

# DEUTSCHES INSTITUT FÜR BAUTECHNIK

Anstalt des öffentlichen Rechts

10829 Berlin, 22. Oktober 2007  
Kolonnenstraße 30 L  
Telefon: 030 78730-239  
Telefax: 030 78730-320  
GeschZ.: I 33-1.8.1-46/07

## Bescheid

über  
die Änderung  
der allgemeinen bauaufsichtlichen Zulassung vom 3. August 2006

**Zulassungsnummer:**

Z-8.1-872

**Antragsteller:**

MJ-Gerüst GmbH  
Ziegelstraße 68  
58840 Plettenberg

**Zulassungsgegenstand:**

Gerüstsystem "UNI-CONNECT 70 DUO"

**Geltungsdauer bis:**

28. Februar 2011



Dieser Bescheid ändert die allgemeine bauaufsichtliche Zulassung Nr. Z-8.1-872 vom 3. August 2006, geändert und ergänzt durch Bescheide vom 17. April 2007 und vom 15. Juni 2007. Dieser Bescheid umfasst eine Seite und eine Anlage. Er gilt nur in Verbindung mit der oben genannten allgemeinen bauaufsichtlichen Zulassung und darf nur zusammen mit dieser verwendet werden.


Die Besonderen Bestimmungen der allgemeinen bauaufsichtlichen Zulassung werden wie folgt geändert:

**Anlage A, Seite 119 wird durch Anlage A, Seite 119a ersetzt.**

Dr.-Ing. Kathage

Beglaubigt

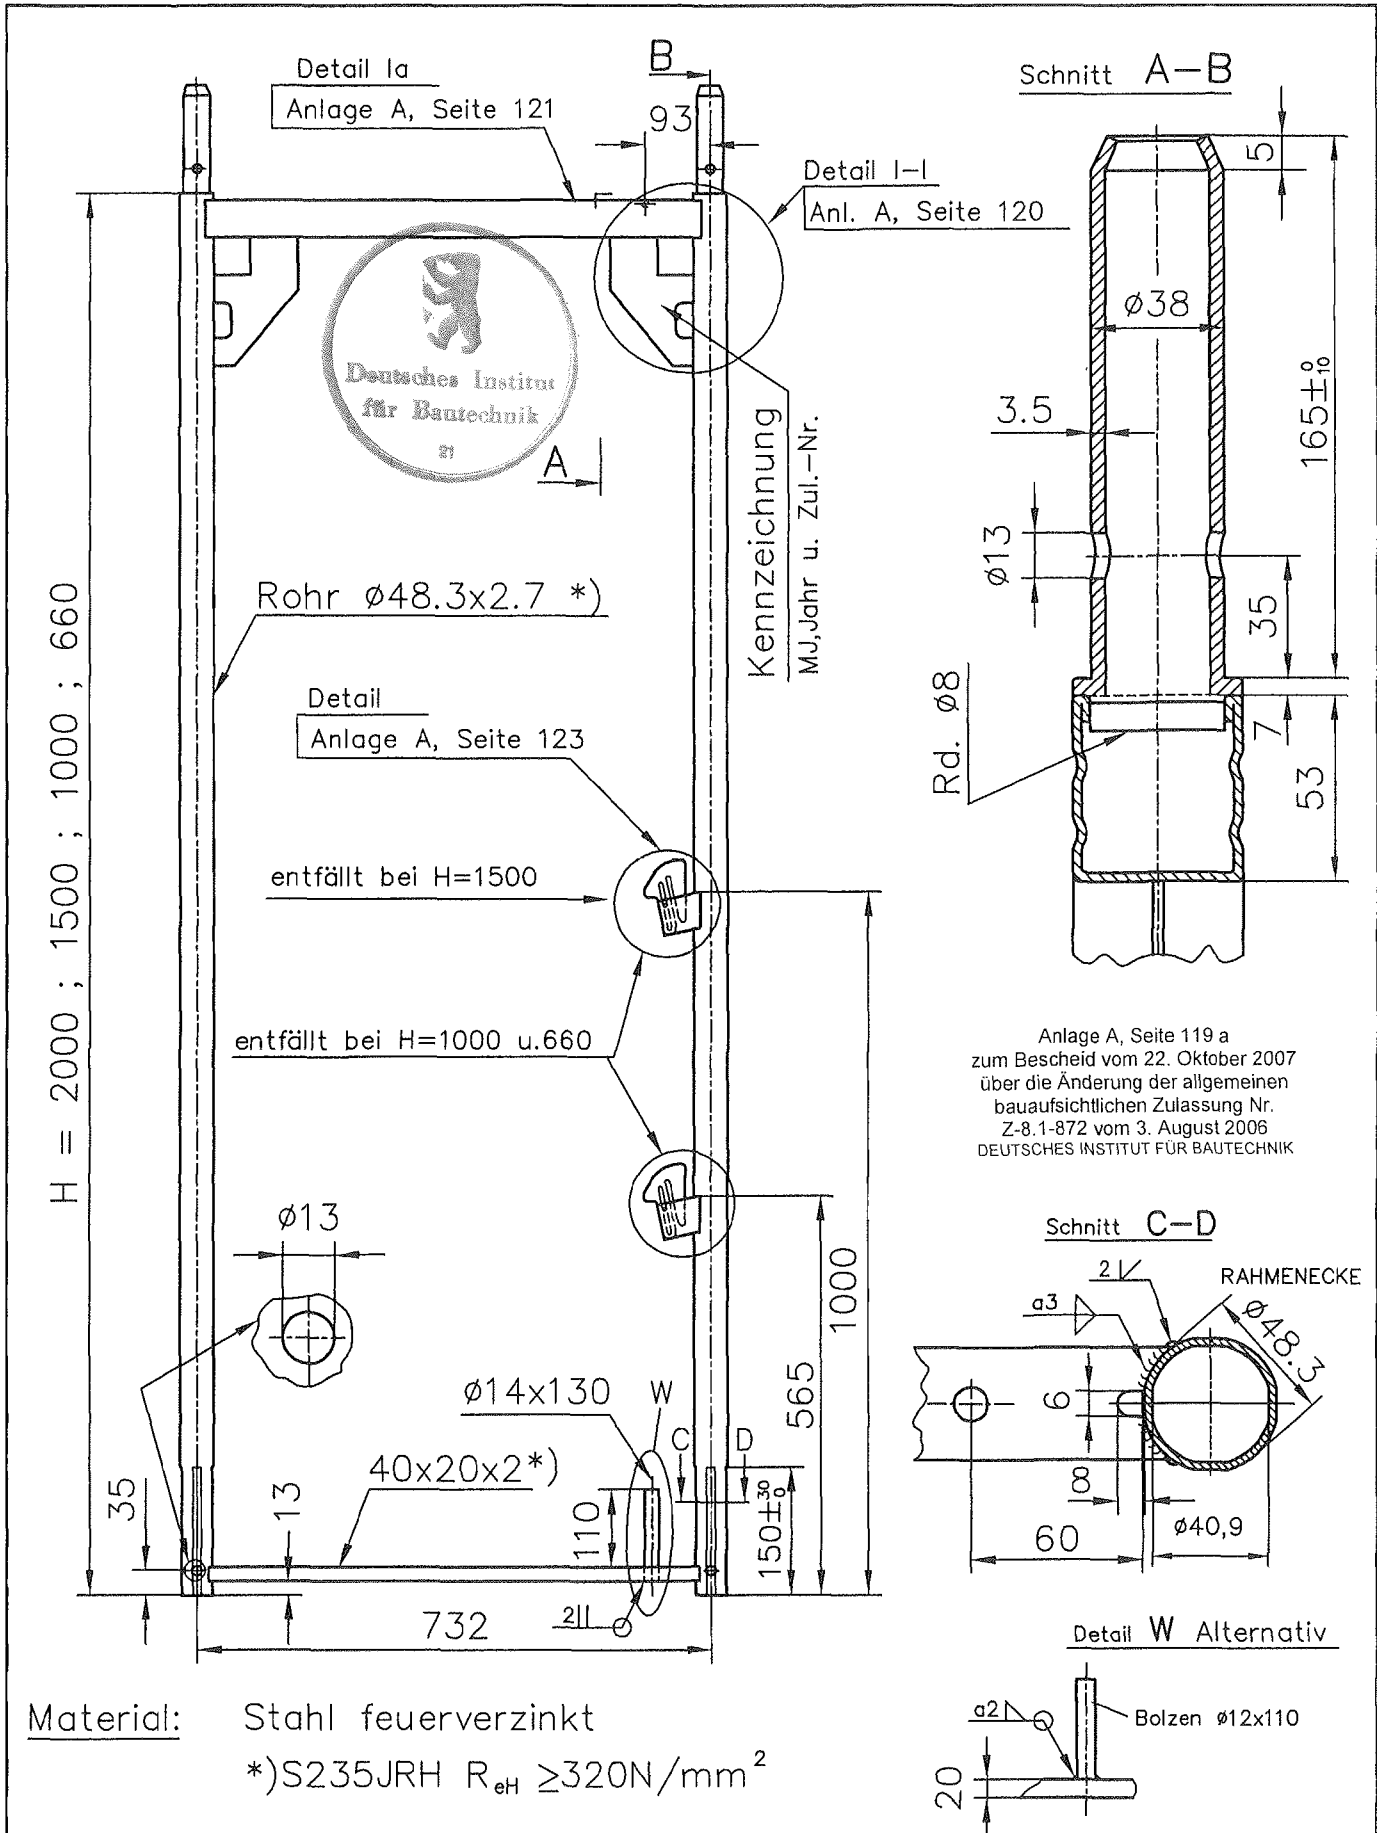

MJ - GERÜST GMBH  
 58840 PLETTENBERG

GERÜSTSYSTEM UNI-CONNECT 70 DUO

STELLRAHMEN 0.7m