

# DEUTSCHES INSTITUT FÜR BAUTECHNIK

Anstalt des öffentlichen Rechts

10829 Berlin, 14. April 2008  
Kolonnenstraße 30 L  
Telefon: 030 78730-237  
Telefax: 030 78730-320  
GeschZ.: II 24-1.17.1-27/08

## Bescheid

über  
die Änderung und Ergänzung  
der allgemeinen bauaufsichtlichen Zulassung vom 31. März 2006

**Zulassungsnummer:**

Z-17.1-890

**Antragsteller:**

Wienerberger  
Ziegelindustrie GmbH  
Oldenburger Allee 26  
30659 Hannover

Schlagmann  
Baustoffwerke GmbH & Co. KG  
Ziegeleistraße 1  
84367 Zeilarn

**Zulassungsgegenstand:**

Mauerwerk aus  
POROTON Planhochlochziegeln-T9/-T10/-T11 "DR 34"  
im Dünnbettverfahren

**Geltungsdauer bis:**

30. März 2011

Dieser Bescheid ändert/ergänzt die allgemeine bauaufsichtliche Zulassung Nr. Z-17.1-890 vom 31. März 2006. Dieser Bescheid umfasst zwei Seiten und drei Anlagen. Er gilt nur in Verbindung mit der oben genannten allgemeinen bauaufsichtlichen Zulassung und darf nur zusammen mit dieser verwendet werden.



## ZU II. BESONDERE BESTIMMUNGEN


Die Besonderen Bestimmungen der allgemeinen bauaufsichtlichen Zulassung werden wie folgt geändert und ergänzt.

1. Abschnitt 2.1.1.2 wird wie folgt geändert:  
Im ersten Satz wird "Anlagen 1 bis 3" ersetzt durch "Anlagen 1, 2, 3, 4 Ä/E, 5 Ä/E oder 6 Ä/E".
2. Abschnitt 2.1.1.3 wird wie folgt geändert:  
In der Aufzählung im ersten Satz wird beim zweiten und beim vierten Spiegelstrich "Anlagen 1 bis 3" ersetzt durch "Anlagen 1, 2, 3, 4 Ä/E, 5 Ä/E oder 6 Ä/E".
3. Anlage 2 wird wie folgt geändert:  
Das Mindestmaß der Dicke der Querstege in den Lochreihen mit Rhombuslochung wird geändert von 3,5 mm in 4,9 mm.
4. Die allgemeine bauaufsichtliche Zulassung wird um die Anlagen 4 Ä/E, 5 Ä/E und 6 Ä/E dieses Bescheids ergänzt.

Henning

Beglaubigt



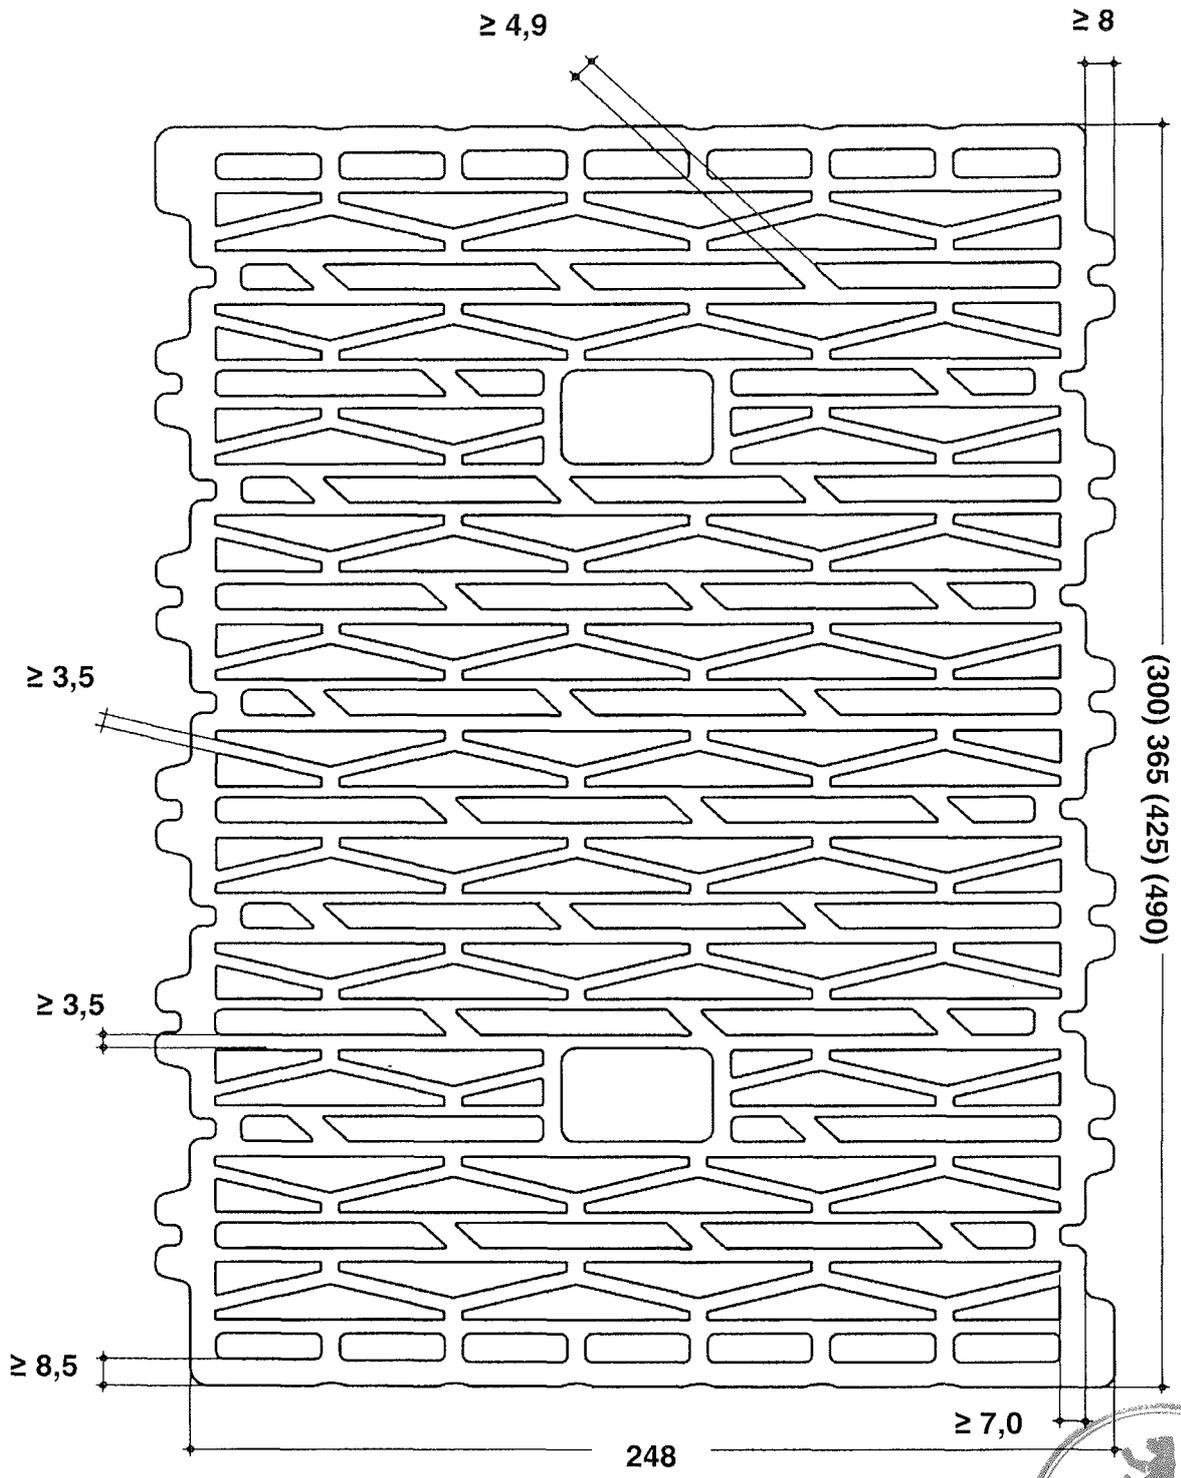


Maße und Stegdicken in mm



Wienerberger  
Ziegelindustrie GmbH  
Oldenburger Allee 26  
30659 Hannover

**POROTON**  
Plan-T9/-T10/-T11  
"DR 34"

Anlage 4 Ä/E  
zur allgemeinen  
bauaufsichtlichen Zulassung  
Nr. Z-17.1-890  
Bescheid vom 14.04.2008

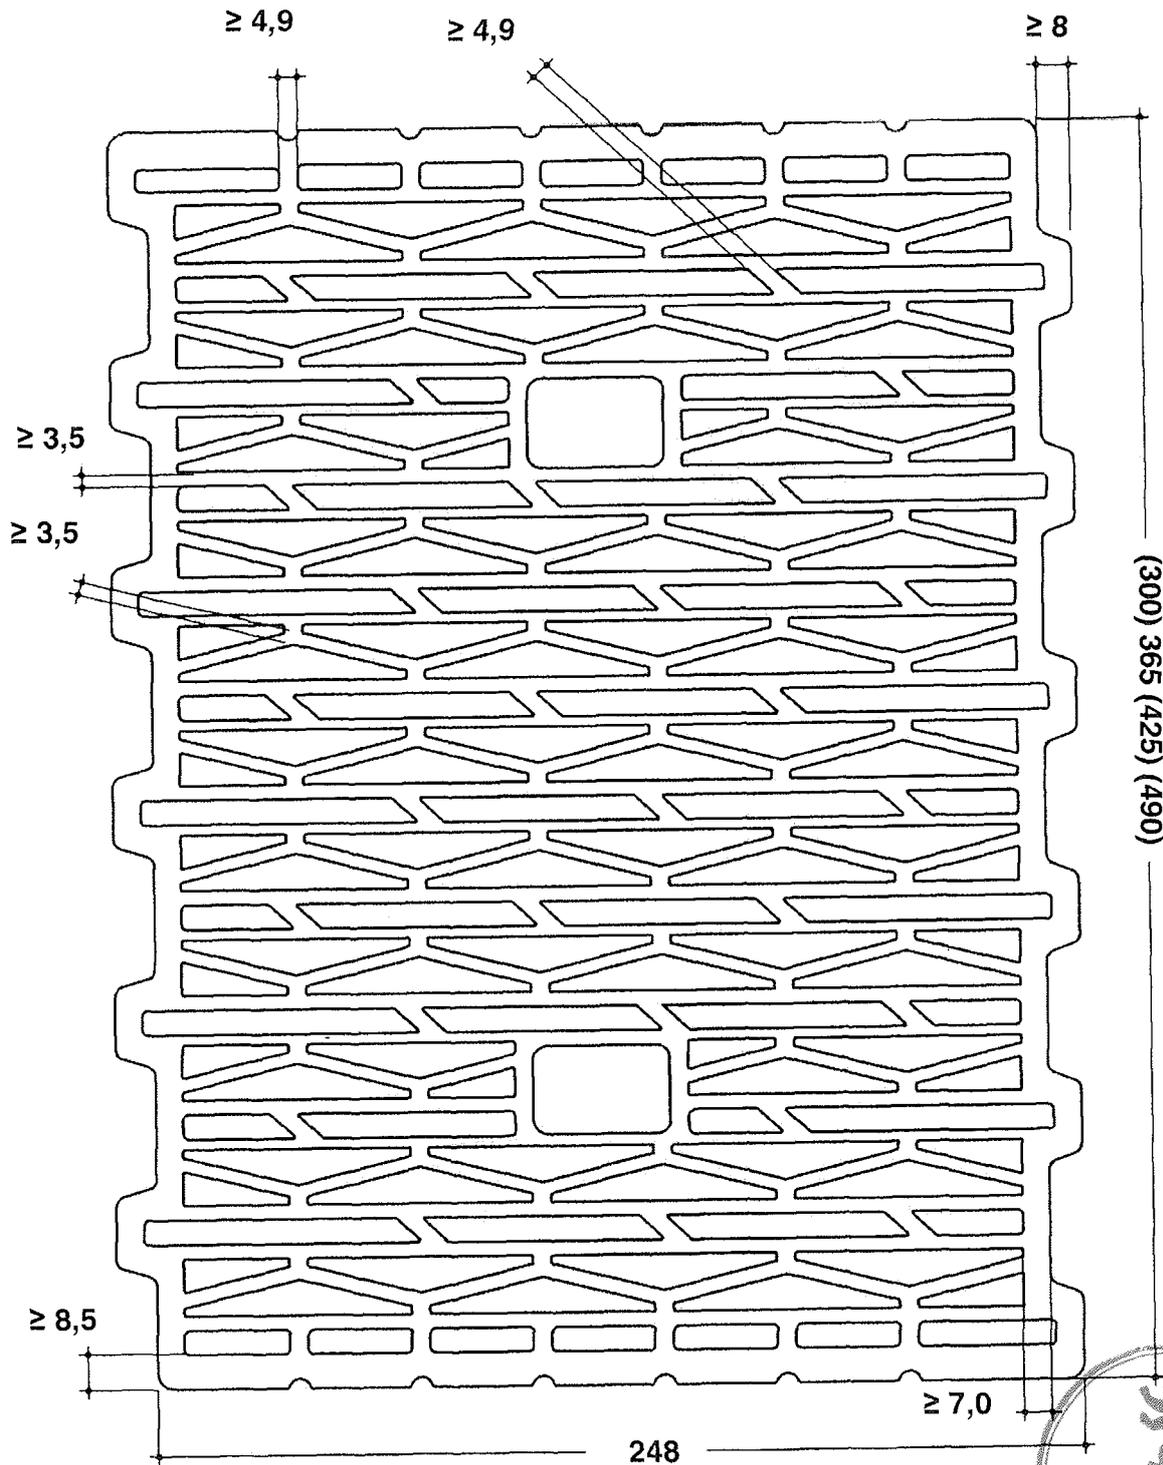


Maße und Stegdicken in mm



Wienerberger  
Ziegelindustrie GmbH  
Oldenburger Allee 26  
30659 Hannover

**POROTON**  
Plan-T9/-T10/-T11  
"DR 34"

Anlage 5 Ä/E  
zur allgemeinen  
bauaufsichtlichen Zulassung  
Nr. Z-17.1-890  
Bescheid vom 14.04.2008

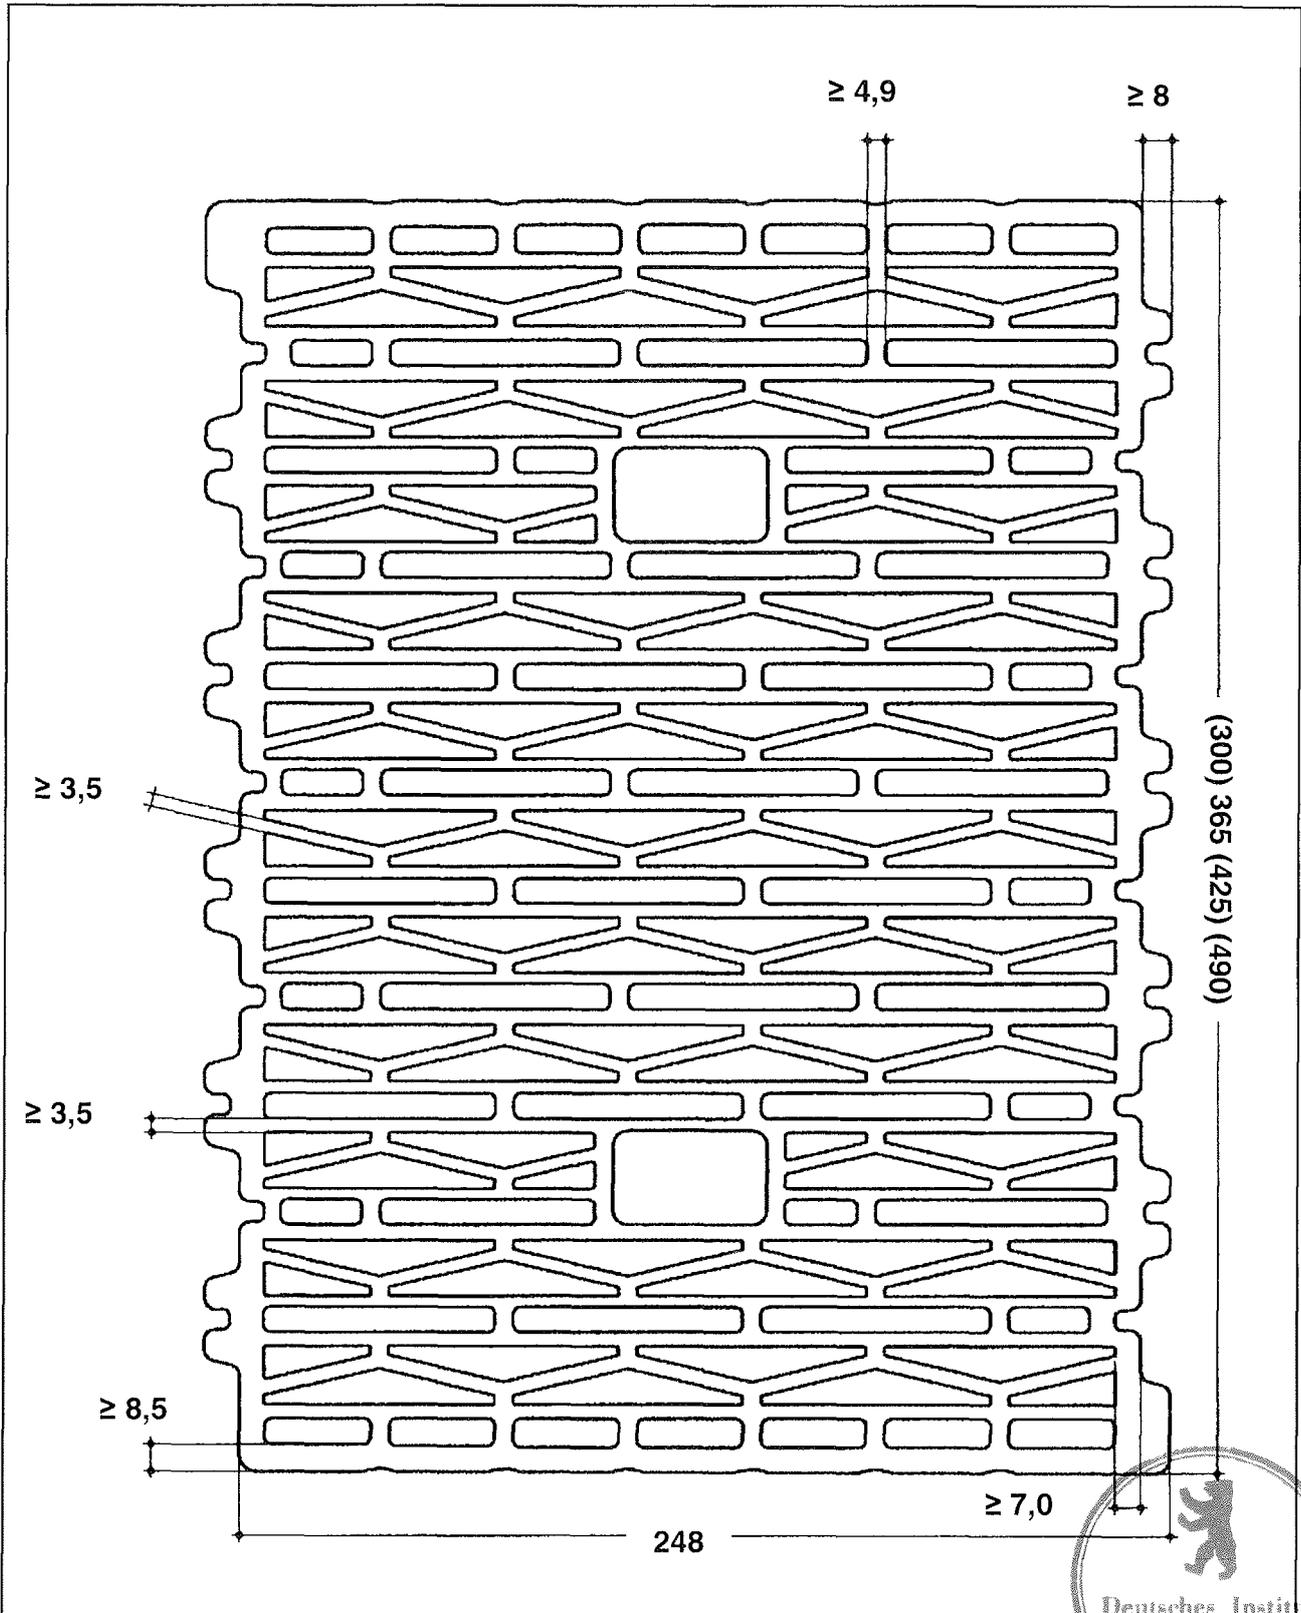

Maße und Stegdicken in mm



Wienerberger  
Ziegelindustrie GmbH  
Oldenburger Allee 26  
30659 Hannover

**POROTON**  
Plan-T9/-T10/-T11  
"DR 34"

Anlage 6 Ä/E  
zur allgemeinen  
bauaufsichtlichen Zulassung  
Nr. Z-17.1-890  
Bescheid vom 14.04.2008