

DEUTSCHES INSTITUT FÜR BAUTECHNIK

Anstalt des öffentlichen Rechts

10829 Berlin, 26. Oktober 2006

Kolonnenstraße 30 L

Telefon: 030 78730-326

Telefax: 030 78730-320

GeschZ.: I 17-1.15.2-36/04

Allgemeine bauaufsichtliche Zulassung

Zulassungsnummer:

Z-15.2-100

Antragsteller:

Badische Drahtwerke GmbH

Weststraße 31

77694 Kehl/Rhein

Zulassungsgegenstand:

Kaiser-Omnia-Plattenwand mit Kaiser-Gitterträgern KT 800 oder KT 900

Geltungsdauer bis:

31. Mai 2010

Der oben genannte Zulassungsgegenstand wird hiermit allgemein bauaufsichtlich zugelassen. *

Diese allgemeine bauaufsichtliche Zulassung umfasst 14 Seiten und zehn Anlagen.



* Diese allgemeine bauaufsichtliche Zulassung ersetzt die allgemeine bauaufsichtliche Zulassung Nr. Z-15.2-100 vom 6. Mai 2005.
Der Gegenstand wurde erstmals am 1. Juni 1980 mit der Zulassung Nr. Z-4.2-74 allgemein bauaufsichtlich zugelassen.

I. ALLGEMEINE BESTIMMUNGEN

- 1 Mit der allgemeinen bauaufsichtlichen Zulassung ist die Verwendbarkeit bzw. Anwendbarkeit des Zulassungsgegenstandes im Sinne der Landesbauordnungen nachgewiesen.
- 2 Die allgemeine bauaufsichtliche Zulassung ersetzt nicht die für die Durchführung von Bauvorhaben gesetzlich vorgeschriebenen Genehmigungen, Zustimmungen und Bescheinigungen.
- 3 Die allgemeine bauaufsichtliche Zulassung wird unbeschadet der Rechte Dritter, insbesondere privater Schutzrechte, erteilt.
- 4 Hersteller und Vertreiber des Zulassungsgegenstandes haben, unbeschadet weiter gehender Regelungen in den "Besonderen Bestimmungen", dem Verwender bzw. Anwender des Zulassungsgegenstandes Kopien der allgemeinen bauaufsichtlichen Zulassung zur Verfügung zu stellen und darauf hinzuweisen, dass die allgemeine bauaufsichtliche Zulassung an der Verwendungsstelle vorliegen muss. Auf Anforderung sind den beteiligten Behörden Kopien der allgemeinen bauaufsichtlichen Zulassung zur Verfügung zu stellen.
- 5 Die allgemeine bauaufsichtliche Zulassung darf nur vollständig vervielfältigt werden. Eine auszugsweise Veröffentlichung bedarf der Zustimmung des Deutschen Instituts für Bautechnik. Texte und Zeichnungen von Werbeschriften dürfen der allgemeinen bauaufsichtlichen Zulassung nicht widersprechen. Übersetzungen der allgemeinen bauaufsichtlichen Zulassung müssen den Hinweis "Vom Deutschen Institut für Bautechnik nicht geprüfte Übersetzung der deutschen Originalfassung" enthalten.
- 6 Die allgemeine bauaufsichtliche Zulassung wird widerruflich erteilt. Die Bestimmungen der allgemeinen bauaufsichtlichen Zulassung können nachträglich ergänzt und geändert werden, insbesondere, wenn neue technische Erkenntnisse dies erfordern.



II. BESONDERE BESTIMMUNGEN

1 Zulassungsgegenstand und Anwendungsbereich

1.1 Zulassungsgegenstand

Zulassungsgegenstand sind 13 bis 36 cm hohe Gitterträger KT 800 und KT 900. Diese müssen Anlagen 1 und 2 entsprechen.

1.2 Anwendungsbereich

Die Gitterträger dürfen in Kaiser-Omnia-Plattenwände ohne Vorspannung verwendet werden, die aus jeweils zwei werkmäßig hergestellten geschosshohen Fertigplatten mit der Mindestdicke von 4 bzw. 6 cm, je nach Anwendungsart, bestehen. Die Fertigplatten werden durch einbetonierte Gitterträger KT 800 oder Gitterträger KT 900 miteinander verbunden und auf der Baustelle nach dem Einbau mit Ortbeton verfüllt. Die Dicke des Ortbetonkerns darf in der Regel 10 cm, bei Verwendung eines Fließbetons 7 cm, nicht unterschreiten.

Die Gitterträger dürfen als Zug-, Biegezug-, Biegedruck-, Druck-, Verbund- und Schub- bzw. Querkraftbewehrung sowie als Bewehrung nach DIN 1045, Abschnitt 25.5.5.2 (6) bis (8) bzw. DIN 1045-1:2001-07, Abschnitt 13.7.1 (10) und (11) verwendet werden.

Für die Ermittlung der Schnittgrößen dürfen Verfahren nach der Plastizitätstheorie und nichtlineare Verfahren nicht angewendet werden.

Die Kaiser-Omnia-Plattenwände dürfen als

- unbewehrte und bewehrte Außen- und Innenwände bei vorwiegend ruhenden und nicht vorwiegend ruhenden Verkehrslasten
- wandartige Träger und
- als eingespannte Wände

verwendet werden.

Die Decken sind als Scheiben auszubilden. Sämtliche tragenden und aussteifenden Außenwände sind mit den anschließenden Deckenscheiben durch Bewehrung zu verbinden.

Für Plattenwände mit einer Wärmedämmung zwischen Fertigplatte und Ortbeton ist eine gesonderte allgemeine bauaufsichtliche Zulassung erforderlich.

2 Bestimmungen für das Bauprodukt

2.1 Eigenschaften und Zusammensetzung

2.1.1 Gitterträger

Die Gitterträger KT 800 bestehen aus

- einem Obergurt aus einem Stab BSt 500 G, WR, KR oder M, $d_s = 8$ bis 12 mm,
- einem Untergurt aus zwei Stäben BSt 500 M, KR oder WR, $d_s = 5$ bis 8 mm und
- Diagonalen aus BSt 500 G, M, KR oder WR $d_s = 5$ bis 7 mm.

Die Gitterträger KT 900 bestehen aus

- einem Obergurt aus einem Stab BSt 500 G, P oder M, $d_s = 5$ bis 8 mm,
- einem Untergurt aus zwei Stäben BSt 500 G, P oder M, $d_s = 5$ mm und
- Diagonalen aus BSt 500 G, $d_s = 5$ bis 6 mm.

Die Gitterträgerstäbe müssen die Eigenschaften des entsprechenden Stahles nach DIN 488-1:1984-09 aufweisen. Alle Stähle müssen für maschinelles Widerstandspunktschweißen geeignet sein.



Die Bruchscherkraft eines Schweißpunktes am Ober- bzw. Untergurt muss mindestens die Werte der Tabelle 1 erreichen.

Tabelle 1: Erforderliche Bruchscherkräfte

| Diagonalen | Durchmesser in mm der | | Bruchscherkraft in kN | |
|------------|-----------------------|-----------|------------------------|------------------------|
| | Obergurt | Untergurt | Gitterträger KT 800 | Gitterträger KT 900 |
| 5 - 6 | 5 | - | - | 5,15 |
| 5 - 6 | > 5 - 8 | - | - | 8,0 |
| 5 - 6 | 8 - 10 | - | 8,0 | - |
| 5 - 6 | - | 5 | - | 5,15 |
| 5 - 6 | - | 5 - 6 | 5,0 | - |
| 5 - 6 | - | > 5 - 8 | - | 8,0 |
| 6 - 7 | 12 | - | 10,0 | - |
| 7 | - | 5 - 6 | 6,0 | - |
| 5 - 7 | - | 8 | 7,6 | - |

Als zulässige Scherkraft eines Schweißpunktes darf nach DIN 1045:1988-07 die durch $\gamma = 1,75$ geteilte Bruchscherkraft bzw. nach DIN 1045-1:2001-07 die durch $\gamma = 1,15$ geteilte Bruchscherkraft in Rechnung gestellt werden.

2.1.2 Fertigplatten

2.1.2.1 Bewehrung

Zur Bewehrung der Fertigplatten dürfen alle Betonstähle nach DIN 488-1 und alle allgemein bauaufsichtlich zugelassenen Betonstähle verwendet werden. Der Durchmesser der Tragstäbe als Einzelstäbe darf 6 mm nicht unterschreiten.

2.1.2.2 Herstellung nach DIN 1045:1988-07 oder DIN 4219:1979-12

Für die Fertigplatten ist ein Beton mindestens der Festigkeitsklasse B 25 oder LB 25 zu verwenden, falls nicht im Abschnitt 3 höhere Festigkeiten gefordert werden.

Selbstverdichtender Beton darf für die Herstellung der Fertigplatten nicht eingesetzt werden.

2.1.2.3 Herstellung nach DIN 1045-1:2001-07

Für die Fertigplatten ist ein Beton der Festigkeitsklasse C 20/25 bis C 50/60 oder LC 25/28 bis LC 50/55 mindestens mit einer Rohdichteklasse D 1,2 zu verwenden, falls nicht im Abschnitt 3 höhere Festigkeiten gefordert werden.

Selbstverdichtender Beton darf für die Herstellung der Fertigplatten nicht eingesetzt werden.

2.1.3 Ortbeton

2.1.3.1 Herstellung nach DIN 1045:1988-07 oder DIN 4219:1979-12

Der Ortbeton muss für bewehrte Wände mindestens der Festigkeitsklasse B15 oder LB15, für unbewehrte Wände mindestens der Festigkeitsklasse B10 oder LB10 entsprechen.

2.1.3.2 Herstellung nach DIN 1045-1:2001-07

Der Ortbeton muss für bewehrte Wände mindestens der Festigkeitsklasse C 16/20 oder LC 16/18 und für unbewehrte Wände mindestens der Festigkeitsklasse C 12/15 oder LC 12/13 entsprechen.

2.2 Herstellung und Kennzeichnung

2.2.1 Gitterträger

Die Diagonalen sind mit dem Obergurt und mit den Untergurten kraftschlüssig durch maschinelles Widerstands-Punktschweißen zu verbinden.



Bei den Diagonalen dürfen die Biegerolldurchmesser den vierfachen Durchmesser der Diagonalen nicht unterschreiten.

2.2.2 Fertigplatten

Die Herstellung der Fertigplatten erfolgt entsprechend DIN 1045:1988-07 (bei Leichtbeton nach DIN 4219:1979-12) bzw. DIN 1045-4:2001-07 und den Regelungen dieser allgemeinen bauaufsichtlichen Zulassung.

In den Fertigplatten müssen mindestens zwei Gitterträger angeordnet werden. Der Abstand der Gitterträger untereinander darf höchstens 62,5 cm betragen, bei Verwendung von Leichtbeton für die Platten und Normalbeton als Füllbeton jedoch höchstens 50 cm.

Der größte Abstand zum Rand der Fertigplatte darf 31,25 cm nicht überschreiten.

Die Fertigplatten müssen, je nach Anwendungsart, mindestens 4 cm bzw. 6 cm dick sein. Ihre Innenfläche muss ausreichend rau nach Definition in DIN 1045-1, Abschnitt 10.3.6 bzw. DAFStb-Heft 525, Abschnitt 10.3.6 sein. Als gleichwertig gilt eine Fugenausbildung entsprechend DAFStb-Heft 400, Abschnitt 19.7.3.

Die entsprechend den Umweltbedingungen nach DIN 1045:1988-07 bzw. den Expositionsklassen nach DIN 1045-1:2001-07 erforderliche Betondeckung der Bewehrung ist an jeder Stelle im Bauteil einzuhalten. Zur Ausbildung der Plattenfugen ist Anlage 10 zu beachten. Bei Druckfugen entsprechend den Anlagen 6 bis 8 kann auf eine Anfasung der Fertigplatten verzichtet werden.

2.2.3 Kennzeichnung

Der Lieferschein des Gitterträgers muss vom Hersteller mit dem Übereinstimmungszeichen (Ü-Zeichen) nach den Übereinstimmungszeichen-Verordnungen der Länder gekennzeichnet werden. Die Kennzeichnung darf nur erfolgen, wenn die Voraussetzungen nach Abschnitt 2.3 erfüllt sind.

Die Gitterträger sind durch den Hersteller für jede Produktionsstätte (Herstellwerk) gesondert mit dem vom DIBt zugeteilten Werkkennzeichen zu kennzeichnen (Abschnitt 2.4 der "Richtlinie für die Überwachung von geschweißten Gitterträgern als biegesteife Bewehrung", Fassung August 1993¹).

Die Gitterträger sind mit einem wetterbeständigen Anhänger zu versehen, aus welchem das Herstellwerk und die Gitterträgerbezeichnung einschließlich Höhe, Stabdurchmesser, Stahlorten und Duktilitätsklasse erkennbar sind.

Für die Kennzeichnung der Fertigplatten gilt DIN 1084-2:1978-12, Abschnitt 4 bzw. DIN 1045-4:2001-07, Abschnitt 10.

2.3 Übereinstimmungsnachweis

2.3.1 Allgemeines

Die Bestätigung der Übereinstimmung der Gitterträger mit den Bestimmungen dieser allgemeinen bauaufsichtlichen Zulassung muss für jedes Herstellwerk mit einem Übereinstimmungszertifikat auf der Grundlage einer werkseigenen Produktionskontrolle und einer regelmäßigen Fremdüberwachung einschließlich einer Erstprüfung des Bauprodukts nach Maßgabe der folgenden Bestimmungen erfolgen.

Für die Erteilung des Übereinstimmungszertifikats und für die Fremdüberwachung einschließlich der dabei durchzuführenden Produktprüfungen hat der Hersteller der Gitterträger eine hierfür anerkannte Zertifizierungsstelle sowie eine hierfür anerkannte Überwachungsstelle einzuschalten.

Dem Deutschen Institut für Bautechnik ist von der Zertifizierungsstelle eine Kopie des von ihr erteilten Übereinstimmungszertifikats zur Kenntnis zu geben.

Dem Deutschen Institut für Bautechnik ist zusätzlich eine Kopie des Erstprüfberichts zur Kenntnis zu geben.

¹ Erhältlich beim Deutschen Institut für Bautechnik.



2.3.2 Werkseigene Produktionskontrolle

In jedem Herstellwerk ist eine werkseigene Produktionskontrolle einzurichten und durchzuführen. Unter werkseigener Produktionskontrolle wird die vom Hersteller vorzunehmende kontinuierliche Überwachung der Produktion verstanden, mit der dieser sicherstellt, dass die von ihm hergestellten Gitterträger den Bestimmungen dieser allgemeinen bauaufsichtlichen Zulassung entsprechen.

Für Umfang, Art und Häufigkeit der werkseigenen Produktionskontrolle sind die "Richtlinien für die Überwachung von geschweißten Gitterträgern als biegesteife Bewehrung" für die Gitterträger sowie DIN 1084-2:1978-12 bzw. DIN 1045-4:2001-07 für die Fertigplatten maßgebend. Dabei ist zu beachten, dass abweichend von Tabelle 2, Zeile 6 der "Richtlinien für die Überwachung von geschweißten Gitterträgern als biegesteife Bewehrung", Fassung August 1993 für die Zugversuche das 10%-Quantil des Verhältnisses R_m/R_e für alle Sorten mindestens 1,05 betragen muss. Bei Gitterträgern, die in die Duktilitätsklasse B eingestuft werden, muss dieser Verhältniswert jedoch mindestens 1,08 betragen.

Der Hersteller der Gitterträger muss sich davon überzeugen, dass die für das Vormaterial in DIN 488-1:1984-09 oder nach bauaufsichtlicher Zulassung geforderten Eigenschaften durch Werkkennzeichen und Ü-Zeichen belegt sind. Die Ergebnisse der werkseigenen Produktionskontrolle sind aufzuzeichnen und auszuwerten. Die Aufzeichnungen müssen mindestens folgende Angaben enthalten:

- Bezeichnung des Gitterträgers einschließlich Höhe, Stabdurchmesser und Stahlsorten
- Beschreibung und Prüfung des Ausgangsmaterials und der Bestandteile
- Art der Kontrolle oder Prüfung
- Datum der Herstellung und der Prüfung des Gitterträgers
- Ergebnis der Kontrollen und Prüfungen und, soweit zutreffend, Vergleich mit den Anforderungen
- Unterschrift des für die werkseigene Produktionskontrolle Verantwortlichen



Die Aufzeichnungen sind mindestens fünf Jahre aufzubewahren und der für die Fremdüberwachung eingeschalteten Überwachungsstelle vorzulegen. Sie sind dem Deutschen Institut für Bautechnik und der zuständigen obersten Bauaufsichtsbehörde auf Verlangen vorzulegen.

Bei ungenügendem Prüfergebnis sind vom Hersteller unverzüglich die erforderlichen Maßnahmen zur Abstellung des Mangels zu treffen. Bauprodukte, die den Anforderungen nicht entsprechen, sind so zu handhaben, dass Verwechslungen mit übereinstimmenden ausgeschlossen werden. Nach Abstellung des Mangels ist - soweit technisch möglich und zum Nachweis der Mängelbeseitigung erforderlich - die betreffende Prüfung unverzüglich zu wiederholen.

Für die Überwachung der Fertigteile gilt DIN 1084-2:1978-12 bzw. DIN 1045-4:2001-07.

2.3.3 Fremdüberwachung

In jedem Herstellwerk ist die werkseigene Produktionskontrolle durch eine Fremdüberwachung regelmäßig zu überprüfen.

Für Umfang, Art und Häufigkeit der Fremdüberwachung der Gitterträger sind die "Richtlinien für die Überwachung von geschweißten Gitterträgern als biegesteife Bewehrung"¹, für die Fertigplatten DIN 1084-2:1978-12 bzw. DIN 1045-4:2001-07 maßgebend. Dabei ist zu beachten, dass abweichend von Tabelle 2, Zeile 6 der "Richtlinien für die Überwachung von geschweißten Gitterträgern als biegesteife Bewehrung" für die Zugversuche das 10%-Quantil des Verhältnisses R_m/R_e für alle Sorten mindestens 1,05 betragen muss. Bei Gitterträgern, die in die Duktilitätsklasse B eingestuft werden, muss dieser Verhältniswert jedoch mindestens 1,08 betragen.

Im Rahmen der Fremdüberwachung ist eine Erstprüfung der Gitterträger durchzuführen und sind Proben für Stichprobenprüfungen zu entnehmen. Die Probenahme und Prüfung obliegen jeweils der anerkannten Überwachungsstelle.

Die Ergebnisse der Zertifizierung und Fremdüberwachung sind mindestens fünf Jahre aufzubewahren. Sie sind von der Zertifizierungsstelle bzw. der Überwachungsstelle dem Deutschen Institut für Bautechnik und der zuständigen obersten Bauaufsichtsbehörde auf Verlangen vorzulegen.

3 Bestimmungen für Entwurf und Bemessung

Es gilt DIN 1045:1988-07 (bei Verwendung von Leichtbeton DIN 4219-2:1979-12) bzw. DIN 1045-1:2001-07, falls im Folgenden nichts anderes bestimmt wird. Welche Norm maßgebend ist, wird durch die Norm bestimmt, die der Tragwerksplanung zugrunde liegt.

3.1 Entwurf

3.1.1 Allgemeines

Die Fertigplatten müssen den Anlagen 4 bis 10 entsprechen.

Die Gitterträger sind in der Regel lotrecht anzuordnen. Sollen Gitterträger waagrecht angeordnet werden, ist dies unter folgende Bedingungen möglich:

- Die Diagonalen der Gitterträger müssen übereinander liegen, um die Einführung von Rüttelgeräten von oben nach unten zu gewährleisten, sofern nicht ein Beton der Konsistenz KF nach DIN 1045:1988-07 bzw. mindestens der Ausbreitmaßklasse F5 nach DIN 1045-2:2001-07 verwendet wird.
- Bei Wänden, die plattenartig Lasten senkrecht zu den Gitterträgergurtstäben abtragen, z. B. bei vertikal spannenden Wänden mit horizontal angeordneten Gitterträgern unter Erddruck, darf der größte in Spannrichtung gemessene Abstand von Verbundbewehrungen nicht mehr als das Doppelte der Wanddicke betragen.

Sollen Fertigplatten zur Druckübertragung in der Fuge mit herangezogen werden, muss beim Einbau zwischen der Oberfläche der Decke und der Unterkante der Fertigplatten ein mindestens 3 cm breiter Zwischenraum zum einwandfreien Einbringen des Ortbetons verbleiben (Anlagen 6 bis 8).

Die in den Fertigplatten angeordnete statisch erforderliche Trag- und Querbewehrung ist an den Plattenstößen, Wandecken und Wandanschlüssen nach DIN 1045, Abschnitte 18.5 und 18.6 bzw. DIN 1045-1, Abschnitte 12.6 und 12.8, z. B. durch zusätzlich in den Ortbeton eingelegte oder dorthin aufgebogene Bewehrungsstäbe mit beidseitiger Übergreifungslänge $\ell_{\text{Ü}}$ nach DIN 1045, Abschnitt 18.6.3.2 bzw. ℓ_{S} nach DIN 1045-1, Abschnitt 12.8.2, zu verbinden. Die Ortbetonüberdeckung der zu stoßenden Bewehrung darf 5 mm nicht unterschreiten und 20 mm nicht überschreiten.

Die Betondeckung der Gitterträgergurtstäbe und der Betonstahlbewehrung gegen den Kernbeton (Mindestmaß entsprechend DIN 1045:1988-07, Abschnitt 13.2.1 (2) bzw. DIN 1045-1, Abschnitt 6.3 (2) und (6)) muss den Anlagen entsprechen.

Die Betondeckung der Gurtstäbe des Gitterträger KT900 gegen den Kernbeton muss mindestens 10 mm betragen. Auf Riegelstäbe bzw. auf Verankerungsstäbe darf verzichtet werden, wenn bei Beton der Festigkeitsklasse B 25 oder LB 25 nach DIN 1045:1988-07 bzw. C 20/25 oder LC 25/28 nach DIN 1045-1:2001-07 die Betondeckung der Gitterträgergurtstäbe mindestens 15 mm und bei Beton der Festigkeitsklasse \geq B 35 oder LB 35 bzw. \geq C 30/37 oder LC 35/38 mindestens 12 mm beträgt.

Im Bereich der Fertigteilfeugen darf als Betondeckung für den Korrosionsschutz nur der Ortbetonquerschnitt in Rechnung gestellt werden (siehe Anlage 10).

3.1.2 Unbewehrte Wände

Der Kernbeton läuft vom Grundkörper bis zum obersten Geschoss durch. Dabei gehen die Betonkernmittelebenen der übereinanderstehenden Wände durch alle Geschosse ohne Abstufung durch. Wenn dies aus baulichen Gründen nicht möglich ist, z.B. bei Außenwänden verschiedener Dicke, darf die Ausmittigkeit höchstens so groß sein, dass eine Wandfläche in allen Geschossen bündig ist. Die sich ergebenden Versatzmomente sind in den entsprechenden statischen Nachweisen zu berücksichtigen.



3.1.2.1 Ergänzende Regelungen nach DIN 1045:1988-07

Es gilt DIN 1045, Abschnitt 25.5.5.1. Die Mindestbewehrung der Fertigplatten zur Aufnahme des Schalungsdruckes muss Abschnitt 3.2.2 entsprechen.

3.1.2.2 Ergänzende Regelungen nach DIN 1045-1:2001-07

Es gilt DIN 1045-1, Abschnitt 13.7.4.

Die Ableitung der waagerechten Auflagerkräfte der Deckenscheiben ist nachzuweisen.

Zur Begrenzung der Rissbreiten ist DIN 1045-1, Abschnitt 11.2 zu beachten. Bei längeren Bauwerken oder Bauteilen, bei denen durch Schwinden Zwang und somit große Schwindrisse entstehen können, dürfen zur Beschränkung der Rissbildung geeignete konstruktive Maßnahmen, z. B. Bewegungsfugen, entsprechende Bewehrung oder zwangsfreie Lagerung, getroffen werden. In Außen-, Haus- und Wohnungstrennwänden sind außerdem in Höhe jeder Geschoss- oder Kellerdecke zwei durchgehende Bewehrungsstäbe mindestens $\varnothing 12$ mm als Ringanker einzulegen. Zwischen zwei Trennfugen des Gebäudes darf diese Bewehrung auch nicht durch Fenster oder andere Öffnungen unterbrochen werden. Bewehrungsstöße sind entsprechend DIN 1045-1, Abschnitt 12.8 auszubilden und versetzt anzuordnen.

Die Mindestbewehrung der Fertigplatten zur Aufnahme des Schalungsdruckes muss Abschnitt 3.2.2 entsprechen.

Für die Aufnahme von örtlich auftretenden Biegespannungen in den Lastfällen Transport und Montage, sowie zur Aufnahme von Zwangbeanspruchungen darf die vorhandene Bewehrung in Rechnung gestellt werden.

3.1.3 Bewehrte Wände

Für bewehrte Wände gilt DIN 1045, Abschnitt 25.5.5.2 bzw. DIN 1045-1, Abschnitt 13.7.1. Bei bewehrten Wänden darf die statisch erforderliche Bewehrung ganz oder teilweise in den Fertigplatten angeordnet werden, wobei die erforderliche Mindestbewehrung zur Aufnahme des Schalungsdruckes hierauf angerechnet werden darf.

In bewehrten Wänden müssen die Durchmesser der Tragstäbe mindestens 8 mm und bei Betonstahlmatten BSt 500 M mindestens 5 mm betragen. Der Abstand dieser Stäbe darf höchstens 20 cm sein. Auf jeder Seite sind je Meter Wandhöhe bei Betonstahlmatten BSt 500 M $3\varnothing 5$ mm und bei allen anderen Betonstahlsorten $3\varnothing 6$ mm anzuordnen. Diese Bewehrung darf durch eine größere Anzahl von dünnen Stäben mit gleichem Querschnitt je Meter ersetzt werden.

3.1.4 Wände unter nicht vorwiegend ruhenden Veekehrslasten

3.1.4.1 Allgemeines

Dieser Abschnitt gilt auch für Wände in Fabriken und Werkstätten mit schwerem Betrieb.

Die Fertigplatten müssen mindestens 6 cm dick sein, die Festigkeitsklasse muss mindestens B 25 oder LB 25 nach DIN 1045:1988-07 bzw. C 20/25 oder LC 25/28 mit einer Rohdichte $D 1,2$ nach DIN 1045-1:2001-07 entsprechen, falls nach Abschnitt 3.2 nicht höhere Festigkeiten erforderlich sind.

Die Biegezugbewehrung im Fertigteil ist durchgehend anzuordnen.

Die Gitterträgergurtstäbe dürfen nicht in Rechnung gestellt werden.

Der Abstand zwischen den KTS-Trägern darf bei Schubspannungen $\tau_0 \leq \tau_{011}$ nach DIN 1045:1988-07 bzw. $V_{Ed} \leq V_{Rd,ct}$ nach DIN 1045-1:2001-07 maximal 75 cm und bei Schubspannungen $\tau_{011} < \tau_0 \leq \tau_{02}/2$ nach DIN 1045:1988-07 bzw. $V_{Rd,ct} < V_{Ed} \leq 0,125V_{Rd,max}$ nach DIN 1045-1:2001-07 maximal 40 cm betragen.

Bei Schubspannungen $\tau_{011} < \tau_0 \leq \tau_{02}/2$ nach DIN 1045:1988-07 bzw. einem Bemessungswert der einwirkenden Querkraft von $V_{Rd,ct} \leq V_{Ed} \leq 0,125V_{Rd,max}$ nach DIN 1045-1:2001-07 darf der Durchmesser d_s der zu stoßenden Bewehrung 12 mm nicht überschreiten, und es dürfen nicht mehr als $10 \text{ cm}^2/\text{m}$ gestoßen werden.



3.1.4.2 Gelenkiger Anschluss Wand – Decke

Als gelenkig gelagerte Decken gelten z. B. auch solche, bei denen rechnerisch durch Annahme klaffender Fugen die Einleitung von Momenten beschränkt wird.

Im Bereich der oberen und unteren Wandenden sind zusätzlich zu den Gitterträgern nach Abschnitt 2.2.2 mindestens 80 cm lange KTS-Gitterträgerabschnitte im Abstand von höchstens 75 cm anzuordnen. Gegebenenfalls ist nachzuweisen, dass die zusätzlichen KTS-Träger zur Aufnahme der Summe der Schubbeanspruchungen ausreichen.

Die Stabdurchmesser dürfen 16 mm nicht überschreiten.

3.1.4.3 Übrige Ausbildung des Anschluss Wand – Decke

Es ist stets eine Schub- bzw. Querkraftbewehrung anzuordnen.

An den Wandenden im Stoßbereich der Bewehrung (Kopf- bzw. Fußpunkte) ist eine Bewehrung aus KTS-Gitterträger als stoßsichernde Bewehrung anzuordnen, die für die Kraft aller zu stoßenden Stäbe zu bemessen und über die Übertragungslänge zu verteilen ist. Die Übergreifungslänge ist die um 10 cm vergrößerte Übergreifungslänge nach DIN 1045, Abschnitt 18.6 bzw. DIN 1045-1, Abschnitt 12.8. Dabei dürfen Diagonalen nur angerechnet werden, wenn sie in einem gedachten Fachwerk als Zugstäbe wirken. Diese Bewehrung darf auf die Schub- bzw. Querkraftbewehrung angerechnet werden. Die stoßsichernde Bewehrung muss über die gesamte Wanddicke reichen.

In eingespannten Wänden dürfen die Stabdurchmesser 14 mm nicht überschreiten. Als Schub- und Verbundbewehrung sind KTS-Gitterträger anzuordnen. Die erforderliche Betondeckung ist auf den Anlagen 7 und 8 angegeben. Die Gurtstäbe der KTS-Gitterträger dürfen nicht in Rechnung gestellt werden.

3.1.5 Wandartige Träger

Diese Angaben gelten sinngemäß auch für Durchbrüche von Wänden, z. B. Türstürze.

Grundsätzlich gelten die Angaben der Abschnitte 3.1.1, 3.1.3 und 3.1.4, falls hier nichts anderes angegeben wird.

Gitterträger dürfen als randsichernde Bewehrung nach DIN 1045, Abschnitt 25.5.5.2 (8) bzw. DIN 1045-1, Abschnitt 13.7.1 (10) entsprechend Anlage 9, Bild 15 angeordnet werden.

Die Biegezugbewehrung darf im Ortbeton und/oder im Fertigteil angeordnet werden. Bei der Ausbildung von Bewehrungsstößen im Auflagerbereich ist Abschnitt 3.2.4.3 zu beachten.

3.2 Bemessung

3.2.1 Allgemeines

Der Nachweis der Tragfähigkeit der Wände ist in jedem Einzelfall zu erbringen. Dabei können auch Bemessungstabellen verwendet werden, die von einem Prüfamts für Baustatik geprüft sind.

3.2.2 Nachweis der Aufnahme des Schalungsdrucks

Als Mindestbewehrung zur Aufnahme des Schalungsdrucks sind in den Fertigplatten Betonstahlmatten 150 x 250 x 5 x 4 (Tragstäbe rechtwinklig zu den Gitterträgergurtten und Querstäbe innen liegend) oder eine entsprechende Bewehrung aus Betonstabstahl anzuordnen, die mit Riegelstäben $d_s \geq 5$ mm entsprechend Anlage 1 mit den Gurtstäben der Gitterträger zu verbinden sind.

Bei Normalbeton ($\rho = 24$ kN/m³) darf die Betoniergeschwindigkeit abhängig von der Plattendicke und der Betondeckung der Bewehrung gegenüber dem Kernbeton die Werte nach Tabelle 2 nicht überschreiten. Die angegebenen Werte gelten für einen Gitterträgerabstand von 62,5 cm.



Tabelle 2: Betondeckung der Gitterträgergurte
(für B 25 oder LB 25 bzw. C 20/25 oder LC 25/28, falls nicht anders angegeben)

| Plattendicke [cm] | | Betondeckung gegenüber Kernbeton [mm] | Betoniergeschwindigkeit [m/h] | Belastung aus Schalungsdruck/Gitterträger [kN/m] |
|----------------------|---|--|----------------------------------|---|
| 4,0 | Für KT 900 (entspr. Punkt 3.1.1) | 10 | 0,50 | 15,6 |
| | Für KT 800 für Beton \geq B 35 oder LB 35 \geq C 30/37 oder LC 35/38 | 12 | | |
| | Für KT 800 für Beton B 25 oder LB 25 C 20/25 oder LC 25/28 | 15 | | |
| 4,5 | | 15 | 0,75 | 17,8 |
| \geq 5 | | 17 | 0,80 | 18,4 |

Bei geringerem Gitterträgerabstand darf die aufnehmbare Last entsprechend den tatsächlichen Abständen erhöht werden. Für Beton davon abweichender Rohdichte darf entsprechend DIN 18218:1980-09 umgerechnet werden.

3.2.3 Bemessung im Endzustand nach DIN 1045:1988-07

3.2.3.1 Nachweis bei vorwiegend ruhender Belastung

(1) Bemessung für Biegung

Gerippte Unter- und Obergurtstäbe sind bei der Biegebemessung mit $\beta_s = 500 \text{ N/mm}^2$ in Rechnung zu stellen.

(2) Gitterträger als Verbundbewehrung

Die Bemessung der Verbundbewehrung erfolgt nach DIN 1045:1988-07, Abschnitt 19.4 bzw., bei entsprechender Ausbildung, nach DAfStb-Heft 400 des Deutschen Ausschusses für Stahlbeton.

(2.1) Anordnung als Verbundbewehrung

In einachsig gespannten Wänden darf der Abstand der Verbundbewehrung in Stützrichtung - abweichend von DIN 1045, Abschnitt 19.7.3 - das 2,5fache der Wanddicke nicht überschreiten. In zweiachsig gespannten Wänden darf der Abstand der Verbundbewehrung in Richtung der Gitterträger das 2,5fache der Wanddicke und quer zu den Gitterträgern das 2fache nicht überschreiten. Liegt die Bewehrung einer Spannrichtung im Ortbeton, so ist für diese keine Verbundbewehrung erforderlich.

(2.2) Anordnung als Schub- und Verbundbewehrung

Für den Abstand der Diagonalen in Stützrichtung gilt DIN 1045:1988-07, Abschnitt 18.8.3. Quer zur Stützrichtung muss der Abstand der Gitterträgerdiagonalen DIN 1045:1988-07, Tabelle 26, Zeile 5 oder 6 entsprechen.

(3) Bemessung für Querkraft

Die Aufnahme der Schubspannungen bzw. der Querkräfte ist nachzuweisen.

Nur Diagonalen, die als Zugstäbe in einem gedachten Fachwerk wirken, dürfen bei der Bemessung für Querkraft in Rechnung gestellt werden. Dabei sind Diagonalen wie aufgebogene Längsstäbe zu betrachten und müssen als Schubbewehrung eine Neigung von mindestens 45° gegen die Gitterträgerachse haben. Die zulässige Stahlspannung beträgt bei glatten Stäben 240 N/mm^2 , bei gerippten Stäben $285,7 \text{ N/mm}^2$ ($\beta_s/1,75$).

Im Schubbereich 1 ist keine Schubbewehrung erforderlich.

Im Schubbereich 2 gelten KTS-Gitterträger mit anrechenbaren Diagonalen als Bügel im Abstand von 10 cm, sonst von 20 cm.



(4) Nachweis der Knicksicherheit

Bei der Bemessung der Wand darf so vorgegangen werden, als ob der Gesamtquerschnitt von Anfang an einheitlich hergestellt worden wäre. Für die Bemessung und den Nachweis der Knicksicherheit unbewehrter und bewehrter Wände gilt DIN 1045, Abschnitt 25.5.4.

3.2.3.2 Nachweis bei nicht vorwiegend ruhender Belastung (sowie für Wände in Fabriken und Werkstätten mit schwerem Betrieb)

Soweit in diesem Abschnitt nichts anderes festgelegt wird, gilt Abschnitt 3.2.3.1.

(1) Bemessung für Biegung

Die Stäbe der Ober- und Untergurte dürfen nicht in Rechnung gestellt werden.

(2) Bemessung für Querkraft

Die Schubspannung darf $\tau_{02}/2$ nicht überschritten. Es dürfen nur KTS-Gitterträger in Rechnung gestellt werden. Die Aufnahme der Schubspannungen ist nachzuweisen.

(3) Zulässige Schwingbreite

Die zulässige Schwingbreite $2 \sigma_a$ der Stahlspannungen in den Diagonalen der Gitterträger beträgt im Bereich $\tau_0 \leq \tau_{011}$ $2 \sigma_a = 80 \text{ N/mm}^2$ und im Bereich $\tau_{011} < \tau_0 \leq \tau_{02}/2$ 40 N/mm^2 . Der Anteil aus der nicht vorwiegend ruhenden Beanspruchung darf entsprechend DIN 1045, Abschnitt 17.8 (2) mit dem Faktor 0,6 abgemindert werden.

3.2.3.3 Wandartige Träger

Zusätzlich zu den Angaben der Abschnitte 3.2.3.1 und 3.2.3.2 gilt für:

- den Stoß der Biegezugbewehrung bei wandartigen Trägern:

Die erforderliche Übergreifungslänge beträgt: $erfl_{\bar{u}} = 1,1 l_{\bar{u}}$ mit $l_{\bar{u}} = l_{\bar{u}}$ nach DIN 1045. Rechnerisch beginnt die Übergreifungslänge beim KTS-Gitterträger.

- die Verwendung von Gitterträgern als Bügelbewehrung:

Die anrechenbaren Diagonalen der KTS-Gitterträger gelten als Bügel im Abstand von 20 cm.

3.2.4 Bemessung im Endzustand nach DIN 1045-1:2001-07

3.2.4.1 Nachweis bei vorwiegend ruhender Belastung

(1) Bemessung für Biegung

Gerippte Unter- und Obergurtstäbe sind bei der Biegebemessung mit $f_{yk} = 500 \text{ N/mm}^2$, profilierte und glatte Stäbe sind mit $f_{yk} = 420 \text{ N/mm}^2$ in Rechnung zu stellen.

(2) Schubkraftübertragung in der Fuge

Für die Schubkraftübertragung in der Fuge gilt DIN 1045-1:2001-07, Abschnitt 10.3.6. Abweichend von Gl. (86) ist bei Längsdruckspannungen ($\sigma_{cd} < 0$) der Längsspannungsanteil rechnerisch nicht zu berücksichtigen und somit $\sigma_{cd} = 0$ zu setzen.

Der innere Hebelarm z ergibt sich nach Absatz (3).

(3) Bemessung für Querkraft

Die Aufnahme der Querkräfte ist nachzuweisen.

Nur Diagonalen, die als Zugstäbe in einem gedachten Fachwerk wirken, dürfen bei der Bemessung für Querkraft in Rechnung gestellt werden. Dabei sind Diagonalen wie aufgebogene Längsstäbe zu betrachten und müssen als Querkraftbewehrung eine Neigung von mindestens 45° gegen die Gitterträgerachse haben. Der Bemessungswert der Stahlspannung beträgt bei glatten Stäben 365 N/mm^2 , bei gerippten Stäben 435 N/mm^2 .

(3.1) In Bauteilen ohne rechnerisch erforderliche Querkraftbewehrung nach DIN 1045-1, Abschnitt 10.3.3 ist der Bemessungswert der Querkrafttragfähigkeit $V_{Rd,ct}$ nach Gleichung (70) von DIN 1045-1 zu ermitteln. Eine Anwendung der Gleichung (72) ist nicht zulässig.

Bei der Ermittlung des inneren Hebelarms darf näherungsweise mit $z = 0,9d$ gerechnet werden.



(3.2) In Bauteilen mit rechnerisch erforderlicher Querkraftbewehrung nach DIN 1045-1, Abschnitt 10.3.4 sind Neigungen der Diagonalen kleiner als 45° unzulässig.

Der Bemessungswert der einwirkenden Querkraft V_{Ed} ist auf $0,25V_{Rd,max}$ zu begrenzen. Der Bemessungswert der durch die Druckstrebenfestigkeit begrenzten aufnehmbaren Querkraft und der Korrekturbeiwert k für große Diagonalenneigungen sind wie folgt definiert:

$$V_{Rd,max} = b_w z \alpha_c f_{cd} \frac{\cot \theta + \cot \alpha}{1 + \cot^2 \theta} k$$

$$k = \begin{cases} 1,0 & \text{für } \alpha < 55^\circ \\ 1 + \sin(\alpha - 55^\circ) & \text{für } \alpha \geq 55^\circ \end{cases}$$

In Gleichung (73) von DIN 1045-1 ist der Grenzwert $\cot \theta \geq 0,58$ durch $\cot \theta \geq 1,0$ zu ersetzen. Bei planmäßigen Längsdruckspannungen ($\sigma_{cd} < 0$) darf der Längsspannungsanteil in den Gleichungen (73) und (74) nicht berücksichtigt werden und somit ist $\sigma_{cd} = 0$ zu setzen.

Der Druckstrebenwinkel θ ist für den Querkraft- und Fugennachweis einheitlich zu wählen. Die steilere Neigung (kleinerer $\cot \theta$) ist entsprechend den Formeln nach den Absätzen (2) bzw. (3) anzusetzen.

Bei der Ermittlung des inneren Hebelarms ist DIN 1045-1, Abschnitt 10.3.4 (2) zu beachten.

KTS-Gitterträger mit anrechenbaren Diagonalen gelten als Bügel im Abstand von 10 cm, sonst von 20 cm.

(4) Nachweis der Knicksicherheit

Bei der Bemessung der Wand darf so vorgegangen werden, als ob der Gesamtquerschnitt von Anfang an einheitlich hergestellt worden wäre. Für die Bemessung und den Nachweis der Knicksicherheit unbewehrter und bewehrter Wände gilt DIN 1045-1, Abschnitt 8.6.

Bei Innenwänden, die beidseitig durch Decken belastet werden, aber mit diesen nicht biegesteif verbunden sind, darf die Ausmitte von Deckenlasten bei der Bemessung in der Regel unberücksichtigt bleiben.

Bei Wänden, die einseitig durch Decken belastet werden, ist am Wandkopf eine dreiecksförmige Spannungsverteilung unter der Auflagerfläche der Decke in Rechnung zu stellen, falls nicht durch geeignete Maßnahmen eine zentrische Lasteinleitung sichergestellt ist. Am Wandfuß darf ein Gelenk in der Mitte der Aufstandfläche angenommen werden.

3.2.4.2 Nachweis bei nicht vorwiegend ruhender Belastung (sowie für Wände in Fabriken und Werkstätten mit schwerem Betrieb)

Soweit in diesem Abschnitt nichts anderes festgelegt wird, gilt Abschnitt 3.2.4.1.

(1) Bemessung für Biegung

Die Stäbe der Ober- und Untergurte dürfen nicht in Rechnung gestellt werden.

(2) Bemessung für Querkraft

Der Bemessungswert der Querkraft darf $0,125V_{Rd,max}$ nicht überschreiten. Es dürfen nur KTS-Gitterträger in Rechnung gestellt werden.

(3) Ermüdungsnachweis

Der Nachweis der Gitterträgerdiagonalen der KTS-Gitterträger gegen Ermüdung kann in Anlehnung an DIN 1045-1, Abschnitt 10.8.3 geführt werden. Diagonalenneigungen $< 45^\circ$ sind unzulässig. Die Spannungsschwingbreite bei $2 \cdot 10^6$ Lastzyklen im Bereich $V_{Ed} \leq V_{Rd,ct}$ darf zu $\Delta \sigma_{Rsk} = 92 \text{ N/mm}^2$ und im Bereich $V_{Rd,ct} \leq V_{Ed} \leq 0,125V_{Rd,max}$ zu $\Delta \sigma_{Rsk} = 46 \text{ N/mm}^2$ angenommen werden. Eine Wöhlerlinie für Gitterträger liegt z.Z. noch nicht vor. Die Anwendung von anderen Wöhlerlinien aus DIN 1045-1 ist für Gitterträger unzulässig.



Die Stahlspannungsamplitude wird mit Hilfe der Fachwerkanalogie mit der verminderten Druckstrebenneigung $\tan \Theta_{fat} = \sqrt{\tan \Theta}$ mit Θ nach den Absätzen (2) und (3.2) bestimmt. Bei Verwendung von Leichtbeton wird auf DAfStb-Heft 525, Abschnitt zu 10.8.1 (3) verwiesen.

3.2.4.3 Wandartige Träger

Zusätzlich zu den Angaben der Abschnitte 3.2.4.1 und 3.2.4.2 gilt für:

- den Stoß der Biegezugbewehrung bei wandartigen Trägern:
Die erforderliche Übergreifungslänge beträgt: $erf l_s = 1,1 l_s$ mit l_s nach DIN 1045-1, 12.8.2. Rechnerisch beginnt die Übergreifungslänge beim KTS-Gitterträger.
- die Verwendung von Gitterträgern als Bügelbewehrung:
Die anrechenbaren Diagonalen der KTS-Gitterträger gelten als Bügel im Abstand von 20 cm.
- die Ausbildung von Tragstößen:
Bei vorwiegend ruhender Belastung und der Ausbildung von Tragstößen entsprechend DIN 1045-1, Abschnitt 13.4.3(2) ist der Bemessungswert der Querkraft auf $V_{Ed} \leq 0,25V_{Rd,max}$ begrenzt.
Bei nicht vorwiegend ruhender Belastung ist der Bemessungswert der Querkraft auf $V_{Ed} \leq 0,125V_{Rd,max}$ zu begrenzen.

4 Bestimmungen für die Ausführung

Für die Ausführung gilt DIN 1045:1988-07 (bei Verwendung von Leichtbeton DIN 4219:1979-12) bzw. DIN 1045-3:2001-07 mit folgenden Ergänzungen:

4.1 Maßnahmen beim Einbau

Für den Einbau der Fertigplatten gilt DIN 1045, Abschnitt 19.2 bzw. DIN 1045-3, Abschnitt 9. Sie sind so zu lagern und zu transportieren, dass sie dabei nicht überbeansprucht oder beschädigt werden. Gegebenenfalls sind hierfür gesonderte Nachweise erforderlich.

Am jeweiligen Einbauort muss eine Zulassung vorliegen.

Die Innenflächen der Fertigplatten müssen frei von Verschmutzungen sein.

Vom Hersteller der Wandplatten ist unter Berücksichtigung der allgemeinen Forderungen von DIN 1045, Abschnitt 19.2 bzw. DIN 1045-1, Abschnitt 4.2.2 eine Montageanweisung zur Verfügung zu stellen.

Beim Einbau der Decken sind unmittelbar am Auflager Montageunterstützungen anzuordnen, damit die Fertigplatten der Wände im Montagezustand nicht belastet werden.

Eine Montageunterstützung am Auflager ist nicht erforderlich, wenn

- a) die Deckenlasten im Montagezustand (Eigenlast der Rohdecke und $p = 1,5 \text{ kN/m}^2$) bis zum Erhärten des Kernbetons der Wand 15 kN/m nicht überschreiten,
- b) die lichte Geschosshöhe nicht größer als $2,5 \text{ m}$ ist,
- c) die Betonfestigkeit der Wand-Fertigplatten mindestens 20 N/mm^2 beträgt,
- d) die belastete Plattenwandseite im oberen Drittelspunkt im Abstand von $1,25 \text{ m}$ gegen seitliches Ausweichen gehalten wird. Die Aussteifung ist zusätzlich zur Windbeanspruchung für eine Horizontallast von $1/100$ der Deckenlast im Montagezustand zu bemessen.

Die entsprechend den Umweltbedingungen nach DIN 1045:1988-07 bzw. den Expositionsklassen nach DIN 1045-1:2001-07 erforderliche Betondeckung der Bewehrung ist an jeder Stelle im Bauteil einzuhalten.



4.2 Einbringen des Ortbetons

Die Fertigplatten müssen eine ausreichende Betonfestigkeit zur Aufnahme des Schalungsdrucks haben, bevor der Ortbeton eingebracht werden darf. Nach ausreichendem Anrinnen der Fertigplatteninnenflächen darf der Ortbeton mit geeigneten Betoniergeräten eingebracht werden; der Innenraum zwischen den Fertigplatten muss frei sein von Verunreinigungen. Der Ortbeton ist in jedem Fall in gleichmäßigen, höchstens 80 cm hohen waagerechten Lagen je Stunde zu schütten, wobei in jedem Bauabschnitt stets sämtliche Wände gleichzeitig hoch zuführen sind. Soll von diesem Wert abgewichen werden, ist Abschnitt 3.2.2 zu beachten. Es ist darauf zu achten, dass die Fuge zwischen den Fertigteilen und der Decke beim Einbringen des Ortbetonkerns einwandfrei ausgeführt wird. Waagerechte Arbeitsfugen dürfen nur in Höhe der Geschossdecken angeordnet werden. Lotrechte Arbeitsfugen sind möglichst zu vermeiden.

Der Beton ist so zusammzusetzen, dass beim Schütten kein Entmischen eintritt. Der Beton muss durch Innenrüttler sorgfältig verdichtet werden, um Nesterbildungen zu vermeiden und eine ausreichende Haftung zwischen Ortbeton und Fertigteilen herzustellen. Hiervon ausgenommen ist der Fließbeton nach DIN 1045:1988-07 bzw. Beton der Ausbreitmaßklasse F4 nach DIN 1045-2:2001-07.

Bei dessen Verwendung ist zu beachten, dass:

- der Beton sachgerecht zu fördern und wegen der begrenzten Wirkungsdauer der Fließmittel zügig einzubauen ist. Eine Unterbrechung der Verarbeitung des fertiggemischten Betons ist daher zu vermeiden.
- eine auf die Konsistenz abgestimmte Verdichtung vorgenommen wird. Dies sollte in der Regel, besonders bei schmalen, hohen oder engbewehrten Bauteilen, durch Stochern und/oder leichtes Rütteln geschehen.
- sich ein höherer Frischbetondruck als in Abschnitt 3.2.2 angegeben einstellt. Dieser ist entsprechend DIN 18128 zu ermitteln.

Solange der Ortbeton nicht ausreichend erhärtet ist, sind die Wände vor Erschütterungen und sonstigen zusätzlichen Belastungen zu schützen, damit der Verbund zwischen den Fertigteilen und dem Ortbeton nicht beeinträchtigt wird.

Die Montagehalterungen der Wandelemente müssen bis zum Erhärten des Ortbetons stehen bleiben.

Häusler




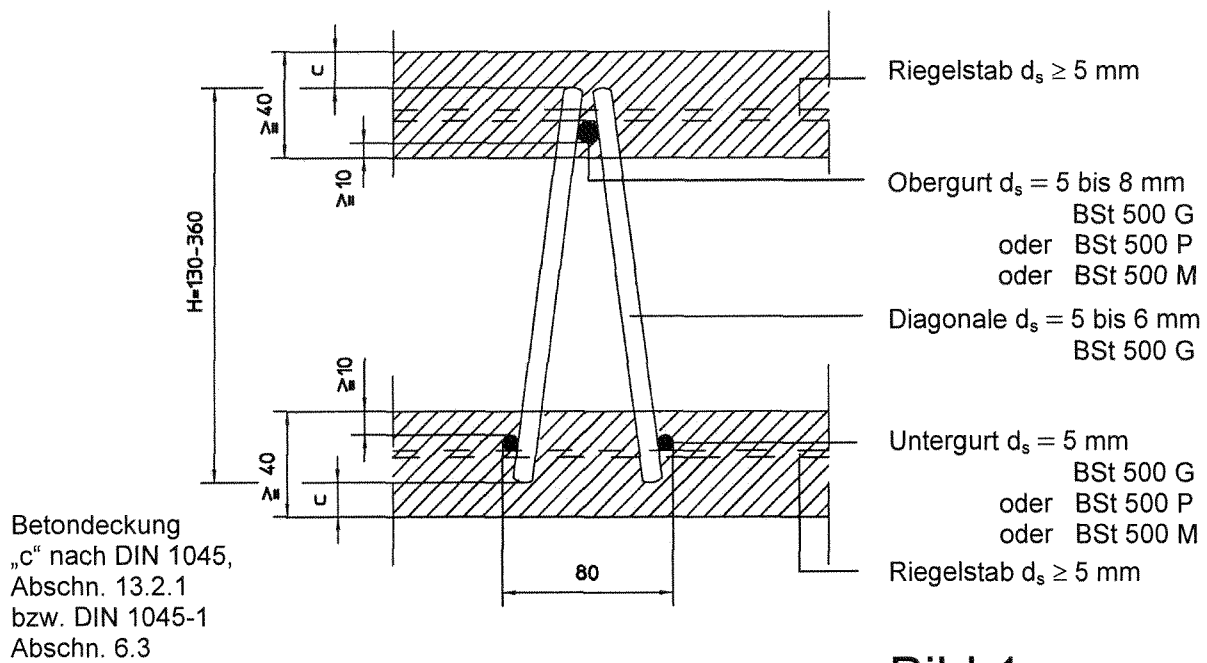


Bild 1

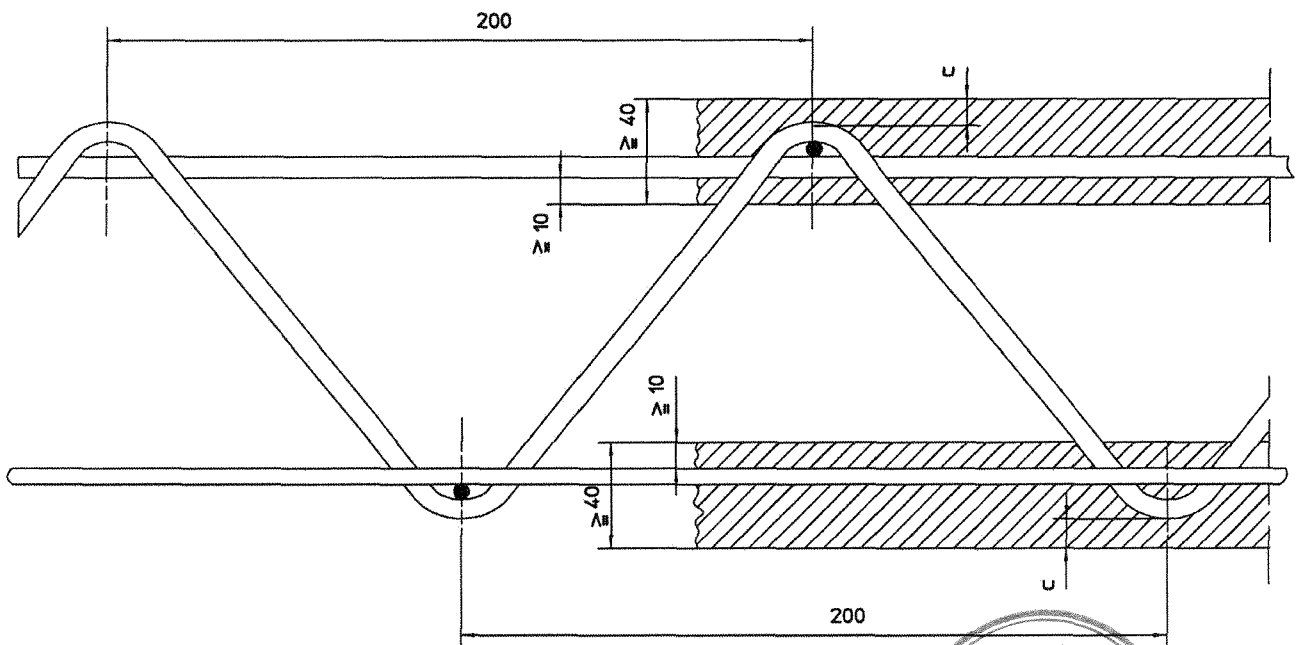




Badische Drahtwerke GmbH
 Weststraße 31
 77694 Kehl/Rhein
 Tel. 07851/83-0
 Fax 07851/83-717

Kaiser-Omia-Plattenwand
Gitterträger KT 900

Anlage 1
 zur allgemeinen
 bauaufsichtlichen
 Zulassung Nr. Z-15.2-100
 vom 26. Oktober 2006

Darstellung des Gitterträgers

Bild 2

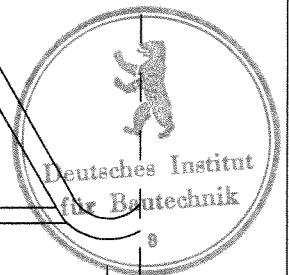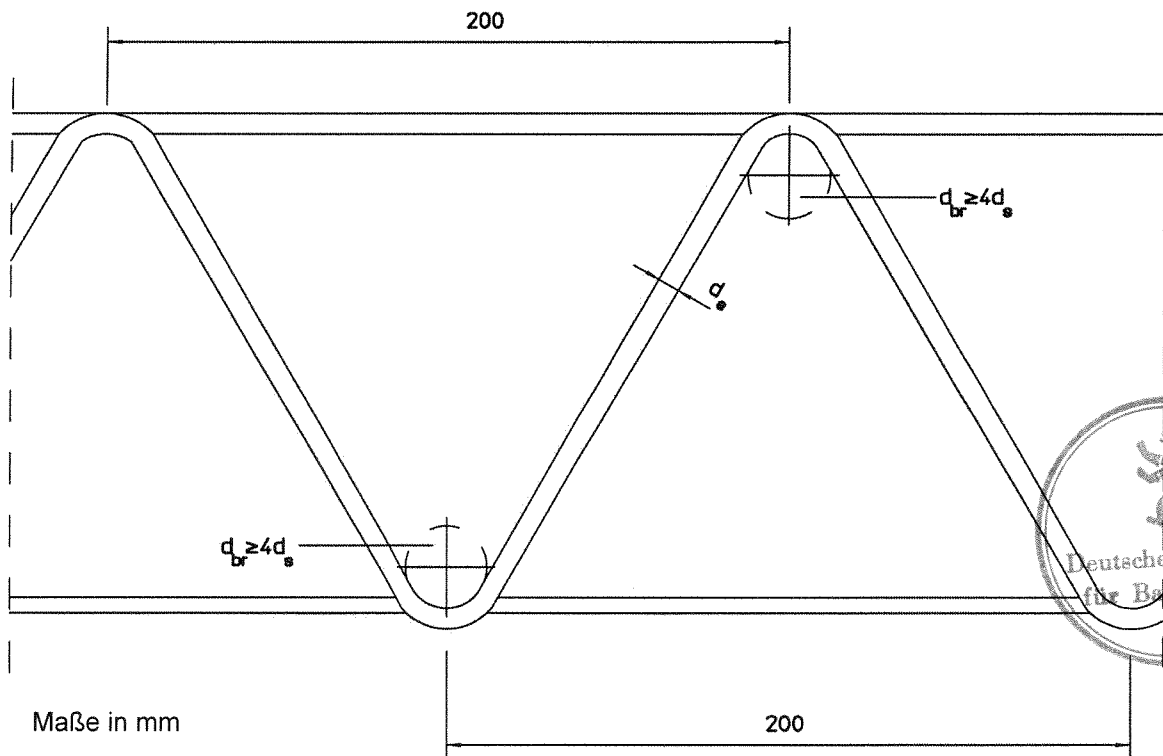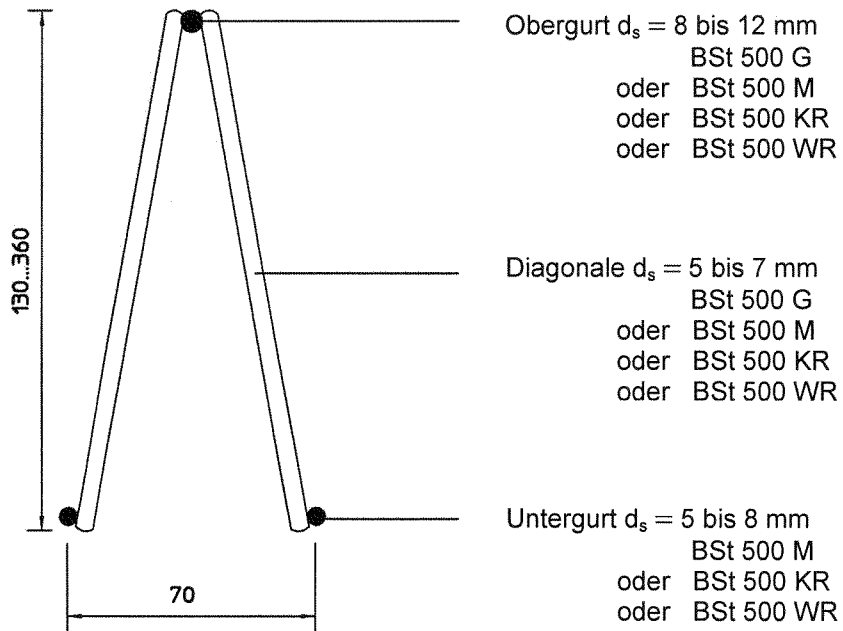


Badische Drahtwerke GmbH
 Weststraße 31
 77694 Kehl/Rhein
 Tel. 07851/83-0
 Fax 07851/83-717

Kaiser-Omnia-Plattenwand

Gitterträger KT 800

Anlage 2
 zur allgemeinen
 bauaufsichtlichen
 Zulassung Nr. Z-15.2-100
 vom 26. Oktober 2006


Bild 3

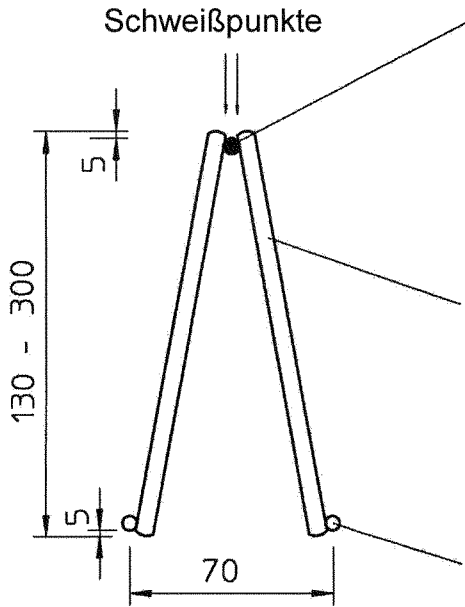

Obergurt $d_s = 5$ oder 6 mm
 BSt 500 G
 oder BSt 500 M

Diagonale $d_s = 6$ oder 7 mm
 BSt 500 G
 oder BSt 500 M


Untergurt $d_s = 5$ oder 6 mm
 BSt 500 G
 oder BSt 500 M

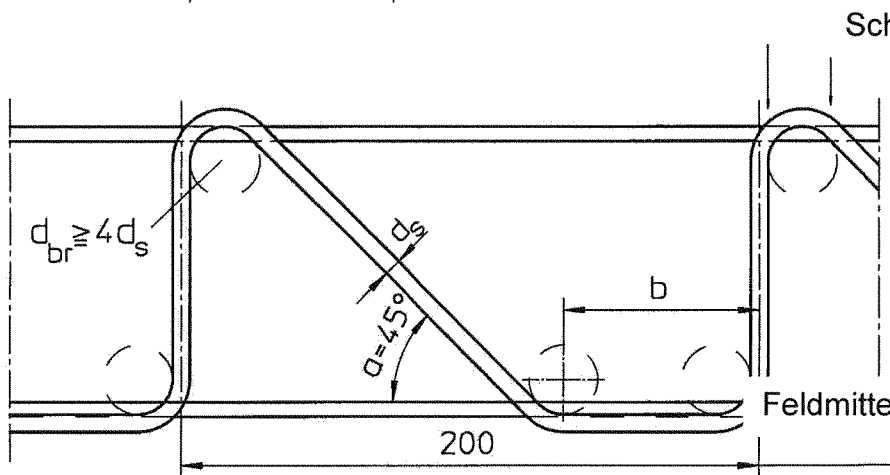

Schweißpunkte

Trägerhöhe 130 bis < 160
 $b = 62$ bis 32 mm
 $\alpha = 45^\circ$

Feldmitte

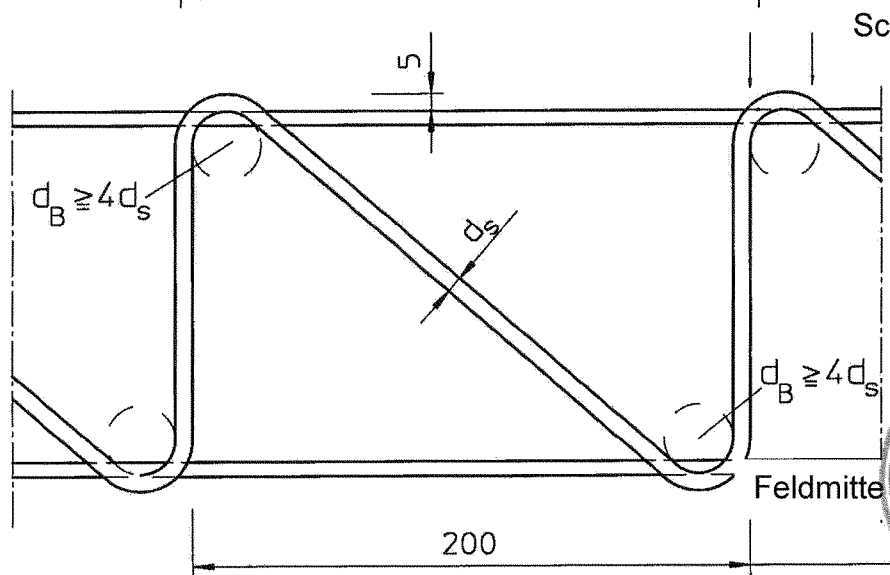

Schweißpunkte

Trägerhöhe 160 bis 300
 $\alpha \geq 45^\circ$

Feldmitte




Badische Drahtwerke GmbH
 Weststraße 31
 77694 Kehl/Rhein
 Tel. 07851/83-0
 Fax 07851/83-717

Kaiser-Omnia-Plattenwand
Kaiser-Omnia-Träger KTS

Anlage 3
 zur allgemeinen
 bauaufsichtlichen
 Zulassung Nr. Z-15.2-100
 vom 26. Oktober 2006


Querschnitt unbewehrte Wände

Bild 4

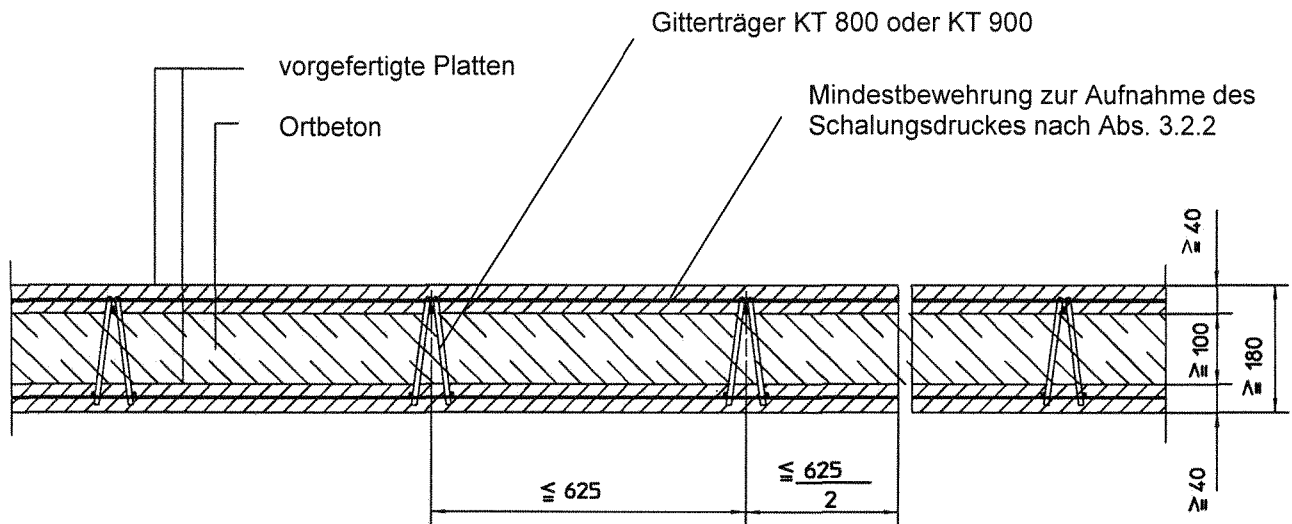

Querschnitt bewehrte Wände

Bild 5

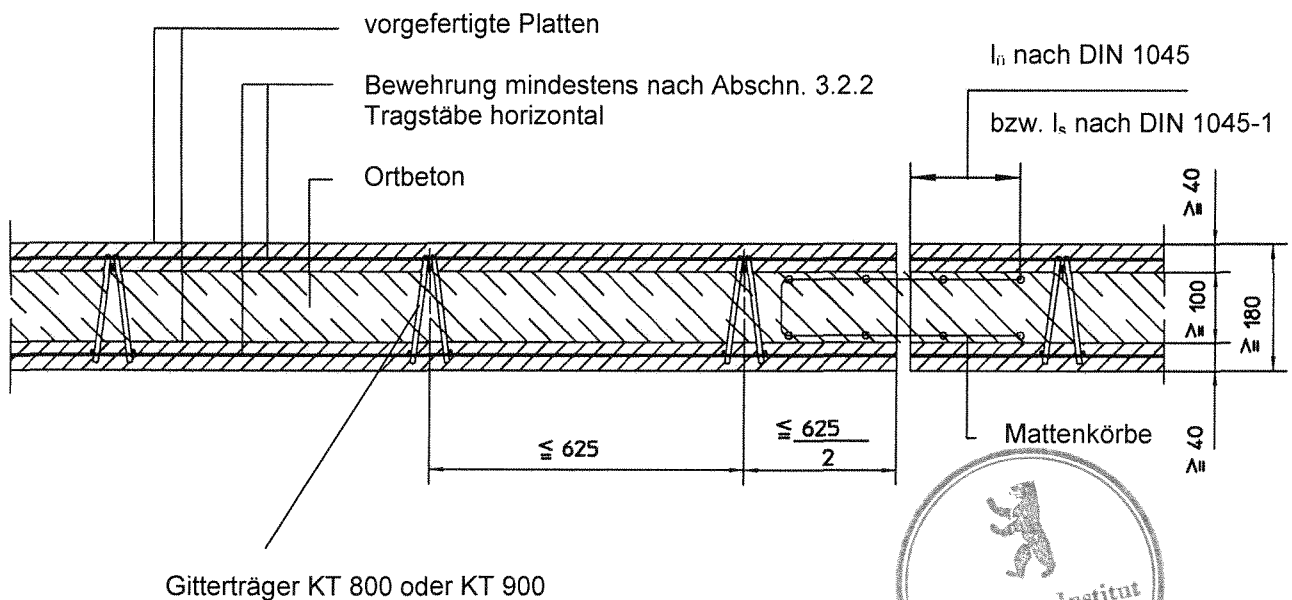

Maße in mm

Badische Drahtwerke GmbH
Weststraße 31
77694 Kehl/Rhein
Tel. 07851/83-0
Fax 07851/83-717

Kaiser-Omnia-Plattenwand

Wandquerschnitte

Anlage 4
zur allgemeinen
bauaufsichtlichen
Zulassung Nr. Z-15.2-100
vom 26. Oktober 2006

Wandanschluss

Eckausbildung

unbewehrte Wände

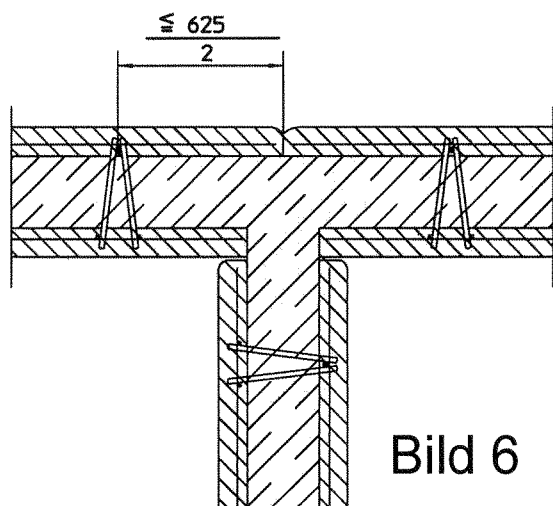


Bild 6

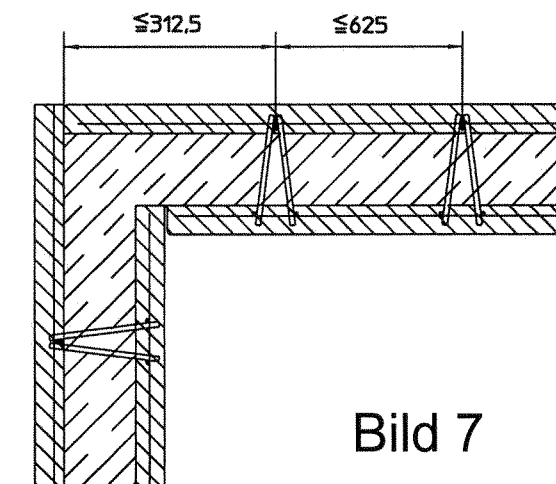


Bild 7

bewehrte Wände

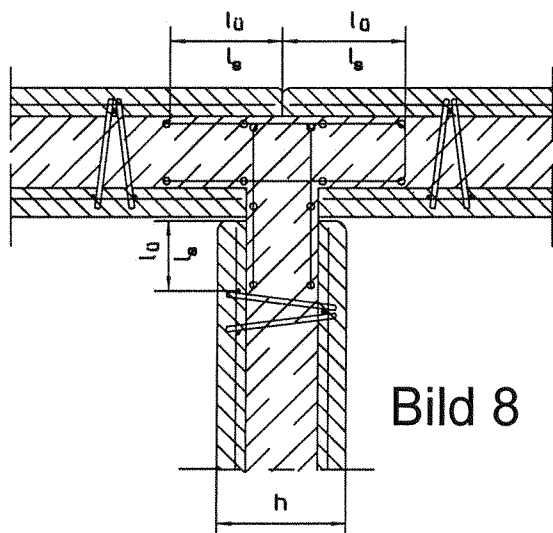


Bild 8

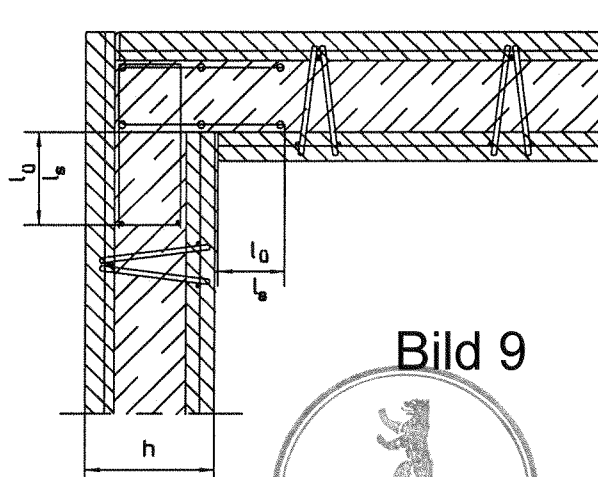


Bild 9

l_0 nach DIN 1045
bzw. l_s nach DIN 1045-1
Maße in mm



Badische Drahtwerke GmbH
Weststraße 31
77694 Kehl/Rhein
Tel. 07851/83-0
Fax 07851/83-717

Kaiser-Omnia-Plattenwand


Wandanschluss

Anlage 5

zur allgemeinen
bauaufsichtlichen
Zulassung Nr. Z-15.2-100
vom 26. Oktober 2006


unbewehrte Wand

Bild 10

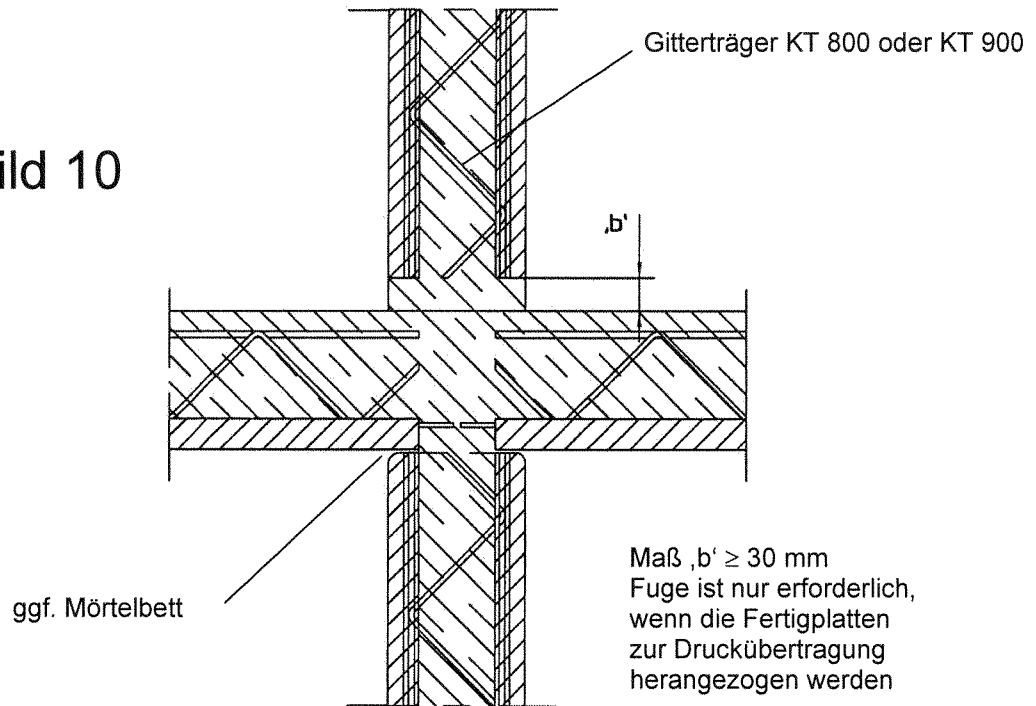

bewehrte Wand

Bild 11

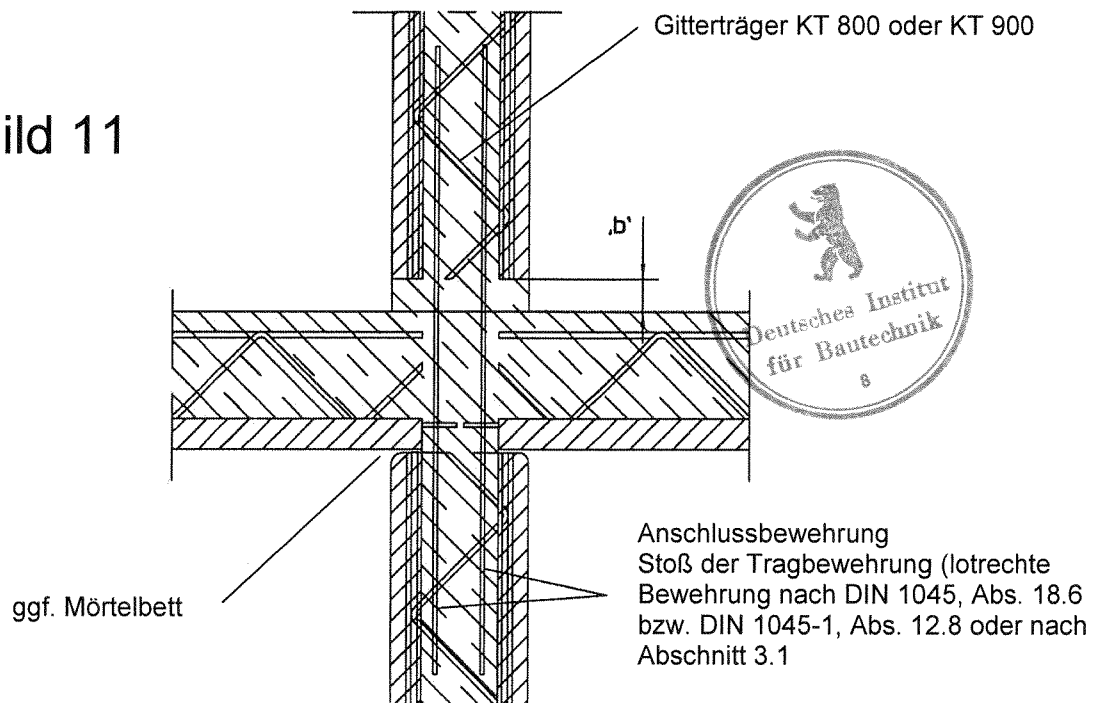

Badische Drahtwerke GmbH
Weststraße 31
77694 Kehl/Rhein
Tel. 07851/83-0
Fax 07851/83-717

Kaiser-Omnia-Plattenwand


Deckenanschluss

Anlage 6

zur allgemeinen
bauaufsichtlichen
Zulassung Nr. Z-15.2-100
vom 26. Oktober 2006

Bild 12

Deckenanschluss bei unbewehrter Wand auch nicht vorwiegend ruhende Belastung

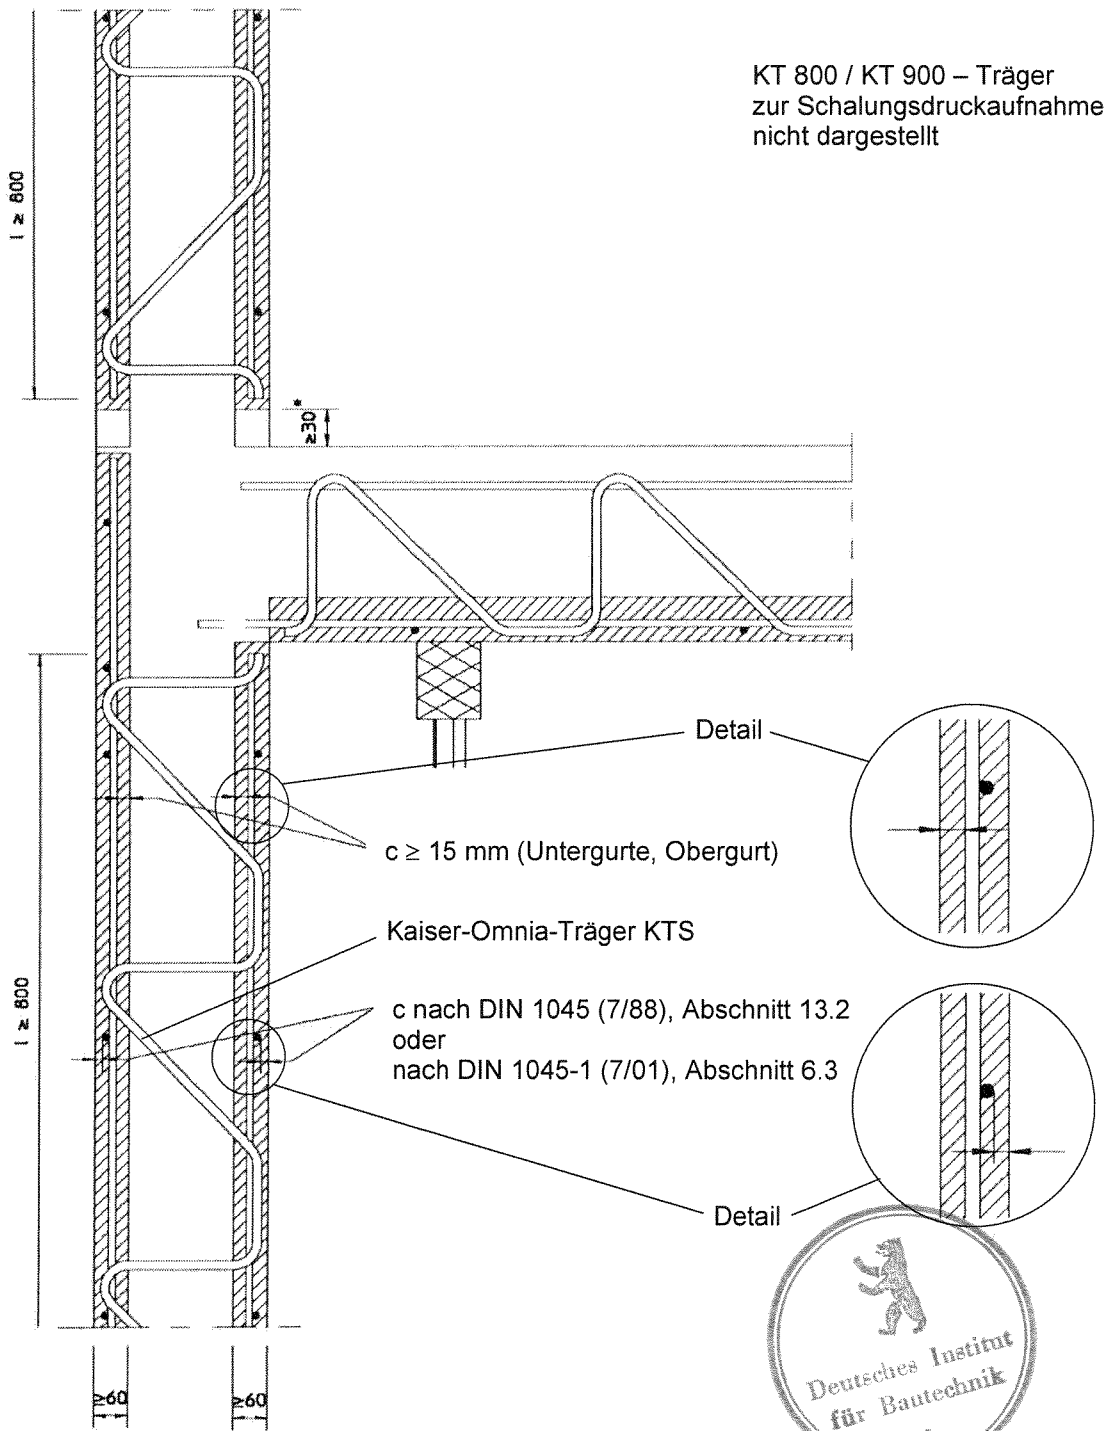


* nur wenn die Fertigplatten in diesem Schnitt zur Druckübertragung herangezogen werden sollen
alle Maße in mm

Badische Drahtwerke GmbH
Weststraße 31
77694 Kehl/Rhein
Tel. 07851/83-0
Fax 07851/83-717

Kaiser-Omnia-Plattenwand
Deckenanschlüsse
auch nicht vorwiegend
ruhende Belastung
unbewehrte Wand

Anlage 7
zur allgemeinen
bauaufsichtlichen
Zulassung Nr. Z-15.2-100
vom 26. Oktober 2006

Bild 13 Deckenanschluss bei bewehrter Wand
auch nicht vorwiegend ruhende Belastung, biegesteifer Anschluss

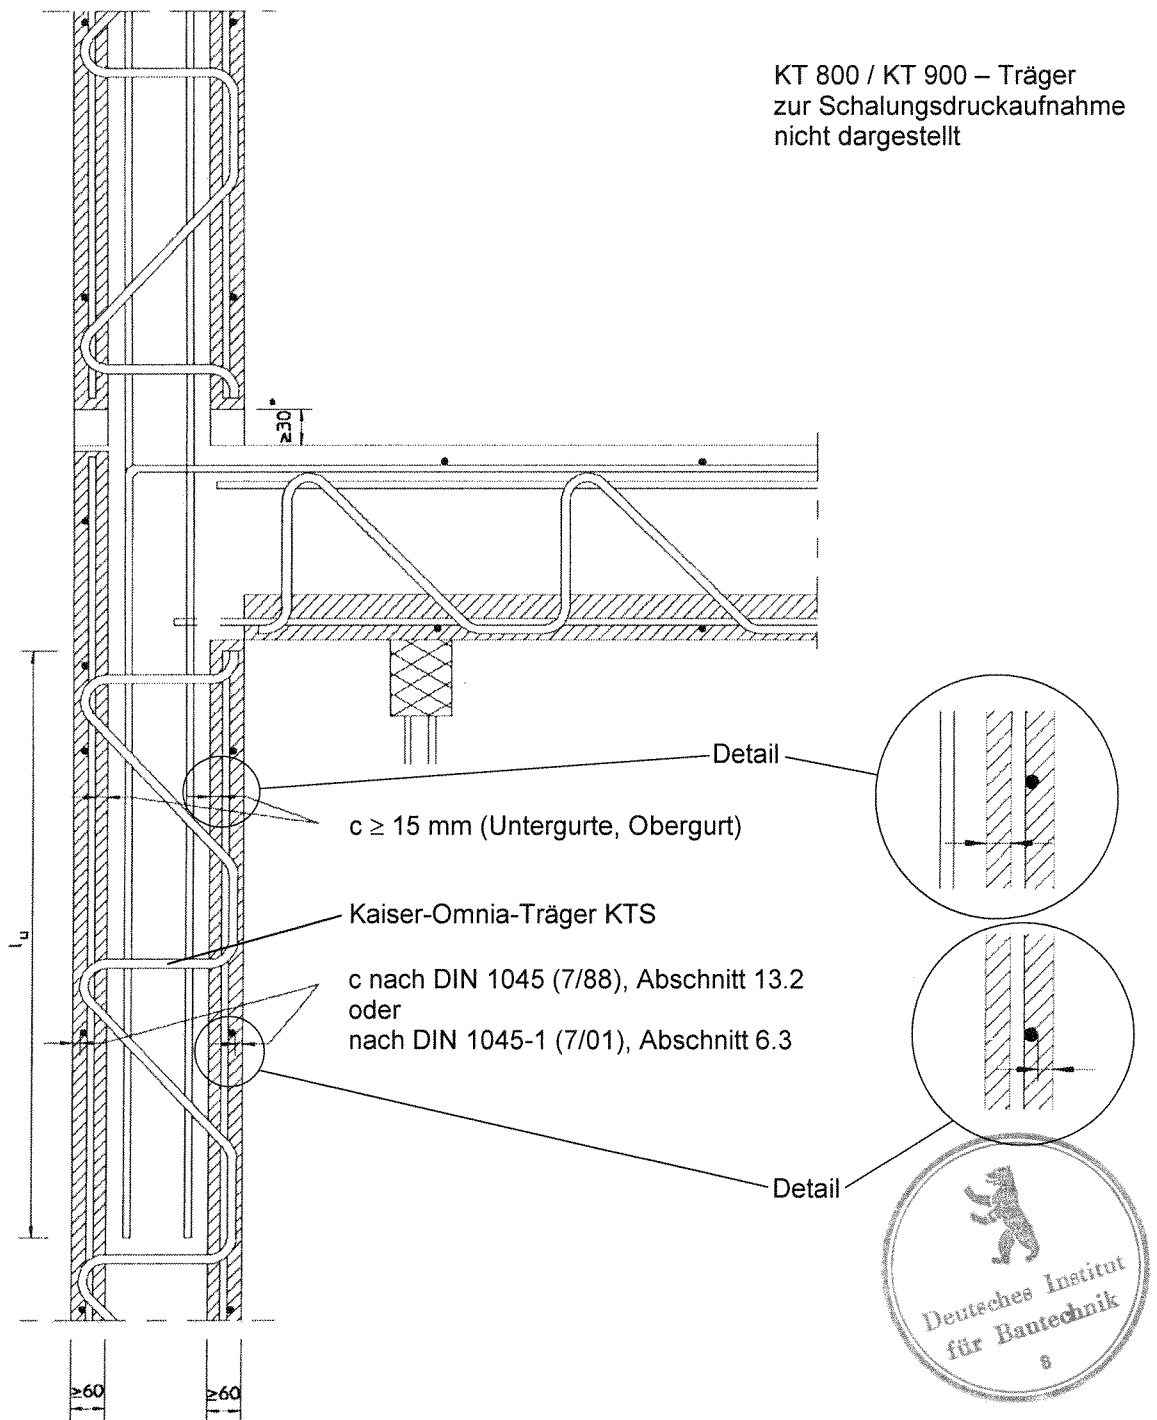


* nur wenn die Fertigplatten in diesem Schnitt zur Druckübertragung herangezogen werden sollen
alle Maße in mm

Badische Drahtwerke GmbH
Weststraße 31
77694 Kehl/Rhein
Tel. 07851/83-0
Fax 07851/83-717

Kaiser-Omnia-Plattenwand
Deckenanschlüsse
auch nicht vorwiegend
ruhende Belastung
biegesteifer Anschluss
bewehrte Wand


Anlage 8
zur allgemeinen
bauaufsichtlichen
Zulassung Nr. Z-15.2-100
vom 26. Oktober 2006

Bild 14 Wandartiger Träger Beispiel: Zweifeldträger mit Bewehrungsstoß

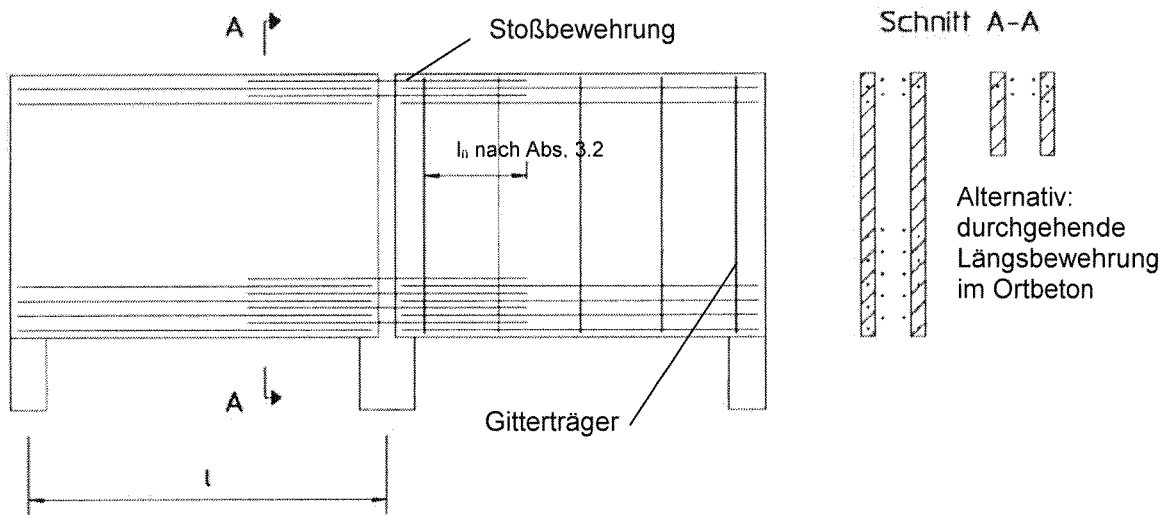

Bemessung und Bewehrungsverteilung z.B. nach Heft 240 DAfStb

Bild 15 Möglichkeiten der Randsicherung

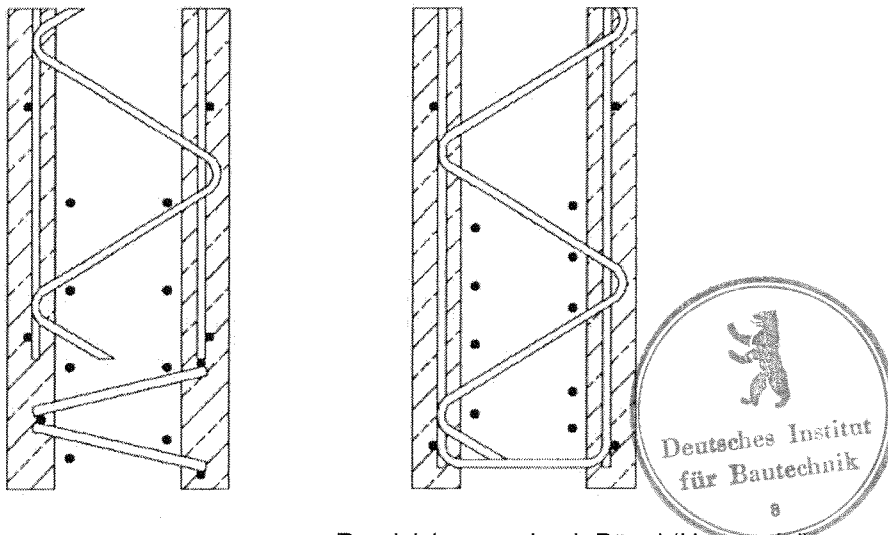

Randsicherung durch Gitterträger

Randsicherung durch Bügel (Haarmadel)

Badische Drahtwerke GmbH
Weststraße 31
77694 Kehl/Rhein
Tel. 07851/83-0
Fax 07851/83-717

Kaiser-Omnia-Plattenwand

Wandartiger Träger

Anlage 9

zur allgemeinen
bauaufsichtlichen
Zulassung Nr. Z-15.2-100
vom 26. Oktober 2006

Fugenausbildung

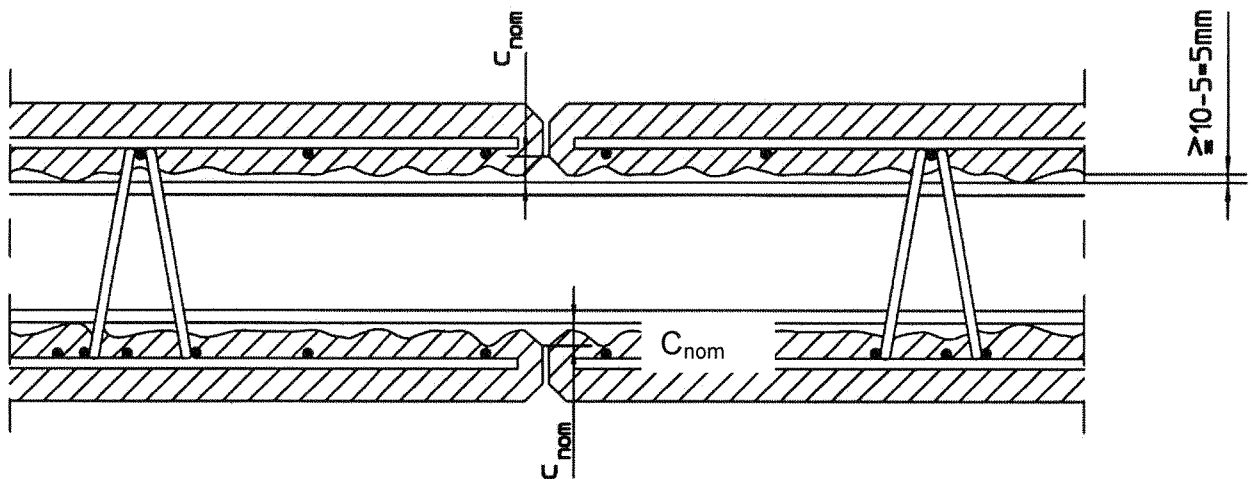


Bild 16



Badische Drahtwerke GmbH
Weststraße 31
77694 Kehl/Rhein
Tel. 07851/83-0
Fax 07851/83-717

Kaiser-Omnia-Plattenwand

Fugenausbildung

Anlage 10
zur allgemeinen
bauaufsichtlichen
Zulassung Nr. Z-15.2-100
vom 26. Oktober 2006