

Bescheid

**über die Änderung
der allgemeinen bauaufsichtlichen
Zulassung vom**

19. August 2003

Deutsches Institut für Bautechnik
ANSTALT DES ÖFFENTLICHEN RECHTS

**Zulassungsstelle für Bauprodukte und Bauarten
Bautechnisches Prüfam**

Mitglied der Europäischen Organisation für
Technische Zulassungen EOTA und der Europäischen Union
für das Agrément im Bauwesen UEAtc

Tel.: +49 30 78730-0
Fax: +49 30 78730-320
E-Mail: dibt@dibt.de

Datum: 6. August 2009 Geschäftszeichen:
III 53-1.43.12-16/2009

Zulassungsnummer:
Z-43.12-159

Geltungsdauer bis:
18. August 2013

Antragsteller:

SPARTHERM Feuerungstechnik GmbH
Maschweg 38, 49324 Melle

Zulassungsgegenstand:

Raumluftunabhängiger Kaminofen "Riva"



Dieser Bescheid ändert die allgemeine bauaufsichtliche Zulassung Nr. Z-43.12-159 vom 19. August 2003. Dieser Bescheid umfasst zwei Seiten und zwei Anlagen. Er gilt nur in Verbindung mit der oben genannten allgemeinen bauaufsichtlichen Zulassung und darf nur zusammen mit dieser verwendet werden.

ZU II. BESONDERE BESTIMMUNGEN

Die Besonderen Bestimmungen der allgemeinen bauaufsichtlichen Zulassung werden wie folgt geändert.

1. Der Abschnitt 1.1 der Besonderen Bestimmungen erhält folgende Fassung:

1 Zulassungsgegenstand und Anwendungsbereich

1.1 Zulassungsgegenstand

Gegenstand der Zulassung ist der raumluftunabhängige Kaminofen "Riva" mit einer Nennwärmeleistung von 7,0 kW. Die für den raumluftunabhängigen Feuerstättenbetrieb erforderliche Verbrennungsluftleitung einschließlich einer Absperrvorrichtung vom Freien oder vom Luftschaft des Luft-Abgas-Schornsteins und das Verbindungsstück für die Abgasabführung zum Schornstein oder Luft-Abgas-Schornstein sind Zubehörteile des Kaminofens. Der Kaminofen entspricht nach der Abgasführung und der Verbrennungsluftversorgung den Typen FC_{41x} und FC_{51x} von raumluftunabhängigen Feuerstätten für feste Brennstoffe gemäß den Zulassungsgrundsätzen des Deutschen Instituts für Bautechnik¹.

2. Die Anlagen der allgemeinen bauaufsichtlichen Zulassung werden wie folgt ergänzt:


Die Anlagen 1 und 2 der allgemeinen bauaufsichtlichen Zulassung werden durch die Anlagen 1 und 2 dieses Bescheids ersetzt.

Kersten

Beglaubigt

Deutsches Institut
für Bautechnik


¹ Typ FC_{41x}: Feuerstätte ohne Gebläse zum Anschluss an ein Luft-Abgas-System (LAS)
Die Verbrennungsluftleitung vom Luftschaft und das Verbindungsstück zum Schornstein sind Bestandteil der Feuerstätte.
Typ FC_{51x}: Feuerstätte ohne Gebläse zum Anschluss an einen Schornstein
Die Verbrennungsluftleitung aus dem Freien und das Verbindungsstück zum Schornstein sind Bestandteil der Feuerstätte.

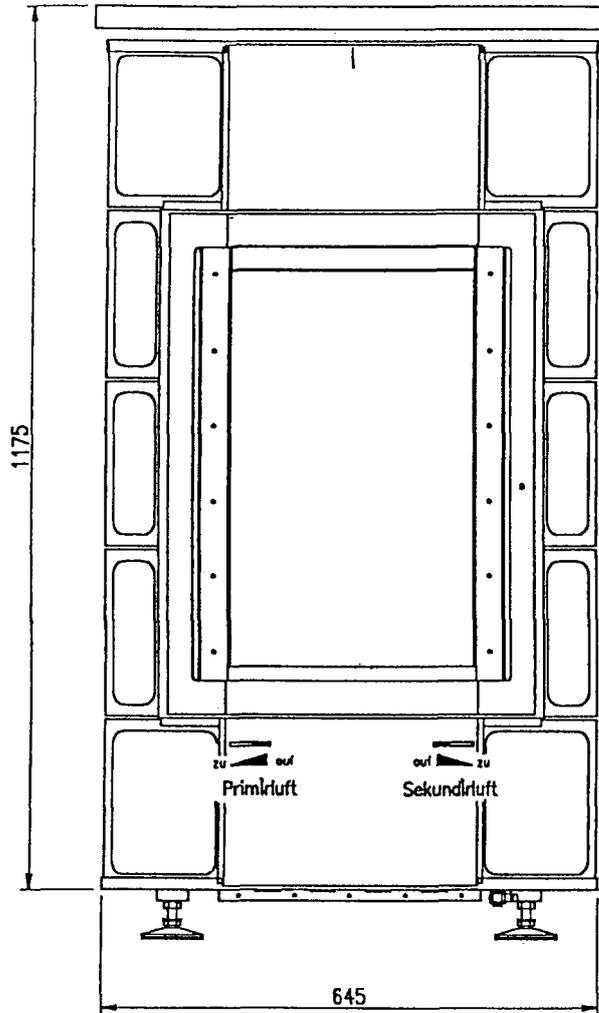

1. Anlage zum Bescheid vom 6.8.2009
 Zulassungs-Nr. Z-43.12-159
 Deutsches Institut für Bautechnik

SPARTHERM [®] Spartherm Feuerungstechnik GmbH Maschweg 38, 49324 Melle, Tel. 05422 / 9441-31, Fax -23				Oberfläche		Maßstab: 1:10		
						Werkstoff:		
			Datum	Name	Benennung Vorderansicht Riva mit Verkleidung			
			Bearb.	Hoffmeier				
			Gepr.					
			Norm					
				Maße ohne Toleranzangaben n. DIN 7168 m		Zeichng.-Nr.		Blatt
						0-900.01		
Zust.	Änderung	Datum	Name	Ersatz für:		Ersatz durch:		

Rauchrohranschluß wahlweise
waagrecht oder senkrecht

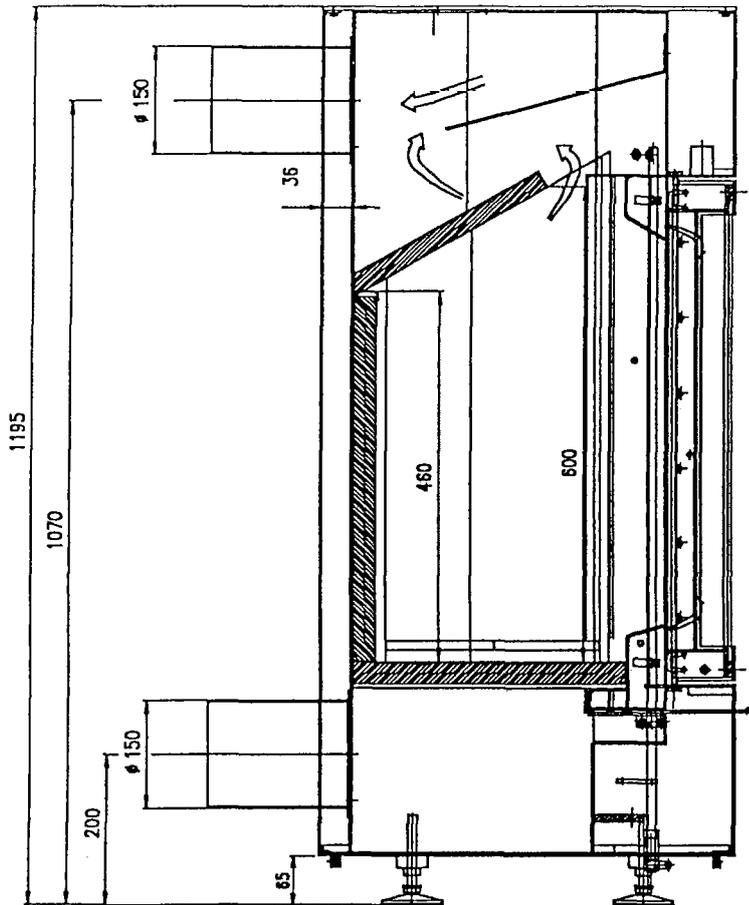

2. Anlage zum Bescheid vom 6.8.2009
Zulassungs-Nr. Z-43.12-159
Deutsches Institut für Bautechnik

SPARTHERM®
Spartherm Feuerungstechnik GmbH
Maschweg 38, 49324 Melle, Tel. 05422 / 9441-31, Fax -23

Oberfläche

Maßstab: 1:10

Werkstoff:

Datum Name

Benennung

Bearb. 03.03.03 Hoffmeier

Seitenansicht im Schnitt

Gepr.

Riva

Norm

Maße ohne
Toleranzangaben
n. DIN 7168 m

Zeichng.-Nr.
0-900.04

Blatt

Zust. Änderung Datum Name

Ersatz für:

Ersatz durch: