

Allgemeine bauaufsichtliche Zulassung

Zulassungsstelle für Bauprodukte und Bauarten

Bautechnisches Prüfamt

Eine vom Bund und den Ländern
gemeinsam getragene Anstalt des öffentlichen Rechts

Mitglied der EOTA und der UEAtc

Datum:

10.03.2011

Geschäftszeichen:

I 64-1.34.14-1/10

Zulassungsnummer:

Z-34.14-202

Geltungsdauer bis:

1. März 2016

Antragsteller:

BAUER Spezialtiefbau GmbH

BAUER-Straße 1

86529 Schrobenhausen

Zulassungsgegenstand:

**Stabverpresspfahl mit einem Tragglied aus Stabstahl
mit Gewinderippen S 555/700, Ø 63,5 mm**

Der oben genannte Zulassungsgegenstand wird hiermit allgemein bauaufsichtlich zugelassen.
Diese allgemeine bauaufsichtliche Zulassung umfasst zwölf Seiten und drei Anlagen.
Der Gegenstand ist erstmals am 1. Februar 2001 allgemein bauaufsichtlich zugelassen worden.



DIBt

I ALLGEMEINE BESTIMMUNGEN

- 1 Mit der allgemeinen bauaufsichtlichen Zulassung ist die Verwendbarkeit bzw. Anwendbarkeit des Zulassungsgegenstandes im Sinne der Landesbauordnungen nachgewiesen.
- 2 Sofern in der allgemeinen bauaufsichtlichen Zulassung Anforderungen an die besondere Sachkunde und Erfahrung der mit der Herstellung von Bauprodukten und Bauarten betrauten Personen nach den § 17 Abs. 5 Musterbauordnung entsprechenden Länderregelungen gestellt werden, ist zu beachten, dass diese Sachkunde und Erfahrung auch durch gleichwertige Nachweise anderer Mitgliedstaaten der Europäischen Union belegt werden kann. Dies gilt ggf. auch für im Rahmen des Abkommens über den Europäischen Wirtschaftsraum (EWR) oder anderer bilateraler Abkommen vorgelegte gleichwertige Nachweise.
- 3 Die allgemeine bauaufsichtliche Zulassung ersetzt nicht die für die Durchführung von Bauvorhaben gesetzlich vorgeschriebenen Genehmigungen, Zustimmungen und Bescheinigungen.
- 4 Die allgemeine bauaufsichtliche Zulassung wird unbeschadet der Rechte Dritter, insbesondere privater Schutzrechte, erteilt.
- 5 Hersteller und Vertreiber des Zulassungsgegenstandes haben, unbeschadet weiter gehender Regelungen in den "Besonderen Bestimmungen", dem Verwender bzw. Anwender des Zulassungsgegenstandes Kopien der allgemeinen bauaufsichtlichen Zulassung zur Verfügung zu stellen und darauf hinzuweisen, dass die allgemeine bauaufsichtliche Zulassung an der Verwendungsstelle vorliegen muss. Auf Anforderung sind den beteiligten Behörden Kopien der allgemeinen bauaufsichtlichen Zulassung zur Verfügung zu stellen.
- 6 Die allgemeine bauaufsichtliche Zulassung darf nur vollständig vervielfältigt werden. Eine auszugsweise Veröffentlichung bedarf der Zustimmung des Deutschen Instituts für Bautechnik. Texte und Zeichnungen von Werbeschriften dürfen der allgemeinen bauaufsichtlichen Zulassung nicht widersprechen. Übersetzungen der allgemeinen bauaufsichtlichen Zulassung müssen den Hinweis "Vom Deutschen Institut für Bautechnik nicht geprüfte Übersetzung der deutschen Originalfassung" enthalten.
- 7 Die allgemeine bauaufsichtliche Zulassung wird widerruflich erteilt. Die Bestimmungen der allgemeinen bauaufsichtlichen Zulassung können nachträglich ergänzt und geändert werden, insbesondere, wenn neue technische Erkenntnisse dies erfordern.



II BESONDERE BESTIMMUNGEN

1 Zulassungsgegenstand und Anwendungsbereich

1.1 Zulassungsgegenstand

Gegenstand dieser allgemeinen bauaufsichtlichen Zulassung sind die Stabverpresspfähle der Firma Bauer Spezialtiefbau GmbH mit einem Tragglied aus Stabstahl mit Gewinderippen S 555/700 mit einem Nenndurchmesser von 63,5 mm.

Hierbei handelt es sich um Verpresspfähle (Verbundpfähle), für die die Festlegungen der DIN 4128¹ gelten, soweit im Folgenden nichts anderes bestimmt ist.

1.2 Anwendungsbereich

Die Verpresspfähle dürfen als Zug- oder Druckpfähle für dauernden und für vorübergehenden Einsatz (≤ 2 Jahre) in Gebrauch genommen werden.

Die Pfähle sollen planmäßig nur durch axiale Belastungen beansprucht werden.

Ein Sachverständiger für Geotechnik ist einzuschalten, wenn der Boden Bestandteile enthält, die bei einem eventuellen Eindringen in den Verpresskörper den Korrosionsschutz beeinträchtigen können (z. B. Stoffe organischen Ursprungs).

Die Pfähle dürfen nicht eingebaut werden, wenn der Baugrund Grundwasser oder Sickerwasser aus Halden und/oder Aufschüttungen enthält, das eine hohe Korrosionswahrscheinlichkeit für Mulden- und Lochkorrosion von Stahl nach DIN 50929-3², Tabelle 7, mit $W_0 < -8$ erwarten lässt, es sei denn, das Stahltragglied wird auf ganzer Länge durch ein geripptes Kunststoffrohr geschützt.

2 Bestimmungen für das Bauprodukt

2.1 Eigenschaften und Zusammensetzung

2.1.1 Allgemeines

Die Pfähle sind entsprechend der Anlage 1 oder 2 aus einem durchgehenden Stahltragglied (siehe Abschnitt 2.1.2) herzustellen und auf ganzer Länge gleichmäßig mit Zementstein zu umgeben.

2.1.2 Stahltragglied

2.1.2.1 Stahlgüte und Abmessungen

Es darf nur allgemein bauaufsichtlich zugelassener Stabstahl mit Gewinderippen S 555/700, Nenndurchmesser 63,5 mm, verwendet werden (Zulassungsnummern Z-1.1-1 und Z-1.1-198.1).

2.1.2.2 Stoßausbildung

Der Stabstahl mit Gewinderippen darf durch Muffen entsprechend den allgemeinen bauaufsichtlichen Zulassungen Nr. Z-1.5-2 oder Nr. Z-1.5-175 für geschraubte Muffenstöße und Verankerungen von Stabstahl mit Gewinderippen S 555/700, Nenndurchmesser 63,5 mm, gestoßen werden (siehe Anlage 3). Eine Kombination von Muffen bzw. Verankerungsteilen der genannten allgemeinen bauaufsichtlichen Zulassungen ist nicht zulässig. Um Verwechslungen zu vermeiden, sind je Baustelle nur Verbindungsmittel ein und derselben allgemeinen bauaufsichtlichen Zulassung (Nr. Z-1.5-2 oder Nr. Z-1.5-175) zu verwenden.

Die Muffen sind bei Zug durch Muttern zu kontern.

¹ DIN 4128:1983-04

Verpresspfähle (Ortbeton- und Verbundpfähle) mit kleinem Durchmesser, Herstellung, Bemessung und zulässige Belastung

² DIN 50929-3:1985-09

Korrosion der Metalle; Korrosionswahrscheinlichkeit metallischer Werkstoffe bei äußerer Korrosionsbelastung; Rohrleitungen und Bauteile in Böden und Wässern



Auf die Kontermuttern kann bei vorwiegend ruhender Belastung verzichtet werden, wenn entsprechend Anlage 3 ein SATM-Schrumpfschlauch angeordnet wird.

Bei Traggliedern, die in Kunststoffripprohren eingebettet sind (doppelter Korrosionsschutz, siehe Abschnitt 2.1.3), ist die Koppelstelle durch einen SATM-Schrumpfschlauch entsprechend Anlage 3 zu schützen. Der Hohlraum zwischen Mörtelsäule und Muffenstoß ist an beiden Seiten des Stoßes vor dem Aufbringen des Schrumpfschlauches mit einem Kunststoffdichtband "Densoplast Petrolatumbänder" nach DIN 30672³ vollständig auszufüllen. Das Petrolatum ist durch Erwärmung anzuschmelzen. Die Schrumpfschläuche müssen im geschrumpften Zustand eine Mindestwanddicke von 1,5 mm aufweisen. Die Schrumpfschläuche sind durch Heißluft, Infrarotbestrahlung oder die weiche Flamme eines Gasbrenners aufzuschumpfen. Der Abstand der Stoßstellen in Längsrichtung eines Stabstahls mit Gewinderippen muss ≥ 1 m betragen.

Unabhängig von den obigen Festlegungen in diesem Abschnitt ist bei Beanspruchungen mit wechselndem Vorzeichen und bei nicht vorwiegend ruhender Belastung entsprechend DIN 1055-100⁴ stets eine Konterung mit Muttern erforderlich (siehe Anlage 3).

2.1.2.3 Pfahlanschluss im Fundamentkörper

Das Stahltragglied ist durch Verankerungen entsprechend den allgemeinen bauaufsichtlichen Zulassungen Nr. Z-1.5-2 oder Nr. Z-1.5-175 für geschraubte Muffenstöße und Verankerungen von Stabstahl mit Gewinderippen S 555/700, Nenndurchmesser 63,5 mm, zu verankern. Die Zusatzbewehrung im Pfahlkopf ist gemäß der zugehörigen allgemeinen bauaufsichtlichen Zulassung anzuordnen. Eine Kombination von Verankerungsteilen der genannten allgemeinen bauaufsichtlichen Zulassungen ist nicht zulässig. Um Verwechslungen zu vermeiden, sind je Baustelle nur Verankerungsmittel einer allgemeinen bauaufsichtlichen Zulassung (Nr. Z-1.5-2 oder Nr. Z-1.5-175) zu verwenden.

2.1.3 Kunststoffripprohr

Das Tragglied kann auf ganzer Länge, bis auf eventuelle Stoßstellen, in einem mit Zementmörtel verpressten Kunststoffripprohr eingebettet werden (siehe Anlage 2). In diesem Fall ist das Tragglied mit einem Hüllrohr, das entweder aus PVC-U nach DIN EN ISO 1163-1⁵, aus Polyethylen mit einer Formmasse nach DIN EN ISO 1872-1⁶ -PE, E, 45 - T022 oder aus Polypropylen mit einer Formmasse nach DIN EN ISO 1873-1⁷ - PP - B, EAGC, 10-16-003 oder nach DIN EN ISO 1873-1⁷ - PP - H, E, 06-35-012/022 bestehen muss, zu überziehen. Es ist darauf zu achten, dass nur gerade Rohre verwendet werden. Das Hüllrohr muss eine gleichmäßige Wanddicke ≥ 1 mm haben; es dürfen nur Rohre verwendet werden, die keine Blaseneinschlüsse aufweisen und deren Pigmentverteilung gleichmäßig ist.

Die gegebenenfalls erforderlichen einzelnen Schüsse der PVC-U-Hüllrohre sind miteinander zu verschrauben und durch Umwicklung mit einem geeigneten PVC-Klebeband sorgfältig abzudichten. Als PE- oder PP-Hüllrohre sind durchgehende Rohre zu verwenden.

Am erdseitigen Ende ist das Ripprohr durch eine Endkappe ausreichend diffusionsdicht zu verschließen.

3	DIN 30672:2000-12	Organische Umhüllungen für den Korrosionsschutz von in Böden und Wasser verlegten Rohrleitungen für Dauerbetriebstemperaturen bis 50 °C ohne kathodischen Korrosionsschutz - Bänder und schrumpfende Materialien
4	DIN 1055-100:2001-03	Einwirkungen auf Tragwerke - Teil 100: Grundlagen der Tragwerksplanung ¹ - Sicherheitskonzept und Bemessungsregeln
5	DIN EN ISO 1163-1:1999-10	Kunststoffe - Weichmacherfreie Polyvinylchlorid (PVC-U)-Formmassen - Teil 1: Bezeichnungssystem und Basis für Spezifikationen (ISO 1163-1:1995) - Deutsche Fassung EN ISO 1163-1:1999
6	DIN EN ISO 1872-1:1999-10	Kunststoffe - Polyethylen (PE)-Formmassen - Teil 1: Bezeichnungssystem und Basis für Spezifikationen (ISO 1872-1:1993) - Deutsche Fassung EN ISO 1872-1:1999
7	DIN EN ISO 1873-1:1995-12	Kunststoffe - Polypropylen (PP) Formmassen - Teil 1: Bezeichnungssystem und Basis für Spezifikationen (ISO 1873-1:1995) - Deutsche Fassung EN ISO 1873-1:1995



2.2 Herstellung, Lagerung, Transport und Kennzeichnung

2.2.1 Korrosionsschutz und Herstellung der für den Einbau und das Verpressen vorgefertigten Pfahlkonstruktion

Die nach Abschnitt 4.3.4 erforderliche Zementsteinüberdeckung des Stahltraggliedes ist durch die dort geforderten Maßnahmen sicherzustellen.

Wird das Stahltragglied mit einem Kunststoffripprohr nach Abschnitt 2.1.3 überzogen, ist der Ringraum zwischen Tragglied und Ripprohr bei schräg gelagertem Tragglied von unten nach oben mit Zementmörtel nach DIN EN 447⁸ zu verpressen. Zusätzlich sind DIN EN 445⁹ und DIN EN 446¹⁰ zu beachten. Zur Sicherstellung der vollständigen Verfüllung ist die Entlüftungskappe mit einem 0,5 m langen Füllschlauch oder einem Absetztrichter zu verbinden. Zur Einhaltung des Abstands ≥ 5 mm zwischen Tragglied und Ripprohr ist das Tragglied alle 1 m mit Abstandhaltern zu versehen oder es ist eine Polyethylen-Wendel, Steigung 0,5 m, anzuordnen. Vorstehende Arbeiten sind in einem Werk auszuführen.

2.2.2 Lagerung und Transport

Die Wirksamkeit des Korrosionsschutzes hängt von der Unversehrtheit der Korrosionsschutzkomponenten ab. Deshalb ist bei der Lagerung, dem Transport und dem Einbau der fertig montierten Pfahlkonstruktion dafür zu sorgen, dass die Korrosionsschutzkomponenten, insbesondere das Kunststoffripprohr, nicht durch unsachgemäße Behandlung verletzt werden.

Wenn bei verrohrter Bohrung das herausragende Ende der Bohrgarnitur ein kantiges Innengewinde bzw. ein scharfkantiges Rohrende besitzt, dürfen die nach Abschnitt 2.2.1 vorbereiteten Stahltragglieder erst dann in das Bohrloch eingeführt werden, wenn auf das herausragende Ende der Bohrgarnitur eine kantenfreie Einführungstrompete oder ein Rohrnippel aufgesetzt worden ist, die das Innengewinde der Verrohrung völlig abdecken. Beim Einführen des Tragglieds ist darauf zu achten, dass der Korrosionsschutz nicht beschädigt wird.

2.2.3 Kennzeichnung

Der Lieferschein der vorgefertigten Pfahlkonstruktion muss vom Hersteller mit dem Übereinstimmungszeichen (Ü-Zeichen) nach den Übereinstimmungszeichen-Verordnungen der Länder gekennzeichnet werden. Die Kennzeichnung darf nur erfolgen, wenn die Voraussetzungen nach Abschnitt 2.3 erfüllt sind.

Aus dem Lieferschein muss u. a. hervorgehen, für welche Pfähle die vorgefertigten Pfahlkonstruktionen bestimmt sind und von welchem Werk sie hergestellt wurden. Mit einem Lieferschein dürfen nur Teile für einen zu benennenden Verpresspfahltyp geliefert werden.

2.3 Übereinstimmungsnachweis

2.3.1 Allgemeines

Die Bestätigung der Übereinstimmung der Pfahlkomponenten und der für den Einbau und das Verpressen vorgefertigten Pfahlkonstruktion mit den Bestimmungen dieser allgemeinen bauaufsichtlichen Zulassung muss für jedes Herstellwerk mit einem Übereinstimmungszertifikat auf der Grundlage einer werkseigenen Produktionskontrolle und einer regelmäßigen Fremdüberwachung einschließlich einer Erstprüfung nach Maßgabe der folgenden Bestimmungen erfolgen.

Für die Erteilung des Übereinstimmungszertifikats und die Fremdüberwachung einschließlich der dabei durchzuführenden Produktprüfungen hat der Hersteller der Pfahlkomponenten und der vorgefertigten Pfahlkonstruktion eine hierfür anerkannte Zertifizierungsstelle sowie eine hierfür anerkannte Überwachungsstelle einzuschalten.

⁸ DIN EN 447:1996-07

Einpressmörtel für Spannglieder - Anforderungen für üblichen Einpressmörtel
Deutsche Fassung EN 447:1996

⁹ DIN EN 445:1996-07

Einpressmörtel für Spannglieder - Prüfverfahren - Deutsche Fassung EN 445:1996

¹⁰ DIN EN 446:1996-07

Einpressmörtel für Spannglieder - Einpressverfahren; Deutsche Fassung
EN 446:1996



Die Erklärung, dass ein Übereinstimmungszertifikat erteilt ist, hat der Hersteller durch Kennzeichnung der Bauprodukte mit dem Übereinstimmungszeichen (Ü-Zeichen) unter Hinweis auf den Verwendungszweck abzugeben.

Dem Deutschen Institut für Bautechnik ist von der Zertifizierungsstelle eine Kopie des von ihr erteilten Übereinstimmungszertifikats zur Kenntnis zu geben.

Dem Deutschen Institut für Bautechnik ist zusätzlich eine Kopie des Erstprüfberichts zur Kenntnis zu geben.

2.3.2 Werkseigene Produktionskontrolle

2.3.2.1 Allgemeines

In jedem Herstellwerk ist eine werkseigene Produktionskontrolle einzurichten und durchzuführen. Unter werkseigener Produktionskontrolle wird die vom Hersteller vorzunehmende kontinuierliche Überwachung der Produktion verstanden, mit der dieser sicherstellt, dass die von ihm hergestellten Bauprodukte den Bestimmungen dieser allgemeinen bauaufsichtlichen Zulassung entsprechen.

Die Ergebnisse der werkseigenen Produktionskontrolle sind aufzuzeichnen und auszuwerten. Die Aufzeichnungen müssen mindestens die folgenden Angaben enthalten:

- Bezeichnung des Bauprodukts bzw. des Ausgangsmaterials und der Bestandteile,
- Art der Kontrolle oder Prüfung,
- Datum der Herstellung und der Prüfung des Bauprodukts bzw. des Ausgangsmaterials oder der Bestandteile,
- Ergebnis der Kontrollen und Prüfungen und, soweit zutreffend, Vergleich mit den Anforderungen,
- Unterschrift des für die werkseigene Produktionskontrolle Verantwortlichen.

Die Aufzeichnungen sind mindestens fünf Jahre aufzubewahren und der für die Fremdüberwachung eingeschalteten Überwachungsstelle vorzulegen. Sie sind dem Deutschen Institut für Bautechnik und der zuständigen obersten Bauaufsichtsbehörde auf Verlangen vorzulegen.

Bei ungenügendem Prüfergebnis sind vom Hersteller unverzüglich die erforderlichen Maßnahmen zur Abstellung des Mangels zu treffen. Bauprodukte, die den Anforderungen nicht entsprechen, sind so zu kennzeichnen, dass Verwechslungen mit übereinstimmenden ausgeschlossen werden. Nach Abstellung des Mangels ist - soweit technisch möglich und zum Nachweis der Mängelbeseitigung erforderlich - die betreffende Prüfung unverzüglich zu wiederholen.

Die werkseigene Produktionskontrolle soll mindestens die im Folgenden aufgeführten Maßnahmen einschließen.

2.3.2.2 Stabstähle mit Gewinderippen, Verankerungs- und Verbindungsmittel

Es dürfen nur Stabstähle mit Gewinderippen, Verankerungs- und Verbindungsmittel (siehe Angaben im Abschnitt 2.1.2) verwendet werden, für die entsprechend den zugehörigen allgemeinen bauaufsichtlichen Zulassungen Nr. Z-1.1-1, Nr. Z-1.1-198.1, Nr. Z-1.5-2 und Nr. Z-1.5-175 ein Übereinstimmungsnachweis geführt wurde.

Die dort getroffenen Festlegungen zur Eingangskontrolle sind zu beachten.

2.3.2.3 Kunststoffripprohre

Die Zusammensetzung der Formmasse ist mit einer Werksbescheinigung "2.1" nach DIN EN 10204¹¹ zu bestätigen. Je Los (100 Rohre) ist ein Kunststoffripprohr zu entnehmen, an diesem sind die Wanddicken jeweils an einer Innen- und Außenrippe und an der Flanke der Rohre zu messen. Die Entscheidung, ob das Los angenommen oder zurückgewiesen wird, ist nach Abschnitt 2.3.2.7 zu treffen.

¹¹

DIN EN 10204:2005-01

Metallische Erzeugnisse; Arten von Prüfbescheinigungen; Deutsche Fassung
EN 10204:2004



Allgemeine bauaufsichtliche Zulassung

Nr. Z-34.14-202

Seite 7 von 12 | 10. März 2011

2.3.2.4 Endkappen

Die Materialeigenschaften und Abmessungen müssen den beim Deutschen Institut für Bautechnik und der fremdüberwachenden Stelle hinterlegten Angaben entsprechen. Die Werte sind durch eine Werksbescheinigung "2.1" nach DIN EN 10204¹¹ zu bestätigen.

2.3.2.5 Schrumpfschläuche

Die Materialeigenschaften der Schrumpfschläuche und des Klebers sind mit einer Werksbescheinigung "2.1" nach DIN EN 10204¹¹ zu bestätigen. Je Los (100 Stück) sind am Ausgangsmaterial die Wanddicken an 3 Stellen zu messen und der Kleberauftrag zu bestimmen. Die Entscheidung, ob das Los angenommen oder zurückgewiesen wird, ist nach Abschnitt 2.3.2.7 zu treffen.

2.3.2.6 Werkmäßig aufgebracht Korrosionsschutz

Die im Werk nach Abschnitt 2.2.1 zu ergreifenden Korrosionsschutzmaßnahmen sind an jedem Pfahl durch Augenschein zu überprüfen (statistische Auswertung nicht erforderlich).

Für den Zementmörtel sind Prüfungen entsprechend DIN EN 447⁸ durchzuführen. Zusätzlich sind DIN EN 445⁹ und DIN EN 446¹⁰ zu beachten.

2.3.2.7 Prüfplan

Sofern jeder einzelne Messwert gleich oder größer dem geforderten Mindestwert ist, so ist das Los anzunehmen. Anderenfalls können weitere Proben entnommen werden. An diesen Proben sind dieselben Messungen wie an der ersten Probe durchzuführen. Die Messergebnisse sind mit den vorangegangenen Messungen zusammenzufassen. Aus allen Werten sind der Mittelwert \bar{x} und die Standardabweichung s zu bilden. Ist nunmehr die daraus zu bildende Prüfgröße (Zahlenwert)

$z = \bar{x} - 1,64 s$ gleich oder größer als der geforderte Mindestwert, so ist das Los anzunehmen, anderenfalls zurückzuweisen.

2.3.3 Fremdüberwachung

In jedem Herstellwerk ist die werkseigene Produktionskontrolle durch eine Fremdüberwachung regelmäßig zu überprüfen, mindestens jedoch zweimal jährlich.

Im Rahmen der Fremdüberwachung ist eine Erstprüfung durchzuführen. Es sind auch Proben für Stichprobenprüfungen zu entnehmen und die Prüfwerkzeuge zu kontrollieren. Die Probenahme und die Prüfungen obliegen jeweils der anerkannten Überwachungsstelle.

Die Ergebnisse der Zertifizierung und Fremdüberwachung sind mindestens fünf Jahre aufzubewahren. Sie sind von der Zertifizierungsstelle bzw. der Überwachungsstelle dem Deutschen Institut für Bautechnik und der zuständigen obersten Bauaufsichtsbehörde auf Verlangen vorzulegen.

3 Bestimmungen für Entwurf und Bemessung

3.1 Allgemeines

Für den Entwurf und die Bemessung von Bauwerken unter Verwendung der Stabverpresspfähle gilt DIN 1054¹², soweit im Folgenden nichts anderes bestimmt ist.

Für die Pfahlprobebelastungen gilt DIN 1054¹², Abschnitt 8.4.2. Die Mindestanzahl der durchzuführenden Pfahlprobebelastungen ergibt sich aus DIN 1054¹², Abschnitt 8.4.2 (10).

Bei dynamischer (nicht vorwiegend ruhender) Belastung entsprechend DIN 1055-100⁴ ist nachzuweisen, dass die Ermüdungsfestigkeit des Stahltraggliebes bzw. der Muffenstöße und Verankerungen nicht überschritten wird.

¹²

DIN 1054:2005-01
DIN 1054 Ber. 1:2005-04
DIN 1054 Ber. 2:2007-04
DIN 1054 Ber. 3:2008-01
DIN 1054 Ber. 4:2008-10
DIN 1054/A1:2009-07

Baugrund - Sicherheitsnachweise im Erd- und Grundbau
Berichtigungen zu DIN 1054:2005-01
Berichtigungen zu DIN 1054:2005-01
Berichtigungen zu DIN 1054:2005-01
Berichtigung zu DIN 1054:2005-01
Baugrund - Sicherheitsnachweise im Erd- und Grundbau; Änderung A1



Die Ermüdungsfestigkeiten sind den entsprechenden allgemeinen bauaufsichtlichen Zulassungen für den Stabstahl mit Gewinderippen (Zulassungsnummern Z-1.1-1 und Z-1.1-198.1) bzw. für die geschraubten Muffenverbindungen und Verankerungen von Stabstahl mit Gewinderippen (Zulassungsnummern Z-1.5-2 und Z-1.5-175) zu entnehmen.

Als Teilsicherheitsbeiwert γ_R für die Materialfestigkeit des Stahltraggliedes ist für die Lastfälle LF 1 bis LF 3 $\gamma_R = 1,15$ zu verwenden.

3.2 Nachweis für zugbeanspruchte Pfähle

3.2.1 Für Pfähle mit vorübergehendem Einsatz (Einsatzdauer < 2 Jahre) und für Pfähle, die entsprechend Anlage 2 mit Kunststoffripprohren versehen sind, ist der Nachweis zu führen, dass der Bemessungswert der einwirkenden Normalkraft N_{Ed} den Bemessungswert der Normalkrafttragfähigkeit des Stahltraggliedes nicht überschreitet.

$$N_{Ed} \leq N_{pl,Rd} = A \cdot f_y / \gamma_R$$

mit

N_{Ed} Bemessungswert der einwirkenden Normalkraft

$N_{pl,Rd}$ Bemessungswert der Normalkrafttragfähigkeit des Stahltraggliedes

A Querschnittsfläche des Stahltraggliedes

f_y Streckgrenze des Stahls

Die Spannung mit der Größe f_y / γ_R darf auch am gezogenen Rand bei nicht planmäßiger Biegebeanspruchung unter Ansatz der Bemessungswerte der Einwirkungen nicht überschritten werden.

3.2.2 Für Pfähle, die nach den Anlagen 1 und 3 mit dem Standard-Korrosionsschutz versehen und für einen dauernden Einsatz (länger als 2 Jahre) vorgesehen sind, ist der Nachweis zu führen, dass die Zugspannungen bzw. Randspannungen bei nicht planmäßiger Biegebeanspruchung im Stahl unter Ansatz der Bemessungswerte der Einwirkungen die nachfolgend genannten Grenzwerte einhalten:

- Lastfall LF 1 $\leq 230 \text{ N/mm}^2$
- Lastfälle LF 2 und LF 3 $\leq f_y / \gamma_R$

3.3 Nachweis für druckbeanspruchte Pfähle

Es ist der Nachweis zu führen, dass unter Ansatz der Bemessungswerte der Einwirkungen die Randspannungen im Stabstahl mit Gewinderippen (ohne Ansatz des Zementmörtels) den Wert f_y / γ_R nicht überschreiten.

Es ist ein Nachweis der Knicksicherheit zu führen, wenn ein Verpresspfahl teilweise frei oder in einem Boden mit einer undrännierten Scherfestigkeit von $c_u < 30 \text{ kN/m}^2$ steht.

Bei der Ermittlung der wirksamen Biegesteifigkeit darf der Zementmörtel nur in ummantelten Bereichen angesetzt werden, wobei ein mögliches Aufreißen des Zementsteins bis zur Querschnittsmitte zu berücksichtigen ist.

Eine seitliche Stützung des Bodens darf bei einer undrännierten Scherfestigkeit von $c_u \geq 10 \text{ kN/m}^2$ mit einer elastischen Linienbettung von $k_l = 60 c_u$ und einer maximalen Kontaktspannung zwischen Zementstein und Boden von $\sigma_{gr} = 6 c_u$ zum Ansatz gebracht werden. In diesem Fall ist eine Vorverformung mit einem Krümmungsradius von 200 m zu berücksichtigen.

Bei frei stehenden Pfählen und bei einer undrännierten Scherfestigkeit von $c_u < 10 \text{ kN/m}^2$ ist der Nachweis der Knicksicherheit ohne Ansatz einer seitlichen Stützung durch den Boden unter Berücksichtigung der Verformungen (Theorie 2. Ordnung) entsprechend DIN 18800-2¹³ zu führen.

3.4 Nachweis der Übertragungslänge (Krafteintragungslänge) im Boden

Es ist sicherzustellen, dass die Krafteintragungslänge in den Boden größer als die erforderliche Übertragungslänge vom Stahltragglied in den Zementstein ist.

Der Nachweis der Übertragungslänge ist gemäß DIN 1045-1¹⁴ zu führen.

Dabei ist die Verbundspannung f_{bd} entsprechend DIN 1045-1¹⁴, Tabelle 25, Zeile 1 anzusetzen. In Anlehnung an DIN 1045-1¹⁴, Abschnitt 12.5 (4) sind die Werte f_{bd} mit nachfolgendem Faktor α abzumindern:

$$\alpha = 0,9 \text{ für } \varnothing 63,5 \text{ mm}$$

Ein besonderer Nachweis der Querspannungen im Verpresskörper kann beim Nachweis der Krafteintragungslänge entfallen.

3.5 Nachweis der Verankerung im Fundamentkörper

3.5.1 Allgemeines

Die Weiterleitung der Kräfte im Fundamentkörper (z. B. Spaltzugkräfte) ist in jedem Einzelfall nach den geltenden technischen Baubestimmungen (z. B. DIN 1045-1¹⁴) nachzuweisen.

3.5.2 Verankerungen von Stabstahl mit Gewinderippen

Die Bestimmungen der allgemeinen bauaufsichtlichen Zulassung für geschraubte Muffenstöße und Verankerungen von Stabstahl mit Gewinderippen (siehe auch Abschnitt 2.1.2.3 dieser allgemeinen bauaufsichtlichen Zulassung) sind einzuhalten.

3.6 Gesamtbauwerk

Bei der Bemessung des Gesamtbauwerks ist erforderlichenfalls der Schlupf (siehe Angaben auf Anlage 3) zu berücksichtigen, der bei zugbeanspruchten Muffenstößen ohne Verwendung von Kontermuttern auftritt.

4 Bestimmungen für die Ausführung

4.1 Ausführende Firma

Die Herstellung der Stabverpresspfähle nach dieser allgemeinen bauaufsichtlichen Zulassung darf nur unter verantwortlicher technischer Leitung der Firma BAUER Spezialtiefbau GmbH erfolgen.

Die Herstellung der Stabverpresspfähle darf aber auch von Unternehmen durchgeführt werden, die eine Bescheinigung der Firma BAUER Spezialtiefbau GmbH vorlegen können, dass sie von ihr umfassend in der Herstellung der Stabverpresspfähle gemäß dieser allgemeinen bauaufsichtlichen Zulassung geschult worden sind. Von der ausführenden Firma ist eine Erklärung abzugeben, dass die von ihr hergestellten Stabverpresspfähle den Bestimmungen dieser allgemeinen bauaufsichtlichen Zulassung entsprechen.

4.2 Herstellung des Hohlraums

Zur Herstellung des Hohlraums für den Verpresspfahl sind unverrohrte und teilweise verrohrte Bohrungen zulässig, wenn nachgewiesen ist, dass das verwendete Bohrgestänge ausreichend starr ist, eine gerade Bohrung zu gewährleisten, sowie dass die Bohrlochwandung standsicher ist und dass das Bohrloch einwandfrei gesäubert werden kann.



¹⁴ DIN 1045-1:2008-08

Tragwerke aus Beton, Stahlbeton und Spannbeton; Teil 1: Bemessung und Konstruktion

4.3 Pfahlschaft

4.3.1 Allgemeines

Der Pfahlschaft ist durch Einpressen eines Zementmörtels nach DIN 4125¹⁵, Abschnitt 7.3, oder DIN 4128¹, Abschnitt 7.2, herzustellen. Für den Nachweis der Druckfestigkeit sind abweichend von DIN EN 445⁹ zwei Serien von 3 Proben je 7 Arbeitstage, an denen Pfähle betoniert werden bzw. je Baustelle herzustellen.

4.3.2 Zementmörtel

Als Ausgangsstoffe für den Zementmörtel sind Zemente mit besonderen Eigenschaften nach DIN 1164-10¹⁶ und Zemente nach DIN EN 197-1¹⁷ - unter Berücksichtigung der vorliegenden Expositionsklasse gemäß DIN EN 206-1¹⁸ in Verbindung mit DIN 1045-2¹⁹ (Tabellen 1, F.3.1 und F.3.2) -, Wasser nach DIN EN 1008²⁰ sowie gegebenenfalls Zusatzmittel nach DIN EN 934-2²¹ unter Berücksichtigung der DIN 1045-2¹⁹ oder mit allgemeiner bauaufsichtlicher Zulassung und Gesteinskörnungen für Beton nach DIN EN 12620²² unter Berücksichtigung von DIN 1045-2¹⁹ zu verwenden. Der Zementmörtel muss maschinell gemischt werden. Bis zum Verpressen dürfen keine Entmischungen und Klumpenbildungen auftreten.

Der Zementmörtel ist gemäß DIN 4128¹, Abschnitt 7.2, von der Sohle beginnend nach oben fortschreitend beim Ziehen des Bohrrohrs einzubringen. Die Austrittsöffnung der Verfüll-einrichtung muss mindestens 2 m in das Verfüllgut hineinreichen. Das Stahltragglied kann vor oder nach dem Auffüllen des Bohrlochs mit Zementmörtel eingebracht werden. Ein Verpressdruck ist über eine am oberen Ende der Verrohrung aufgebrachte Abschlusskappe mit einer Mörtel- oder Injektionspumpe aufzubringen. Bei Nachverpressungen kann auf eine Erstverpressung verzichtet werden.



15	DIN 4125:1990-11	Verpressanker, Kurzzeitanker und Daueranker; Bemessung, Ausführung und Prüfung
16	DIN 1164-10:2004-08	Zement mit besonderen Eigenschaften - Teil 10: Zusammensetzung, Anforderungen und Übereinstimmungsnachweis von Normalzement mit besonderen Eigenschaften
17	DIN 1164-10 Ber. 1:2005-01 DIN EN 197-1:2004-08	Berichtigungen zu DIN 1164-10:2004-08 Zement - Teil 1: Zusammensetzung, Anforderungen und Konformitätskriterien von Normalzement; Deutsche Fassung EN 197-1:2000 + A1:2004
	DIN EN 197-1 Ber. 1:2004-11 DIN EN 197-1/A3:2007-09	Berichtigungen zu DIN EN 197-1:2004-08 Zement - Teil 1: Zusammensetzung, Anforderungen und Konformitätskriterien von Normalzement; Deutsche Fassung EN 197-1:2000/A3:2007
18	DIN EN 206-1:2001-07 DIN EN 206-1/A1:2004-10	Beton - Teil 1: Festlegung, Eigenschaften, Herstellung und Konformität Beton - Teil 1: Festlegung, Eigenschaften, Herstellung und Konformität; Deutsche Fassung EN 206-1/A1:2004
	DIN EN 206-1/A2:2005-09	Beton - Teil 1: Festlegung, Eigenschaften, Herstellung und Konformität; Deutsche Fassung EN 206-1:2000/A2:2005
19	DIN 1045-2:2008-08	Tragwerke aus Beton, Stahlbeton und Spannbeton - Teil 2: Beton - Festlegung, Eigenschaften, Herstellung und Konformität - Anwendungsregeln zu DIN EN 206-1
20	DIN EN 1008:2002-10	Zugabewasser für Beton - Festlegung für die Probenahme, Prüfung und Beurteilung der Eignung von Wasser, einschließlich bei der Betonherstellung anfallendem Wasser, als Zugabewasser für Beton; Deutsche Fassung EN 1008:2002
21	DIN EN 934-2:2009-09	Zusatzmittel für Beton, Mörtel und Einpressmörtel - Teil 2: Betonzusatzmittel - Definitionen, Anforderungen, Konformität, Kennzeichnung und Beschriftung; Deutsche Fassung EN 934-2:2009
22	DIN EN 12620:2008-07	Gesteinskörnungen für Beton; Deutsche Fassung EN 12620:2002+A1:2008

4.3.3 Nachverpressungen

Die mit Ventilen versehenen Verpresslanzen sind mit dem Stahltragglied fest zu verbinden; sie sind symmetrisch um das Stahltragglied anzuordnen. Die Angaben in DIN 4128¹, Abschnitt 7.3, sind außerdem zu beachten.

Die Verpressventile sind je nach Baugrundverhältnissen anzuordnen.

4.3.4 Zentrierung und Überdeckung des Stahltraggliedes

Das Stahltragglied ist innerhalb des Bohrlochs so zu zentrieren, dass an allen Stellen, auch über den Muffen, eine ausreichende Zementsteinüberdeckung vorhanden ist.

Das Maß der Überdeckung richtet sich nach der vorhandenen Aggressivität des Bodens, Grundwassers bzw. Kluftwassers; folgende Mindestwerte (Tabelle 1) sind einzuhalten.

Tabelle 1: Mindestwerte der Zementsteinüberdeckung des Stahltraggliedes

Betonangriff nach DIN 4030-1 ²³	Zementsteinüberdeckung c	Bemerkung
nicht angreifend	≥ 20 mm	--
nicht angreifend; jedoch mit Sulfatgehalt XA1	≥ 20 mm	Es ist HS-Zement CEM III/B nach DIN 1164-10 ¹⁶ zu verwenden
XA1	≥ 20 mm	Sachverständigen ¹ einschalten
XA2	≥ 30 mm	Sachverständigen ¹ einschalten

¹ Die Pfähle dürfen nur dann eingesetzt werden, wenn durch ein Gutachten eines Sachverständigen bestätigt wird, dass das Dauertragverhalten der Pfähle durch zeitabhängige Verminderung der Mantelreibung nicht beeinträchtigt wird. Das Maß der Überdeckung ist im Rahmen dieses Gutachtens festzulegen.

Pfähle mit doppeltem Korrosionsschutz nach Anlage 2 müssen über den Ripprohren eine Zementsteinüberdeckung von mindestens 10 mm aufweisen.

Werden die Pfähle zur Abtragung von Lasten nur vorübergehend (Einsatzdauer < 2 Jahre) herangezogen, genügen Zementsteinüberdeckungen von 10 mm.

Die Zementsteinüberdeckungen sind durch Federkorbabstandhalter oder durch die Verrohrung allein sicherzustellen. Welche Maßnahmen zu ergreifen sind, ist vom Boden und der Neigung der Pfähle abhängig (siehe auch Tabelle 2).

Tabelle 2: Neigung der Pfähle und Abstand der Abstandhalter

Abstandhalter	Stahltragglied	Neigung der Pfähle	Abstand der Abstandhalter ¹	Bemerkungen
Federkorbabstandhalter ²	Ø 63,5 mm	0° (vertikal) bis 15°	≤ 3,0 m	Außendurchmesser D der Federkörbe, vgl. Anlage 1 bzw. 2
		16° bis 45°	≤ 2,6 m	
		46° bis 80°	≤ 2,2 m	

¹ jeweils mindestens 3 Abstandhalter
² Wenn die Wanddicke des Anfängerrohrs der Verrohrung größer oder gleich der Zementsteinüberdeckung c ist, kann in nichtbindigen Böden gemäß DIN 1054¹² auf Abstandhalter verzichtet werden.



4.3.5 Pfahlhals

Der Pfahlhals ist immer verrohrt herzustellen.

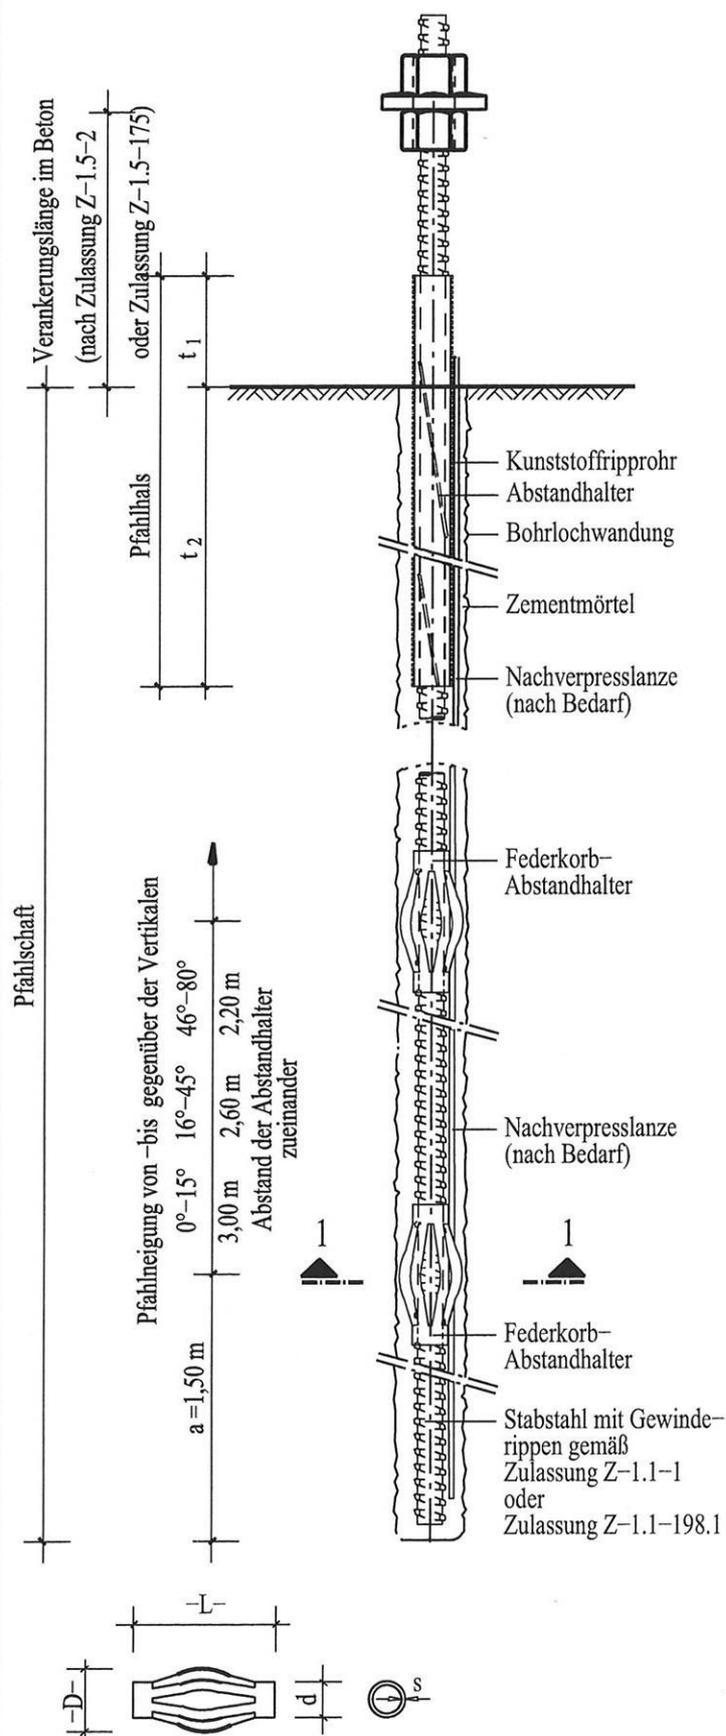
Im Übergangsbereich des Pfahlschaftes zum Fundamentkörper ist ein konstruktiver Schutz des Pfahlhalses durch Anordnung eines gerippten PE- oder PVC-Rohres (siehe Anlage 1) sicherzustellen. Das mindestens 1 mm dicke gerippte Rohr muss gegenüber dem Tragglied einen Abstand von ≥ 5 mm aufweisen und mindestens von 10 mm Zementstein umgeben sein. Dies gilt auch für Pfähle mit doppeltem Korrosionsschutz (siehe Abschnitt 2.1.3 bzw. Anlage 2).

Werden die Pfähle zur Abtragung von Lasten nur vorübergehend (Einsatzdauer < 2 Jahre) herangezogen (z. B. bei Unterfangungen), kann auf das gerippte Kunststoffrohr verzichtet werden.

Anneliese Böttcher
Referatsleiterin

Beglaubigt





Verankerung

Endverankerung gemäß
Zulassung Z-1.5-2 oder
Zulassung Z-1.5-175
Zusatzbewehrung beachten

Pfahlhals

1. Kunststoffripprohr mit dem Innendurchmesser d_{Ri}
2. Abstandhalter aus Rundmaterial Stahl \varnothing 5mm oder PE-Wendel aus Rundmaterial \varnothing 6mm

Tabelle 1: Kunststoffripprohr


d_{Ri} [mm]	>79
t_1 [mm]	200
t_2 [mm]	600

Tabelle 2: Abstandhalter

min D * [mm]	110
L [mm]	285
d x s [mm]	75x3,6

* bei Überdeckung $c=30$ mm ist min D um 20mm zu erhöhen

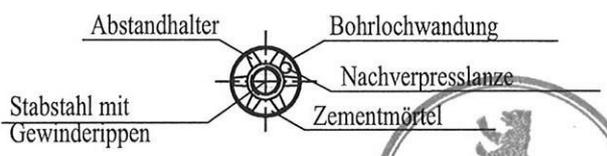Schnitt 1 - 1




BAUER Spezialtiefbau GmbH
BAUER-Strasse 1
86529 Schrobenhausen
Tel.: 0 82 52 / 97-0
Fax.: 0 82 52 / 97-14 26

SV-Pfahl
mit einfachem Korrosionsschutz
Tragglied: Stabstahl mit
Gewinderippen \varnothing 63,5 mm

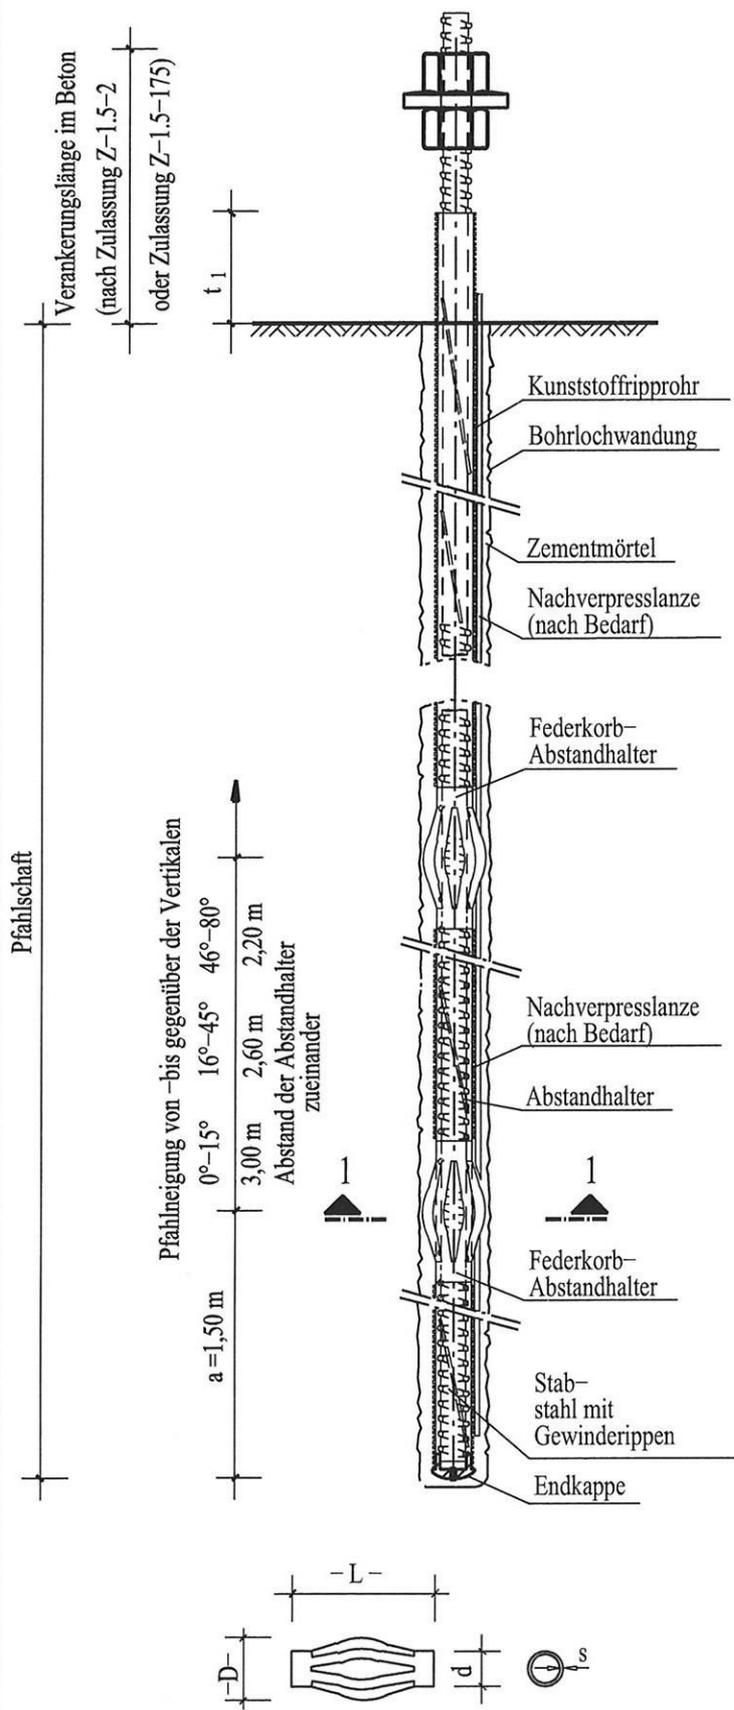Anlage 1
zur allgemeinen bauaufsichtlichen
Zulassung Nr. Z-34.14-202
vom 10. März 2011





1. Verankerung

Endverankerung gemäß
Zulassung Z-1.5-2 oder
Zulassung Z-1.5-175
Zusatzbewehrung beachten

Pfahlhals

1. Kunststoffripprohr mit dem Innendurchmesser d_{Ri}
2. Abstandhalter aus Rundmaterial
Stahl \varnothing 5mm oder PE-Wendel
aus Rundmaterial \varnothing 6mm

Tabelle 1: Kunststoffripprohr


d_{Ri} [mm]	>79
t_1 [mm]	200

Tabelle 2: Abstandhalter

min D * [mm]	130
L [mm]	285
d x s [mm]	110x3,2

* bei Überdeckung $c=30\text{mm}$
ist min D um 20mm zu erhöhen

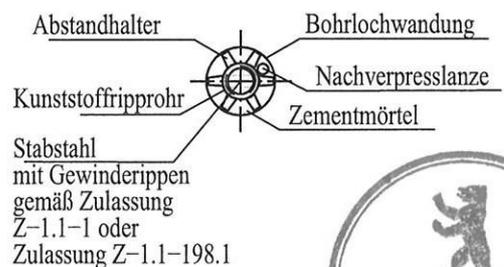Schnitt 1 - 1










BAUER Spezialtiefbau GmbH
BAUER-Strasse 1
86529 Schrobenhausen
Tel.: 0 82 52 / 97-0
Fax.: 0 82 52 / 97-14 26

SV-Pfahl
mit doppeltem Korrosionsschutz

Tragglied: Stabstahl mit
Gewinderippen \varnothing 63,5 mm

Anlage 2

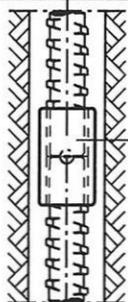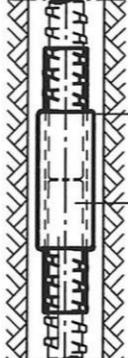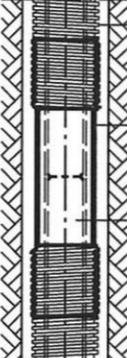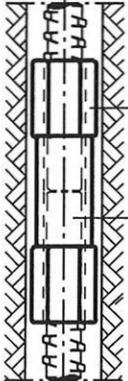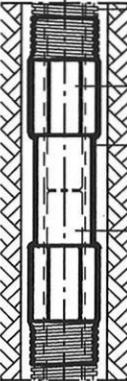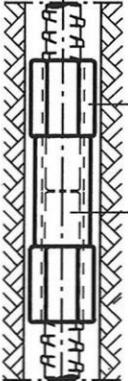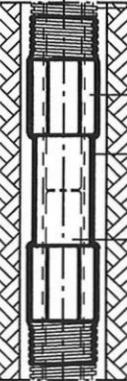zur allgemeinen bauaufsichtlichen
Zulassung Nr. Z-34.14-202
vom 10. März 2011

Standard Korrosionsschutz		Doppelter Korrosionsschutz																
Druckstoß (Kontaktstoß) bei vorwiegend ruhender Belastung	 <p>Kontakt- muffe mit KSM</p> <p>Stäbe handfest verspannt</p>	Druckstoß (Kontaktstoß) bei vorwiegend ruhender Belastung	 <p>Ripprohr</p> <p>SATM- Schrumpf- schlauch</p> <p>Kontakt muffe mit KSM</p> <p>Stäbe handfest verspannt</p>															
Zugstoß oder Druckstoß bei vorwiegend ruhender Belastung	 <p>SATM- Schrumpf- schlauch</p> <p>Muffe, rund mit KSM</p> <p>Stäbe handfest verspannt</p> <table border="1" data-bbox="199 627 454 795"> <thead> <tr> <th colspan="2">für Zugstoß</th> </tr> <tr> <th>Charakt. Beanspruchung E_k</th> <th>Schlupf</th> </tr> <tr> <td>N/mm²</td> <td>mm</td> </tr> <tr> <td>165</td> <td>2</td> </tr> </thead></table>	für Zugstoß		Charakt. Beanspruchung E_k	Schlupf	N/mm ²	mm	165	2	 <p>Ripprohr</p> <p>SATM- Schrumpf- schlauch</p> <p>Muffe, rund mit KSM</p> <p>Stäbe handfest verspannt</p> <table border="1" data-bbox="869 627 1125 795"> <thead> <tr> <th colspan="2">für Zugstoß</th> </tr> <tr> <th>Charakt. Beanspruchung E_k</th> <th>Schlupf</th> </tr> <tr> <td>N/mm²</td> <td>mm</td> </tr> <tr> <td>317</td> <td>3</td> </tr> </thead></table>	für Zugstoß		Charakt. Beanspruchung E_k	Schlupf	N/mm ²	mm	317	3
für Zugstoß																		
Charakt. Beanspruchung E_k	Schlupf																	
N/mm ²	mm																	
165	2																	
für Zugstoß																		
Charakt. Beanspruchung E_k	Schlupf																	
N/mm ²	mm																	
317	3																	
Zug- Druckstoß bei vorwiegend ruhender Belastung (Vorzeichenwechsel)	 <p>Kontermutter lang</p> <p>Muffe, rund mit KSM</p> <p>gekantert gem. Z-1.5-2 oder Z-1.5-175</p>	Zug- Druckstoß bei vorwiegend ruhender Belastung (Vorzeichenwechsel)	 <p>Ripprohr</p> <p>Kontermutter lang</p> <p>SATM- Schrumpf- schlauch</p> <p>Muffe, rund mit KSM</p> <p>gekantert gem. Z-1.5-2 oder Z-1.5-175</p>															
Zugstoß, Druckstoß und Zug- Druckstoß bei <u>nicht</u> vorwiegend ruhender Belastung	 <p>Kontermutter lang</p> <p>Muffe, rund mit KSM</p> <p>gekantert gem. Z-1.5-2 oder Z-1.5-175</p>	Zugstoß, Druckstoß und Zug- Druckstoß bei <u>nicht</u> vorwiegend ruhender Belastung	 <p>Ripprohr</p> <p>Kontermutter lang</p> <p>SATM- Schrumpf- schlauch</p> <p>Muffe, rund mit KSM</p> <p>gekantert gem. Z-1.5-2 oder Z-1.5-175</p>															

Bemerkungen :

- Muffenabmessungen gemäß Zulassung Z-1.5-2 oder Z-1.5-175
- Kontermutterabmessungen gemäß Zulassungen Z-1.5-2 oder Z-1.5-175
- Kontermomente für Stabkonterung bzw. Muffenstoß mit Kontermutter gemäß Zulassung Z-1.5-2 oder Z-1.5-175
- Drehsicherungsvarianten: a) Schrumpfschlauch b) Kontermutter
- KSM = Korrosionsschutzmasse, Hohlräume innerhalb der Muffen und Muttern werden mit Korrosionsschutzmasse verfüllt, deren Eignung hierfür nachgewiesen wurde (Petroplast, Denso-Jet, Nontribus)
- Eine Kombination von Muffen bzw. Verankerungsteilen der genannten Zulassungen ist nicht zulässig
- Überlappung des Schrumpfschlauches ab Muffenende ≥ 100 mm

BAUER Spezialtiefbau GmbH
 BAUER-Straße 1
 86529 Schrobenhausen
 Tel.: 0 82 52 / 97-0
 Fax.: 0 82 52 / 97-14 26

SV-Pfahl
 Muffenstoß

 Tragglied: Stabstahl mit
 Gewinderippen $\varnothing 63,5$ mm

Anlage 3

zur allgemeinen bauaufsichtlichen

Zulassung Nr. Z-34.14-202

vom 10. März 2011

