

## Allgemeine bauaufsichtliche Zulassung

### Zulassungsstelle für Bauprodukte und Bauarten

#### Bautechnisches Prüfamts

Eine vom Bund und den Ländern  
gemeinsam getragene Anstalt des öffentlichen Rechts  
Mitglied der EOTA, der UEAtc und der WFTAO

Datum:

11.10.2011

Geschäftszeichen:

II 24-1.40.11-79/09

#### Zulassungsnummer:

**Z-40.11-216**

#### Geltungsdauer

vom: **11. Oktober 2011**

bis: **31. Juli 2014**

#### Antragsteller:

**Haase GFK-Technik GmbH**

Adolphstraße 62

01900 Großröhrsdorf

#### Zulassungsgegenstand:

**Doppelwandige Flachbodenbehälter aus GF-UP bzw. GF-PHA mit innerer Vlies- bzw. Chemieschutzschicht,  
Typ S 10 D, S 13 D, S 15 D, S 17 D, S 19 D, S 22 D, S 25 D, S 30 D, S 35 D und S 40 D**

Der oben genannte Zulassungsgegenstand wird hiermit allgemein bauaufsichtlich zugelassen. Diese allgemeine bauaufsichtliche Zulassung umfasst neun Seiten und sechs Anlagen mit 21 Seiten. Diese allgemeine bauaufsichtliche Zulassung ersetzt die allgemeine bauaufsichtliche Zulassung Nr. Z-40.11-216 vom 20. August 2004, verlängert durch Bescheid vom 18. August 2009. Der Gegenstand ist erstmals am 6. Juli 1999 allgemein bauaufsichtlich zugelassen worden.

DIBt

## I ALLGEMEINE BESTIMMUNGEN

- 1 Mit der allgemeinen bauaufsichtlichen Zulassung ist die Verwendbarkeit bzw. Anwendbarkeit des Zulassungsgegenstandes im Sinne der Landesbauordnungen nachgewiesen.
- 2 Sofern in der allgemeinen bauaufsichtlichen Zulassung Anforderungen an die besondere Sachkunde und Erfahrung der mit der Herstellung von Bauprodukten und Bauarten betrauten Personen nach den § 17 Abs. 5 Musterbauordnung entsprechenden Länderregelungen gestellt werden, ist zu beachten, dass diese Sachkunde und Erfahrung auch durch gleichwertige Nachweise anderer Mitgliedstaaten der Europäischen Union belegt werden kann. Dies gilt ggf. auch für im Rahmen des Abkommens über den Europäischen Wirtschaftsraum (EWR) oder anderer bilateraler Abkommen vorgelegte gleichwertige Nachweise.
- 3 Die allgemeine bauaufsichtliche Zulassung ersetzt nicht die für die Durchführung von Bauvorhaben gesetzlich vorgeschriebenen Genehmigungen, Zustimmungen und Bescheinigungen.
- 4 Die allgemeine bauaufsichtliche Zulassung wird unbeschadet der Rechte Dritter, insbesondere privater Schutzrechte, erteilt.
- 5 Hersteller und Vertreiber des Zulassungsgegenstandes haben, unbeschadet weitergehender Regelungen in den "Besonderen Bestimmungen", dem Verwender bzw. Anwender des Zulassungsgegenstandes Kopien der allgemeinen bauaufsichtlichen Zulassung zur Verfügung zu stellen und darauf hinzuweisen, dass die allgemeine bauaufsichtliche Zulassung an der Verwendungsstelle vorliegen muss. Auf Anforderung sind den beteiligten Behörden Kopien der allgemeinen bauaufsichtlichen Zulassung zur Verfügung zu stellen.
- 6 Die allgemeine bauaufsichtliche Zulassung darf nur vollständig vervielfältigt werden. Eine auszugsweise Veröffentlichung bedarf der Zustimmung des Deutschen Instituts für Bautechnik. Texte und Zeichnungen von Werbeschriften dürfen der allgemeinen bauaufsichtlichen Zulassung nicht widersprechen. Übersetzungen der allgemeinen bauaufsichtlichen Zulassung müssen den Hinweis "Vom Deutschen Institut für Bautechnik nicht geprüfte Übersetzung der deutschen Originalfassung" enthalten.
- 7 Die allgemeine bauaufsichtliche Zulassung wird widerruflich erteilt. Die Bestimmungen der allgemeinen bauaufsichtlichen Zulassung können nachträglich ergänzt und geändert werden, insbesondere, wenn neue technische Erkenntnisse dies erfordern.

## II BESONDERE BESTIMMUNGEN

### 1 Zulassungsgegenstand und Anwendungsbereich

(1) Gegenstand dieser allgemeinen bauaufsichtlichen Zulassung sind stehende zylindrische, doppelwandige Flachbodenbehälter aus textilglasverstärktem ungesättigtem Polyesterharz bzw. Phenacrylatharz mit einer inneren Schutzschicht (Vliessschicht oder Chemieschutzschicht). Die Behälter sind in Anlage 1 dargestellt.

(2) Die allgemeine bauaufsichtliche Zulassung gilt für die Verwendung der Behälter in nicht durch Erdbeben gefährdeten Gebieten.

(3) Die Behälter dürfen in Gebäuden und im Freien aufgestellt werden, jedoch nicht in explosionsgefährdeten Bereichen der Zonen 0 und 1. Die am Aufstellungsort auf die Behälter einwirkende Windlast (Böengeschwindigkeitsdruck nach DIN 1055-4<sup>1</sup> Abschnitt 10.3) darf maximal  $q = 0,8 \text{ kN/m}^2$  und die Schneelast ( $s_k$  entsprechend DIN 1055-5<sup>2</sup> Abschnitt 4.2) maximal  $s_k = 1,49 \text{ kN/m}^2$  betragen.

(4) Die Behälter dürfen zur drucklosen Lagerung von nichtbrennbaren Flüssigkeiten mit einer Dichte bis  $1,5 \text{ kg/dm}^3$  verwendet werden. Die maximale Betriebstemperatur darf  $40 \text{ °C}$  betragen, sofern in den Medienlisten nach Absatz (5) keine Einschränkungen der Temperatur vorgesehen sind. Zur Berücksichtigung von Überdrücken oder Unterdrücken, die beim drucklosen Betrieb entstehen können, sind Überdrücke von  $0,02 \text{ bar}$  und Unterdrücke von  $0,01 \text{ bar}$  angesetzt.

(5) Flüssigkeiten nach den Medienlisten 40-2.1.1, 40-2.1.2 und 40-2.1.3<sup>3</sup> erfordern keinen gesonderten Nachweis der Dichtheit und Beständigkeit des Behälterwerkstoffes. Dies gilt nicht für Schwefelsäure und für die in der Medienliste 40-2.1.3 aufgeführten Flüssigkeiten der Medienklasse IV, da die für anorganische oxidierende Säuren und Schwefelsäure geforderten Grenzdehnungen des Traglaminats von  $0,25 \%$  überschritten sein können.

(6) An den Überwachungsraum ist ein nach dem Unterdruckverfahren arbeitender Leckanzeiger mit mindestens  $325 \text{ mbar}$  Alarmunterdruck anzuschließen.

(7) Die allgemeine bauaufsichtliche Zulassung wird unbeschadet der Prüf- oder Genehmigungsvorbehalte anderer Rechtsbereiche (z. B. 1. Verordnung zum Gerätesicherheitsgesetz - Niederspannungsrichtlinie -, Gesetz über die elektromagnetische Verträglichkeit von Geräten - EMVG-Richtlinie -, 11. Verordnung zum Gerätesicherheitsgesetz – Explosionschutzverordnung - und den Verordnungen nach § 18 Arbeitsschutzgesetz – Betriebssicherheitsverordnung, Gefahrstoffverordnung) erteilt.

(8) Durch diese allgemeine bauaufsichtliche Zulassung entfällt für den Zulassungsgegenstand die wasserrechtliche Eignungsfeststellung nach § 63 des WHG<sup>4</sup>.

(9) Die Geltungsdauer dieser allgemeinen bauaufsichtlichen Zulassung (siehe Seite 1) bezieht sich auf die Verwendung im Sinne von Einbau des Zulassungsgegenstandes und nicht auf die Verwendung im Sinne der späteren Nutzung.

### 2 Bestimmungen für die Bauprodukte

#### 2.1 Allgemeines

Die Behälter und ihre Teile müssen den Besonderen Bestimmungen und den Anlagen dieses Bescheides sowie den beim Deutschen Institut für Bautechnik hinterlegten Angaben entsprechen.

<sup>1</sup> DIN 1055-4:2005-03

Einwirkungen auf Tragwerke - Teil 4: Windlasten

<sup>2</sup> DIN 1055-5:2005-07

Einwirkungen auf Tragwerke - Teil 5: Schnee- und Eislasten

<sup>3</sup>

Medienlisten 40-2.1.1, 40-2.1.2 und 40-2.1.3, Ausgabe September 2011, erhältlich beim Deutschen Institut für Bautechnik (DIBt)

<sup>4</sup>

Gesetz zur Ordnung des Wasserhaushalts (Wasserhaushaltsgesetz – WHG) vom 31. Juli 2009 (BGBl. I S. 2585)

## 2.2 Eigenschaften und Zusammensetzung

### 2.2.1 Werkstoffe

Die zu verwendenden Werkstoffe müssen der Anlage 3 entsprechen.

Das Harz der Schutzschicht ist auch für das Traglaminat der inneren und äußeren Schale zu verwenden.

### 2.2.2 Konstruktionsdetails

Konstruktionsdetails müssen den Anlagen 1 bis 1.7 entsprechen.

### 2.2.3 Standsicherheitsnachweis

Die Behälter sind unter den geltenden Anwendungsbedingungen standsicher.

### 2.2.4 Brandverhalten

Der Werkstoff textilglasverstärktes Reaktionsharz ist in der zur Anwendung kommenden Dicke normal entflammbar (Baustoffklasse B2 nach DIN 4102-1<sup>5</sup>). Zur Widerstandsfähigkeit gegen Flammeneinwirkungen siehe Abschnitt 3 Absatz (2).

### 2.2.5 Nutzungssicherheit

Die Behälter sind mit einer Einsteigeöffnung ausgerüstet.

## 2.3 Herstellung, Verpackung, Transport, Lagerung und Kennzeichnung

### 2.3.1 Herstellung

Die Behälterteile werden im Werk des Antragstellers hergestellt und an der Verwendungsstelle von einem Montagebetrieb (siehe Abschnitt 4 Absatz (2)) durch Laminieren zusammengefügt. Die Behälter zur Lagerung von Medien der Medienliste 40-2.1.3 sind nach der Montage von innen thermisch nachzubehandeln. Die Bedingungen für die thermische Nachbehandlung sind der Medienliste 40-2.1.3 zu entnehmen.

### 2.3.2 Verpackung, Transport, Lagerung

Verpackung, Transport und Lagerung müssen gemäß Anlage 4 Abschnitt 2 erfolgen.

### 2.3.3 Kennzeichnung

Die Zylinder, Dächer und Böden müssen im Herstellwerk des Antragstellers mit dem Übereinstimmungszeichen (Ü-Zeichen) nach den Übereinstimmungszeichen-Verordnungen der Länder gekennzeichnet werden. Die Kennzeichnung darf nur erfolgen, wenn die Voraussetzungen nach Abschnitt 2.4 erfüllt sind. Außerdem hat der Antragsteller ein Typenschild mitzuliefern mit dem die Behälter gut sichtbar und dauerhaft am Mantellaminat im Bereich unterhalb der Einsteigeöffnung mit folgenden Angaben gekennzeichnet werden müssen:

- Herstellungsnummer,
- Behältertyp (S 10 D, S 13 D, S 15 D, S 17 D, S 19 D, S 22 D S 25 D, S 30 D, S 35 D oder S 40 D),
- Herstellungsjahr,
- Rauminhalt in m<sup>3</sup> bei zulässiger Füllhöhe (gemäß ZG-ÜS<sup>6</sup>),
- zulässige Betriebstemperatur,
- zulässiger Füllungsgrad oder Füllhöhe (entsprechend dem zulässigen Füllungsgrad),
- zulässige Volumenströme beim Befüllen und Entleeren,
- Hinweis auf drucklosen Betrieb,
- Angabe der Lagerflüssigkeit,
- Art der inneren Schutzschicht.

<sup>5</sup> DIN 4102-1:1998-05 Brandverhalten von Baustoffen und Bauteilen – Teil 1: Baustoffe, Begriffe, Anforderungen und Prüfungen

<sup>6</sup> ZG-ÜS Zulassungsgrundsätze für Überfüllsicherungen, Stand Mai 1999 (erhältlich beim Deutschen Institut für Bautechnik)

## Allgemeine bauaufsichtliche Zulassung

Nr. Z-40.11-216

Seite 5 von 9 | 11. Oktober 2011

Das Anbringen des Typenschildes mit den obengenannten Angaben hat nach der Montage des Behälters am Aufstellort durch den Montageleiter des Montagebetriebs zu erfolgen.

Der Montageleiter des Montagebetriebs hat außerdem die Anschlüsse für den Leckanzeiger dauerhaft und gut sichtbar wie folgt zu kennzeichnen:

- Anschluss am Überwachungsraumhochpunkt mit "Messen",
- Anschluss mit heruntergeführter Saugleitung zum Überwachungsraumtiefpunkt mit "Saugen".

Hinsichtlich der Kennzeichnung der Behälter durch den Betreiber siehe Abschnitt 5.1.5.

## 2.4 Übereinstimmungsnachweis

### 2.4.1 Allgemeines

(1) Die Bestätigung der Übereinstimmung des Bauprodukts (Behälterteile) muss gemäß Abschnitt 2.4.2 erfolgen.

(2) Die Bestätigung der Übereinstimmung der Bauart (Behälter) muss gemäß Abschnitt 2.4.3 erfolgen.

### 2.4.2 Übereinstimmungsnachweis für das Bauprodukt

#### 2.4.2.1 Allgemeines

(1) Die Bestätigung der Übereinstimmung des Bauprodukts (Behälterteile) mit den Bestimmungen dieser allgemeinen bauaufsichtlichen Zulassung muss für das Herstellwerk mit einem Übereinstimmungszertifikat auf der Grundlage einer werkseigenen Produktionskontrolle und einer regelmäßigen Fremdüberwachung einschließlich einer Erstprüfung durch eine anerkannte Stelle nach Maßgabe der folgenden Bestimmungen erfolgen.

(2) Für die Erteilung des Übereinstimmungszertifikats und für die Fremdüberwachung einschließlich der dabei durchzuführenden Produktprüfungen hat der Hersteller der Behälterteile eine hierfür anerkannte Zertifizierungsstelle sowie eine hierfür anerkannte Überwachungsstelle einzuschalten.

(3) Dem Deutschen Institut für Bautechnik sind von der Zertifizierungsstelle eine Kopie des von ihr erteilten Übereinstimmungszertifikats sowie eine Kopie des Erstprüfberichts zur Kenntnis zu geben.

#### 2.4.2.2 Werkseigene Produktionskontrolle

(1) Im Herstellwerk ist eine werkseigene Produktionskontrolle einzurichten und durchzuführen. Unter werkseigener Produktionskontrolle wird die vom Hersteller vorzunehmende kontinuierliche Überwachung der Produktion verstanden, mit der dieser sicherstellt, dass die von ihm hergestellten Bauprodukte den Bestimmungen dieser allgemeinen bauaufsichtlichen Zulassung entsprechen.

(2) Die werkseigene Produktionskontrolle muss mindestens die in Anlage 5.1, Abschnitt 1 aufgeführten Maßnahmen einschließen.

(3) Die Ergebnisse der werkseigenen Produktionskontrolle sind aufzuzeichnen und auszuwerten. Die Aufzeichnungen müssen mindestens folgende Angaben enthalten:

- Bezeichnung des Bauprodukts bzw. des Ausgangsmaterials und der Bestandteile
- Art der Kontrolle oder Prüfung
- Datum der Herstellung und der Prüfung des Bauprodukts bzw. des Ausgangsmaterials
- Ergebnis der Kontrollen und Prüfungen und Vergleich mit den Anforderungen
- Unterschrift des für die werkseigene Produktionskontrolle Verantwortlichen

(4) Die Aufzeichnungen sind mindestens fünf Jahre aufzubewahren und der für die Fremdüberwachung eingeschalteten Überwachungsstelle vorzulegen. Sie sind dem Deutschen Institut für Bautechnik und der zuständigen obersten Bauaufsichtsbehörde auf Verlangen vorzulegen.

## Allgemeine bauaufsichtliche Zulassung

Nr. Z-40.11-216

Seite 6 von 9 | 11. Oktober 2011

(5) Bei ungenügendem Prüfergebnis sind vom Hersteller unverzüglich die erforderlichen Maßnahmen zur Abstellung des Mangels zu treffen. Behälter, die den Anforderungen nicht entsprechen, sind so zu handhaben, dass Verwechslungen mit übereinstimmenden ausgeschlossen werden. Nach Abstellung des Mangels ist - soweit technisch möglich und zum Nachweis der Mängelbeseitigung erforderlich - die betreffende Prüfung unverzüglich zu wiederholen.

### 2.4.2.3 Fremdüberwachung

(1) Im Werk des Antragstellers ist die werkseigene Produktionskontrolle durch eine Fremdüberwachung regelmäßig zu überprüfen, mindestens jedoch zweimal jährlich (siehe Anlage 5.1).

(2) Im Rahmen der Fremdüberwachung ist eine Erstprüfung der Behälterteile entsprechend Anlage 5.1, Abschnitt 3, Absatz (1) durchzuführen. Darüber hinaus können auch Proben für Stichprobenprüfungen entnommen werden. Die Probenahme und Prüfungen obliegen jeweils der anerkannten Überwachungsstelle.

(3) Die Ergebnisse der Zertifizierung und Fremdüberwachung sind mindestens fünf Jahre aufzubewahren. Sie sind von der Zertifizierungsstelle bzw. der Überwachungsstelle dem Deutschen Institut für Bautechnik und der zuständigen obersten Bauaufsichtsbehörde auf Verlangen vorzulegen.

### 2.4.3 Übereinstimmungsnachweis für die Bauart

(1) Die Bestätigung der Übereinstimmung der Bauart (Behälter) mit den Bestimmungen dieser allgemeinen bauaufsichtlichen Zulassung muss vom Einbaubetrieb entsprechend Abschnitt 4 (2) mit einer Übereinstimmungserklärung erfolgen. Dabei sind an den Behältern die in Anlage 5 Abschnitt 2 aufgeführten Prüfungen durchzuführen.

(2) Die Ergebnisse der Kontrollen sind aufzuzeichnen. Die Aufzeichnungen müssen mindestens folgende Angaben enthalten:

- Bezeichnung des Behältertyps (mit Angabe des Füllvolumens),
- Art der Kontrolle oder Prüfung (siehe Anlage 5.1 Abschnitt 2),
- Datum der Prüfung,
- Ergebnis der Kontrolle und Prüfungen und Vergleich mit den Anforderungen,
- Unterschrift des für die Ausführungskontrolle Verantwortlichen.

(3) Die Aufzeichnungen sind zu den Bauakten zu nehmen. Sie sind dem Betreiber auszuhandigen und dem Deutschen Institut für Bautechnik, der zuständigen obersten Bauaufsichtsbehörde und dem Sachverständigen nach Wasserrecht auf Verlangen vorzulegen.

## 3 Bestimmungen für Entwurf und Bemessung

(1) Die Bedingungen für die Aufstellung der Behälter sind den wasser-, arbeitsschutz- und baurechtlichen Vorschriften zu entnehmen. Es sind außerdem die Anforderungen gemäß Anlage 6 einzuhalten.

(2) Bei Festlegung der Aufstellbedingungen ist davon auszugehen, dass die Behälter nach diesem Bescheid dafür ausgelegt sind, einer Brandeinwirkung von 30 Minuten Dauer zu widerstehen, ohne undicht zu werden.

(3) Die Behälter sind gegen Beschädigungen durch anfahrende Fahrzeuge zu schützen, z. B. durch geschützte Aufstellung, einen Anfahrerschutz oder durch Aufstellen in einem geeigneten Auffangraum.

## 4 Bestimmungen für die Ausführung

(1) Bei der Aufstellung der Behälter ist Anlage 6 zu beachten.

(2) Das Zusammenfügen der Behälterteile zu einem Behälter darf nur nach der beim DIBt hinterlegten Montageanweisung durch den Antragsteller oder einen vom Antragsteller unterwiesenen Fachbetrieb im Sinne von § 3 der Verordnung über Anlagen zum Umgang mit wassergefährdenden Stoffen vom 31. März 2010 (BGBl. I S. 377), vorgenommen werden.

(3) Der Montagebetrieb hat einen Sachverständigen nach Wasserrecht rechtzeitig vor Beginn der Montage über Ort und Zeitpunkt der Montage und der Prüfungen der Behälter am Aufstellort (gemäß Anlage 5.1 Abschnitt 2) zu informieren. Ihm sind Aufzeichnungen über die Ergebnisse der Prüfungen zu übergeben.

(4) Maßnahmen zur Beseitigung von Schäden sind im Einvernehmen mit einem für Kunststofffragen zuständigen Sachverständigen<sup>7</sup> zu treffen.

(5) Eine Instandsetzung der Behälter ist nur durch sachkundiges Personal des Montagebetriebs zulässig.

## 5 Bestimmungen für Nutzung, Unterhalt, Wartung, Prüfung

### 5.1 Nutzung

#### 5.1.1 Ausrüstung der Behälter

(1) Die Bedingungen für die Ausrüstung der Behälter sind den wasser-, bau- und arbeitschutzrechtlichen Vorschriften zu entnehmen. Sofern für die Ausrüstung keine wasser- bzw. baurechtlichen Vorschriften existieren, ist der Abschnitt 9 der TRbF 20<sup>8</sup>, zu beachten.

(2) Die Behälter sind mit einem für den Anwendungsfall geeigneten Unterdruck-Leckanzeiger mit mindestens 325 mbar Alarmunterdruck auszurüsten. Der Schaltwert Pumpe "Aus" darf höchstens 465 mbar betragen. Die Überwachungsraumstutzen zum Anschließen des Leckanzeigers müssen aus gegen die Lagerflüssigkeit hinreichend beständigen Werkstoffen bestehen. Der Einbau des Leckanzeigers hat nach Maßgabe der für den Leckanzeiger erteilten allgemeinen bauaufsichtlichen Zulassung zu erfolgen.

#### 5.1.2 Lagerflüssigkeiten

(1) Je nach Art der inneren Schutzschicht dürfen die Behälter nur für Lagerflüssigkeiten gemäß Abschnitt 1, Absatz (5) verwendet werden. Ausgenommen davon sind Flüssigkeiten, die zur Dickflüssigkeit oder zu Feststoffausscheidung neigen. Auf die in Abschnitt 1, Absatz (4) erwähnten Einschränkungen hinsichtlich Dichte und Betriebstemperatur wird hingewiesen. Der Aufbau von Schutzschichten ist in den Medienlisten 40-2.1.1, 40-2.1.2 und 40-2.1.3 angegeben.

(2) Die Behälter dürfen auch zur Lagerung anderer Flüssigkeiten als nach der unter Abschnitt 1, Absatz (5) genannten Medienlisten verwendet werden, wenn im Einzelfall durch Gutachten eines vom DIBt vorgeschriebenen Sachverständigen<sup>9</sup> nachgewiesen wird (z. B. nach Anhang 1 der Bau- und Prüfgrundsätze für oberirdische GF-UP-Behälter und -Behälterteile), dass die Abminderungsfaktoren  $A_{2B}$  und  $A_{2I}$  nicht größer als 1,4 sind und keine zusätzlichen Bestimmungen (z. B. von dieser allgemeinen bauaufsichtlichen Zulassung abweichende Prüfungen, Festlegungen zu reduzierter Gebrauchsdauer der Behälter) erforderlich sind. Für die Lagerung von Medien mit Gutachten, die von Absatz 5.1.2 (2) abweichen, ist ein bauaufsichtlicher Verwendbarkeitsnachweis (z. B. Ergänzung der bestehenden allgemeinen bauaufsichtlichen Zulassung) erforderlich. Die Flüssigkeiten dürfen nicht zur Dickflüssigkeit oder zu Feststoffausscheidung neigen. Vom Nachweis durch Gutachten sind ausgeschlossen:

- Flüssigkeiten mit Flammpunkten  $\leq 100$  °C

<sup>7</sup> Sachverständige von Zertifizierungs- und Überwachungsstellen nach Abschnitt 2.4.1 (2) sowie weitere Sachverständige, die auf Anfrage vom DIBt bestimmt werden

<sup>8</sup> TRbF 20, Ausgabe April 2001 Technische Regeln für brennbare Flüssigkeiten; "Läger", zuletzt geändert am 15. Mai 2002, BArbBl. 6/2002 S. 63

<sup>9</sup> Informationen sind beim DIBt erhältlich

## Allgemeine bauaufsichtliche Zulassung

Nr. Z-40.11-216

Seite 8 von 9 | 11. Oktober 2011

- Explosive Flüssigkeiten (Klasse 1 nach GGVS<sup>10</sup>/GGVE<sup>11</sup>)
- Selbstentzündliche Flüssigkeiten (Klasse 4.2 nach GGVS/GGVE)
- Flüssigkeiten, die in Berührung mit Wasser entzündliche Gase bilden (Klasse 4.3 nach GGVS/GGVE)
- Organische Peroxide (Klasse 5.2 nach GGVS/GGVE)
- Ansteckungsgefährliche und ekelerregende Flüssigkeiten (Klasse 6.2 nach GGVS/GGVE)
- Radioaktive Flüssigkeiten (Klasse 7 nach GGVS/GGVE)
- Blausäure und Blausäurelösungen, Metallcarbonyle, Brom

Im Gutachten enthaltene Auflagen sind einzuhalten.

### 5.1.3 Nutzbares Behältervolumen

Der zulässige Füllungsgrad der Behälter darf 95 % nicht übersteigen, wenn nicht nach Maßgabe der TRbF 20, Nr. 9.3.2.2 ein anderer Füllungsgrad nachgewiesen oder einzuhalten ist. Die Überfüllsicherung ist dementsprechend einzurichten.

### 5.1.4 Unterlagen

Dem Betreiber der Anlage sind vom Hersteller der Behälter folgende Unterlagen auszuhändigen:

- Abdruck dieser allgemeinen bauaufsichtlichen Zulassung,
- Abdruck der allgemeinen bauaufsichtlichen Zulassung der für den Verwendungszweck geeigneten Überfüllsicherung,
- Abdruck der allgemeinen bauaufsichtlichen Zulassung bzw. der Bauartzulassung des verwendeten Leckanzeigers,
- Abdruck des ggf. benötigten Gutachtens nach Abschnitt 5.1.2 (2).

### 5.1.5 Betrieb

#### 5.1.5.1 Allgemeines

(1) Der Betreiber hat vor Inbetriebnahme der Behälter an geeigneter Stelle ein Schild anzubringen, auf dem die gelagerte Flüssigkeit einschließlich ihrer Dichte und Konzentration angegeben ist. Die Kennzeichnung nach anderen Rechtsbereichen bleibt unberührt.

(2) Die Betriebsvorschriften der TRbF 20 und der Verordnung über Anlagen zum Umgang mit wassergefährdenden Stoffen vom 31. März 2010 (BGBl. I S. 377) sind einzuhalten.

#### 5.1.5.2 Befüllung und Entleerung

(1) Wer eine Anlage befüllt oder entleert, hat diesen Vorgang zu überwachen und vor Beginn der Arbeiten die nachfolgenden Bestimmungen zu beachten.

(2) Vor dem Befüllen ist zu überprüfen, ob das einzulagernde Medium dem zulässigen Medium gemäß der Kennzeichnung am Behälter entspricht und die Einfülltemperatur nicht mehr als 10 K über der maximalen Betriebstemperatur (siehe Abschnitt 1 (4)) liegt. Außerdem ist zu prüfen, wie viel Lagerflüssigkeit der Behälter aufnehmen kann und ob die Überfüllsicherung in ordnungsgemäßem Zustand ist.

(3) Die Befüllung und Entleerung hat über fest angeschlossene Leitungen (Rohre oder Schläuche) zu erfolgen, sofern die wasser- und arbeitsschutzrechtlichen Vorschriften hiervon keine Ausnahme vorsehen.

<sup>10</sup> GGVS Gefahrgutverordnung Straße  
<sup>11</sup> GGVE Gefahrgutverordnung Eisenbahn



#### 5.1.5.3 Weitere Bestimmungen

Bei der Verwendung der Behälter zur Lagerung von gebrauchten Motoren- und Getriebeölen handelt es sich um Sammelbehälter mit Stutzen für den sicheren Anschluss einer festverlegten Rohrleitung oder abnehmbaren Leitung zur Benutzung durch Fachpersonal (nicht durch jedermann).

### 5.2 Unterhalt, Wartung

(1) Der Betreiber einer Lageranlage ist verpflichtet, mit dem Instandhalten, Instandsetzen und Reinigen der Behälter nur solche Betriebe zu beauftragen, die für diese Tätigkeiten Fachbetriebe im Sinne von § 3 der Verordnung über Anlagen zum Umgang mit wassergefährdenden Stoffen vom 31. März 2010 (BGBl. I S. 377) sind, es sei denn, diese Tätigkeiten sind nach landesrechtlichen Vorschriften von der Fachbetriebspflicht ausgenommen oder der Hersteller der Behälter führt die Tätigkeiten mit eigenem sachkundigen Personal aus.

(2) Beim Instandhalten/Instandsetzen sind Werkstoffe zu verwenden, die in Anlage 3 angegeben sind und Fertigungsverfahren anzuwenden, die in der Herstellungsbeschreibung beschrieben sind.

(3) Maßnahmen zur Beseitigung von Schäden sind im Einvernehmen mit dem Sachverständigen nach Wasserrecht oder der Zertifizierungsstelle zu klären.

(4) Die Reinigung des Inneren von Behältern aus Produktionsgründen oder für eine Inspektion ist unter Beachtung der folgenden Punkte vorzunehmen:

- Behälter restlos leeren, vor allem bei Medien, die bei Verdünnung mit Wasser Reaktionswärme entwickeln. Zur Reduzierung eventueller Reaktionswärme dafür sorgen, dass sofort große Wassermengen zugeführt werden können.
- Bei wasserlöslichen oder mit Wasser emulgierbaren Flüssigkeiten mit Wasser abspritzen. Bei eventuellen Ablagerungen Behälter mit bis zu 10 K über der zulässigen Betriebstemperatur warmem Wasser füllen. Nach einigen Stunden Einwirkungszeit entleeren. Eventuell noch feste Rückstände mit Spachtel aus Holz oder Kunststoff ohne Beschädigung der Innenfläche des Behälters entfernen. Keine Werkzeuge oder Bürsten aus Metall verwenden. Organische Lösungsmittel dürfen nur dann eingesetzt werden, wenn dadurch keine Quellung der Auskleidung erfolgt.
- Die Unfallverhütungsvorschriften sowie die jeweiligen Vorschriften für die Verarbeitung chemischer Reinigungsmittel und die Beseitigung anfallender Reste müssen beachtet werden.

### 5.3 Prüfungen

(1) Die Funktionsfähigkeit des Leckanzeigers ist nach Maßgabe der dafür erteilten Bauartzulassung zu prüfen.


(2) Der Betreiber hat zu veranlassen, dass bei der Lagerung von Medien nach Absatz 5.1.2 (1) oder Absatz 5.1.2 (2), bei denen nach Medienliste bzw. Mediengutachten wiederkehrende Prüfungen der Behälter gefordert werden, die Behälter vor Inbetriebnahme und wiederkehrend erstmals nach fünf Jahren und weiterhin entsprechend den Vorgaben eines für Kunststofffragen zuständigen Sachverständigen<sup>7</sup> einer Innenbesichtigung unterzogen werden.

(3) Prüfungen nach anderen Rechtsbereichen bleiben unberührt.

Holger Eggert  
Referatsleiter

Beglaubigt


Typ	D (mm)	Gesamthöhe (mm)*	Rauminhalt (l)
S10D	1030	1080 bis 3330	800 bis 2600
S13D	1300	1100 bis 3350	1300 bis 4100
S15D	1500	1150 bis 3400	1800 bis 5600
S17D	1700	1180 bis 3430	2300 bis 7200
S19D	1920	1195 bis 3445	2900 bis 9200
S22D	2200	1200 bis 3450	3900 bis 12100
S25D	2500	1255 bis 3505	5000 bis 15700

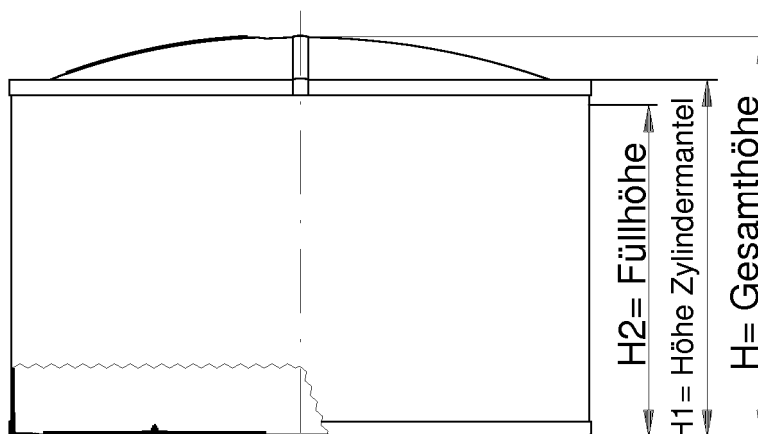

Schutzplatte GF-UP  
 730x730x3

weitere Anschlüsse  
 nach Erfordernis

Mess- und  
 Saugleitungsanschluss  
 Leckanzeiger

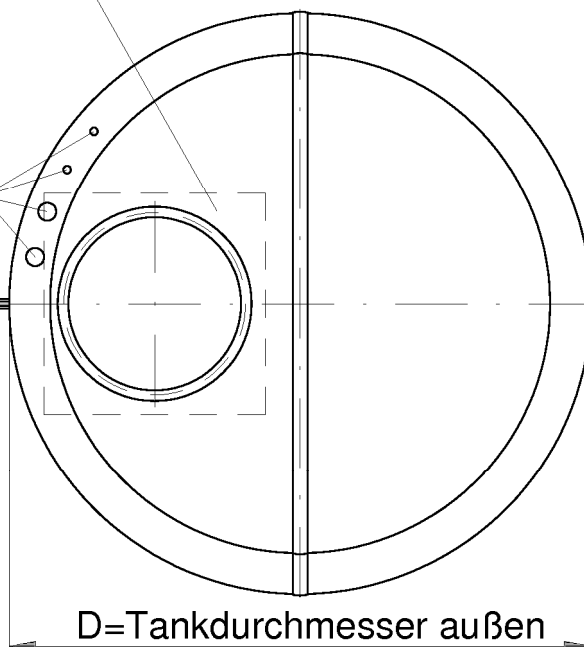



\* Zwischenhöhen sind möglich

Doppelwandige Flachbodenbehälter aus GF-UP bzw. GF-PHA mit innerer Vlies- bzw. Chemieschutzschicht

Übersichtszeichnung S 10 D bis S 25 D

Anlage 1  
 Blatt 1

Typ	D (mm)	Gesamthöhe (mm)*		Rauminhalt (l)
		Deckelform 1	Deckelform 2	
S30D	3000	1300 bis 3550	1350 bis 3600	7200 bis 22800
S35D	3500	1400 bis 3650	1450 bis 3700	9900 bis 31100
S40D	4000	1450 bis 3700	1610 bis 3860	13000 bis 40700

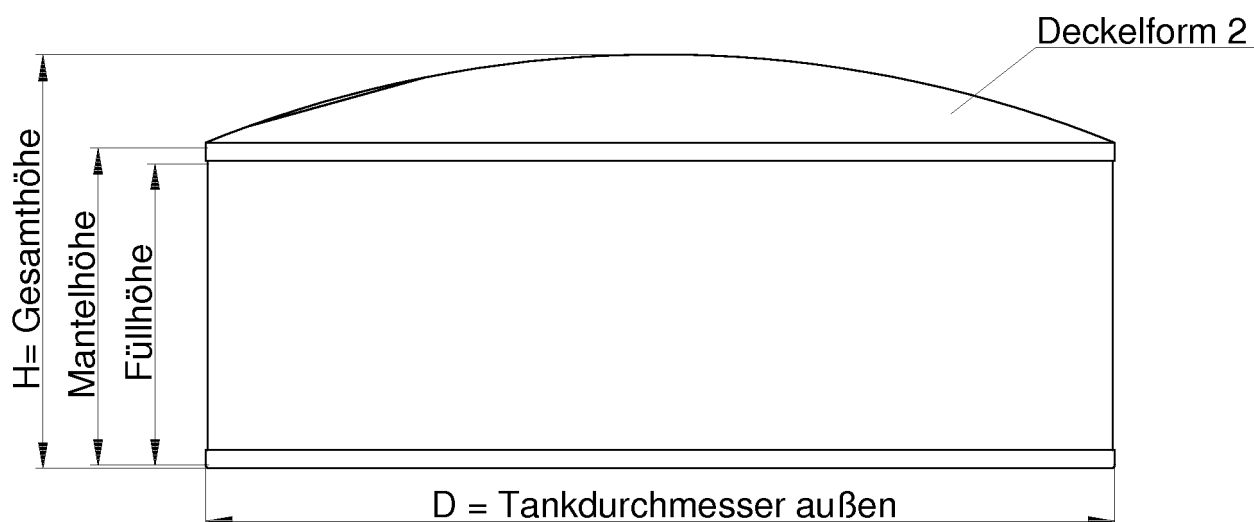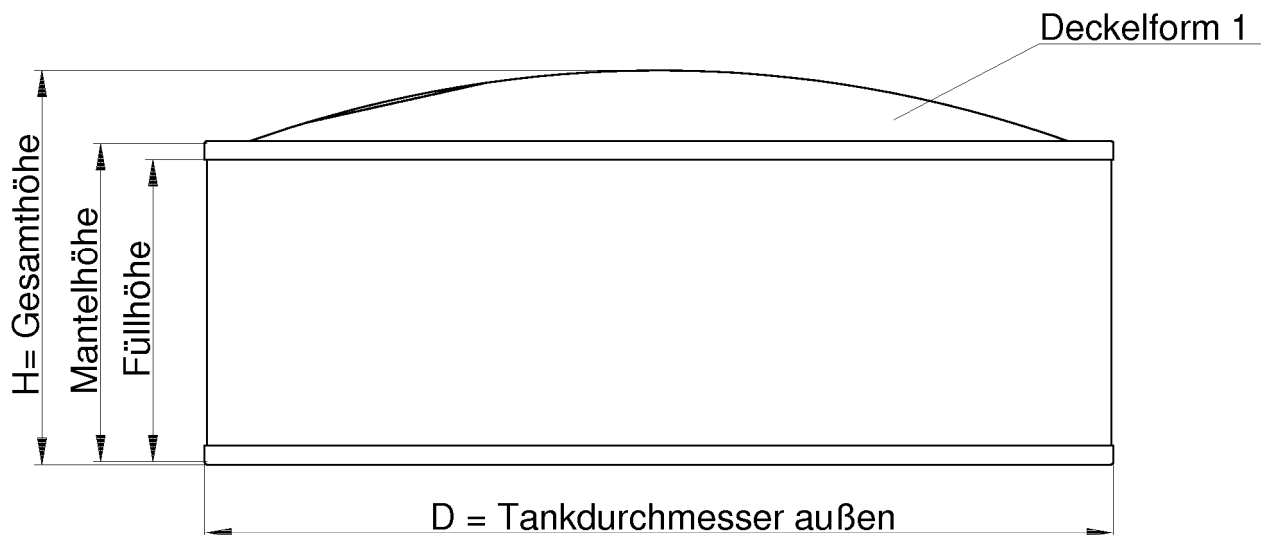

\* Zwischenhöhen sind möglich


Doppelwandige Flachbodenbehälter aus GF-UP bzw. GF-PHA mit innerer Vlies- bzw. Chemieschutzschicht

Übersichtszeichnung S 30 D bis S 40 D



Anlage 1  
 Blatt 2

### Deckelvariante 1 (mit Randrind)

(nicht für Außenaufstellung S30D-S40D)

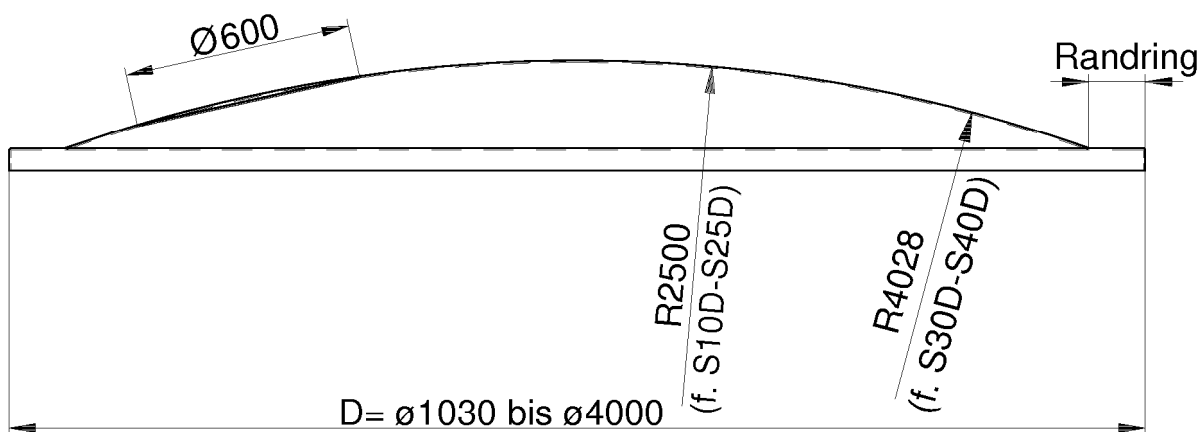


### Deckelvariante 2 (ohne Randrind)

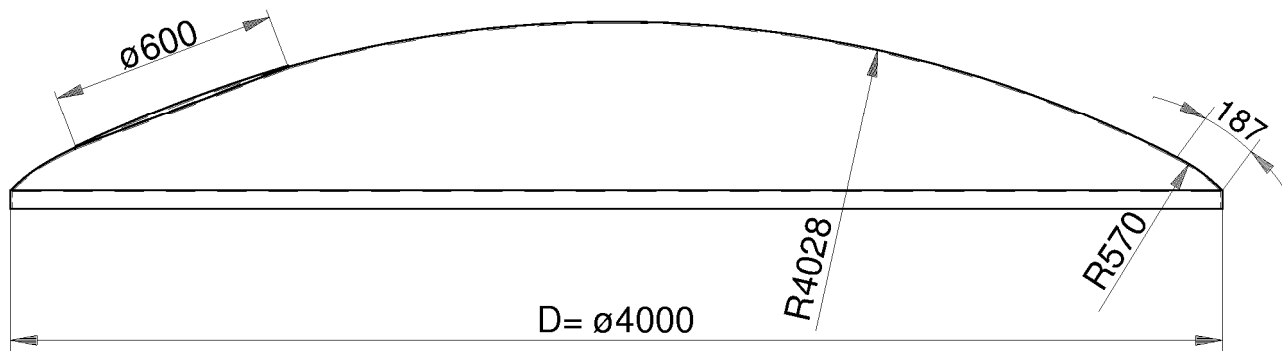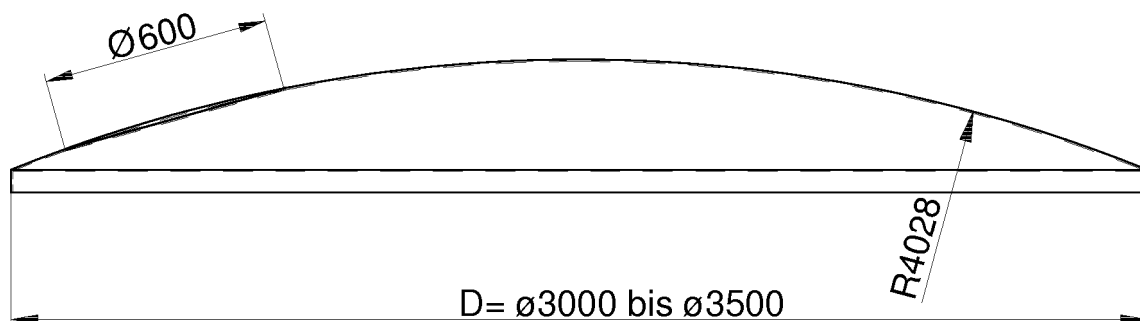

Doppelwandige Flachbodenbehälter aus GF-UP bzw. GF-PHA mit innerer Vlies- bzw. Chemieschutzschicht

Deckelvarianten S 10 D bis S 40 D

Anlage 1  
 Blatt 3

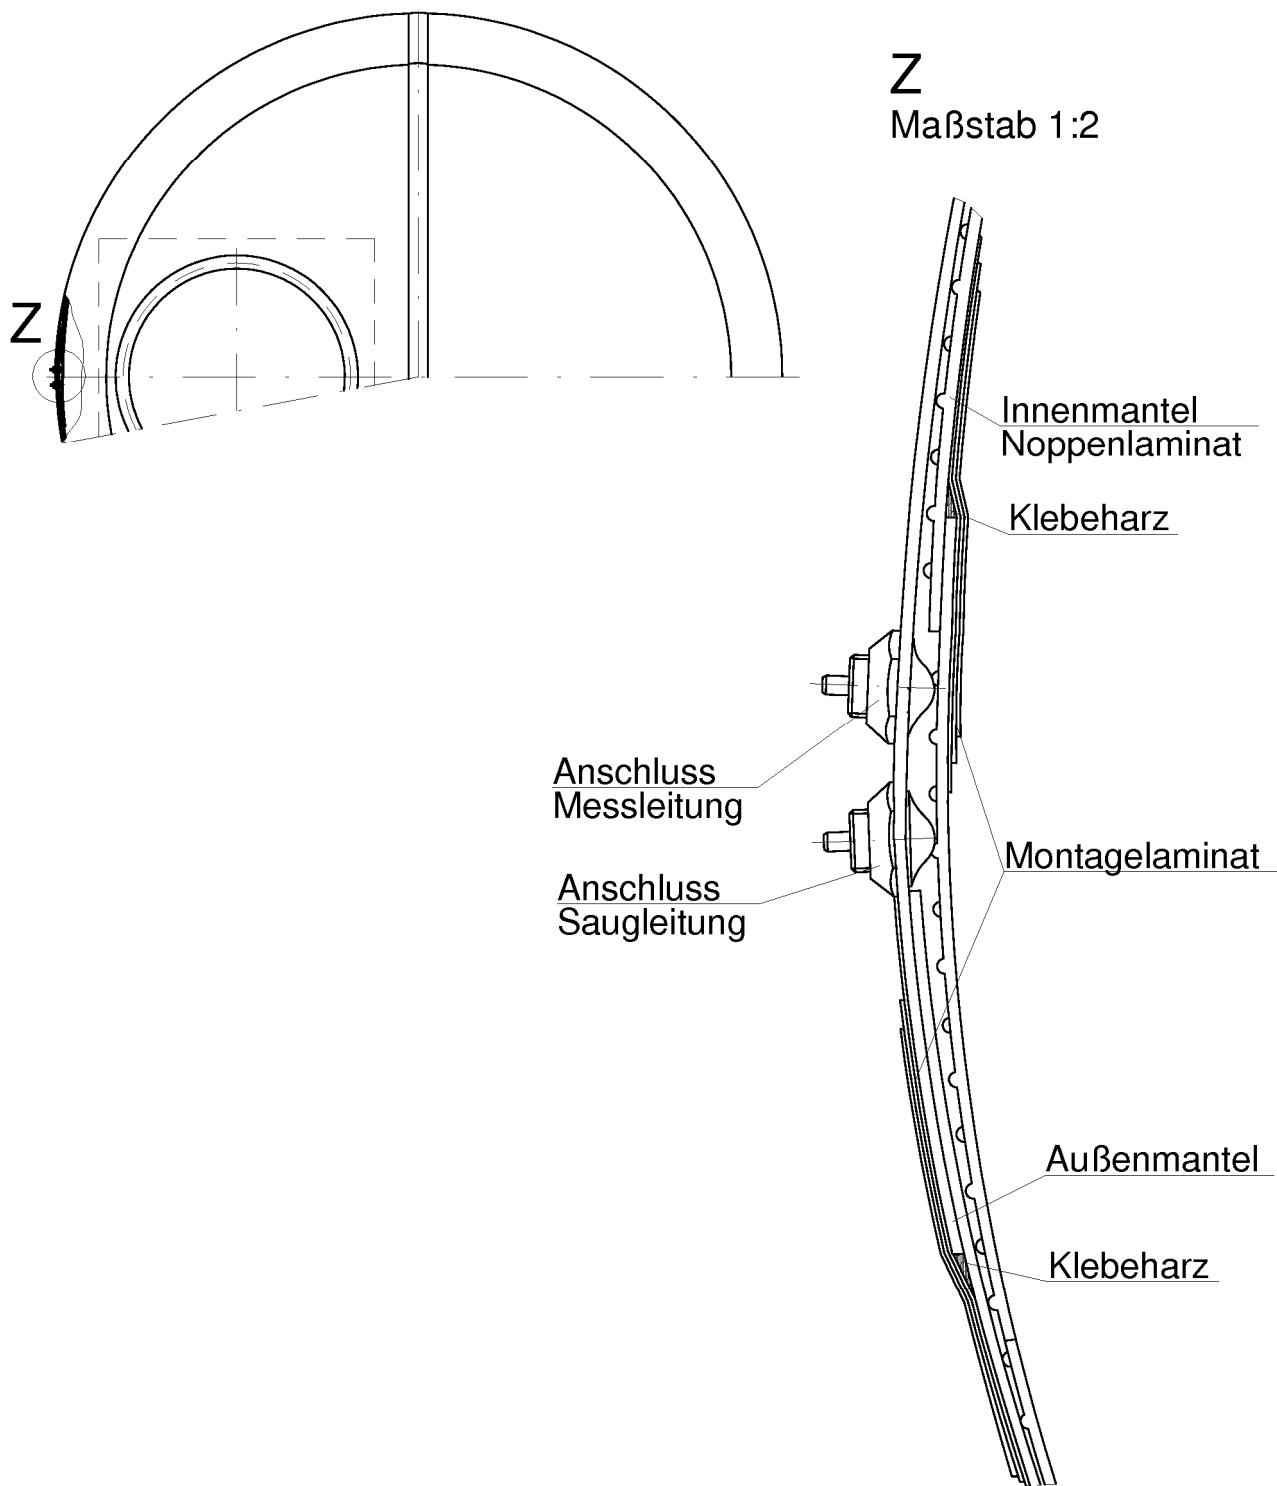

Doppelwandige Flachbodenbehälter aus GF-UP bzw. GF-PHA mit innerer Vlies- bzw. Chemieschutzschicht

Anschlüsse für Leckanzeiger

Anlage 1.1  
Blatt 1

### Innenaufstellung


ø \ H in m	1,05	1,25	1,50	1,70	1,85	2,20	2,50	3,00	3,30
1,03	1	1	1	1	1	1	1	1	1
1,30	1	1	1	1	1	1	1	1	1
1,50	1	1	1	1	1	1	1	1	1
1,70	1	1	1	1	1	1	1	1	1
1,92	1	1	1	1	1	1	1	1	1
2,20	1	1	1	1	1	1	1	1	1
2,50	1	1	1	1	1	1	1	1	2
3,00	1	1	1	1	1	1	2	2	2
3,50	1	1	1	1	2	2	2	2	2
4,00	1	1	2	2	2	2	2	3	3

### Außenaufstellung

ø \ H in m	1,05	1,25	1,50	1,70	1,85	2,20	2,50	3,00	3,30
1,03	1	1	1	1	1	1	1	1	1
1,30	1	1	1	1	1	1	1	1	2
1,50	1	1	1	1	1	1	1	2	2
1,70	1	1	1	1	1	1	2	2	2
1,92	1	1	1	1	1	2	2	2	3
2,20	1	1	2	2	2	2	2	3	3
2,50	1	2	2	2	2	3	3	3	3
3,00	2	2	2	3	3	3	3	3	3
3,50	2	3	3	3	3	3	3	3	3
4,00	3	3	3	3	3	3	3	3	3

#### Mantellaminattypen:

- |   |   |
|---|---|
| 1 | Innenmantel 4.5mm Wirrfaser, Außenmantel 3.0mm Wirrfaser    |
| 2 | Innenmantel 4.5mm Wirrfaser, Außenmantel 4.0mm Wirrfaser    |
| 3 | Innenmantel 4.5mm Wirrfaser, Außenmantel 4.2mm Mischlaminat |

 1 Beulsteife erforderlich, mittig angeordnet, entspr. Anlage 1.1 Blatt 3


 2 Beulsteifen erforderlich, bei 1/3 und 2/3 angeordnet, entspr. Anlage 1.1 Blatt 3

Doppelwandige Flachbodenbehälter aus GF-UP bzw. GF-PHA mit innerer Vlies- bzw. Chemieschutzschicht


Mantellaminattypen und Beulsteifen

Anlage 1.1  
Blatt 2


### Manteltyp 1

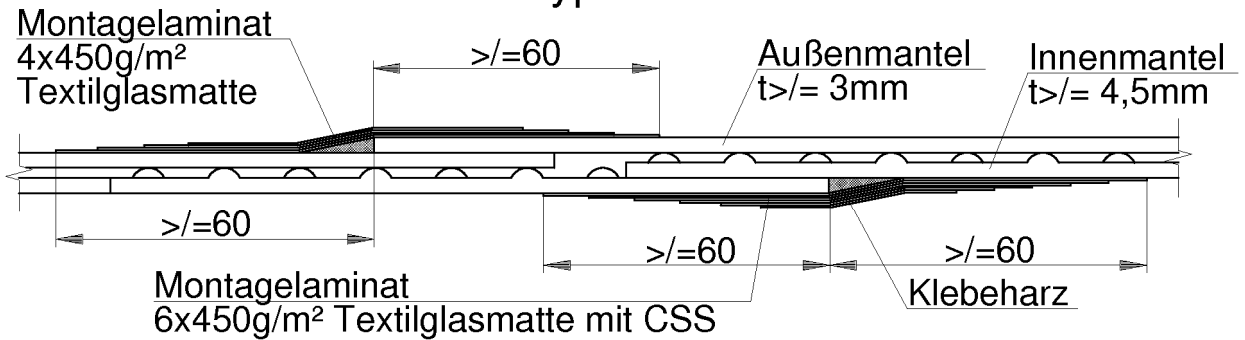


### Manteltyp 2

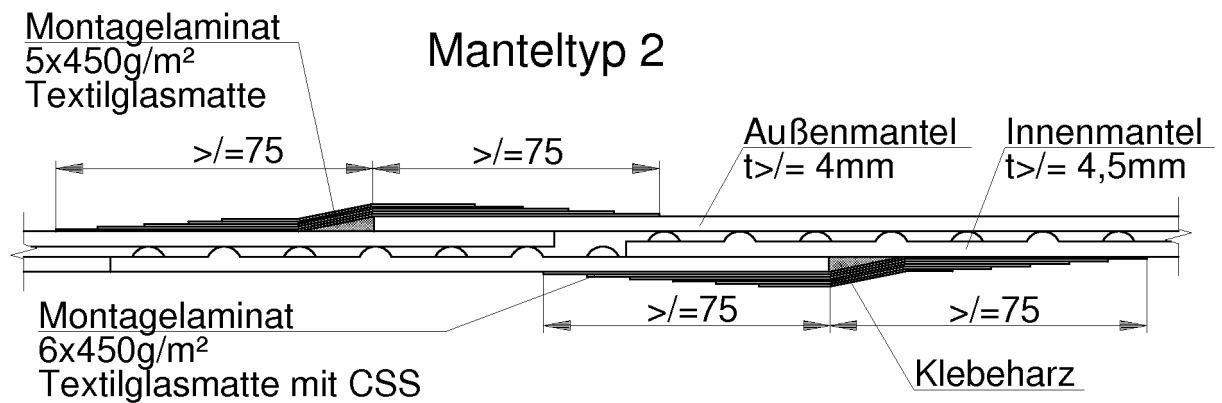

### Manteltyp 3

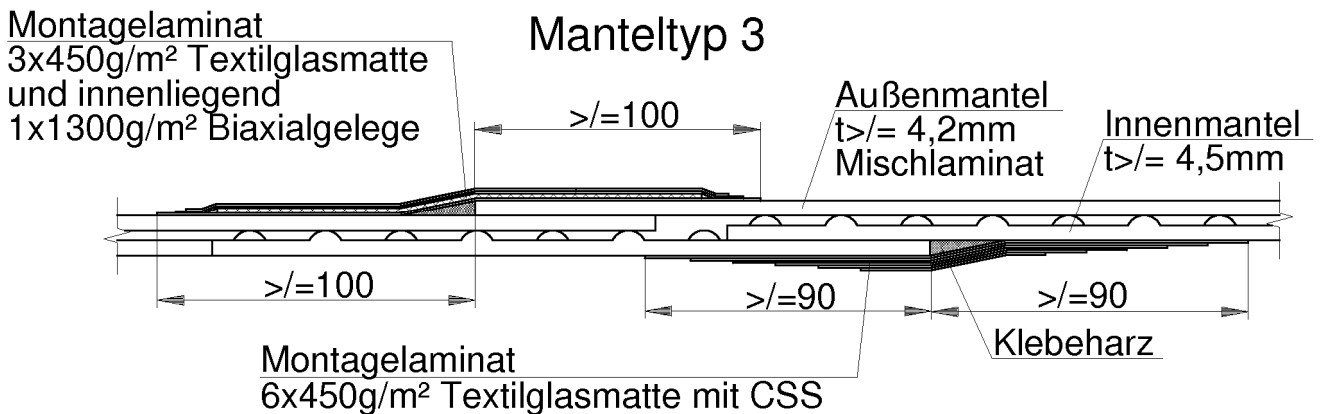


### Beulsteife (Ringsteife)

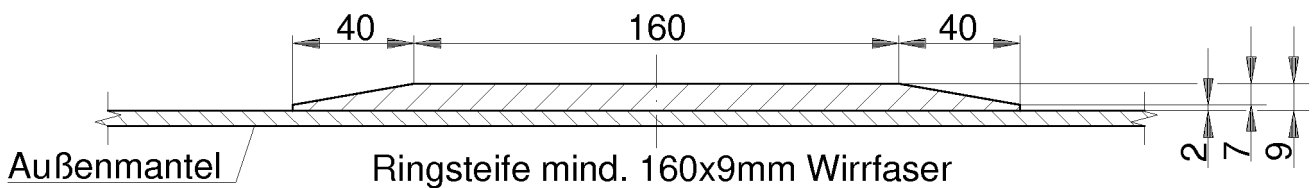

Doppelwandige Flachbodenbehälter aus GF-UP bzw. GF-PHA mit innerer Vlies- bzw. Chemieschutzschicht

Mantellaminattypen und senkrecht überlaminiertes Beulsteifen


Anlage 1.1  
 Blatt 3

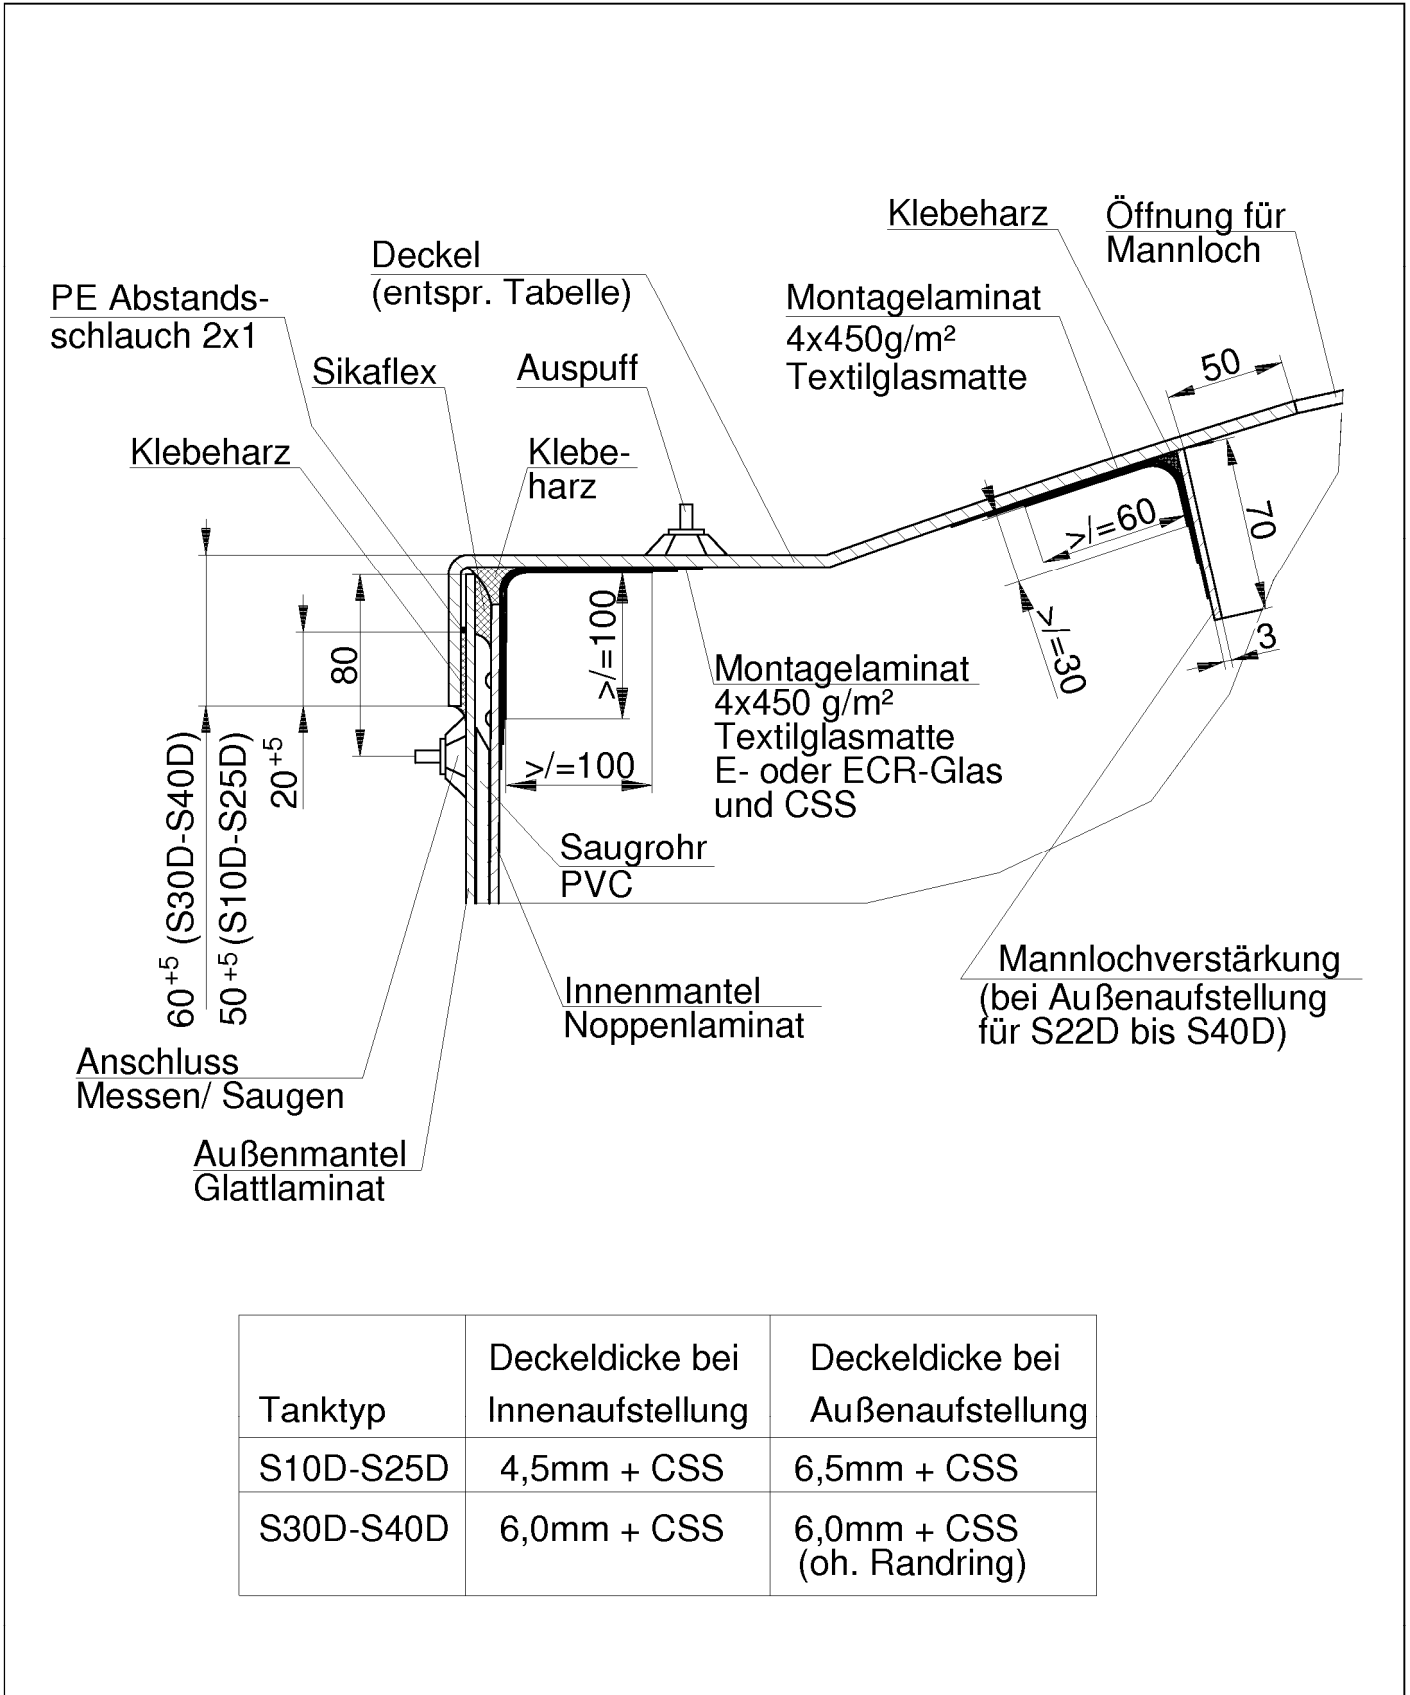


Tanktyp	Deckeldicke bei Innenaufstellung	Deckeldicke bei Außenaufstellung
S10D-S25D	4,5mm + CSS	6,5mm + CSS
S30D-S40D	6,0mm + CSS	6,0mm + CSS (oh. Randring)

Doppelwandige Flachbodenbehälter aus GF-UP bzw. GF-PHA mit innerer Vlies- bzw. Chemieschutzschicht	Anlage 1.2
Verbindung Mantel-Deckel Mannlochverstärkung	



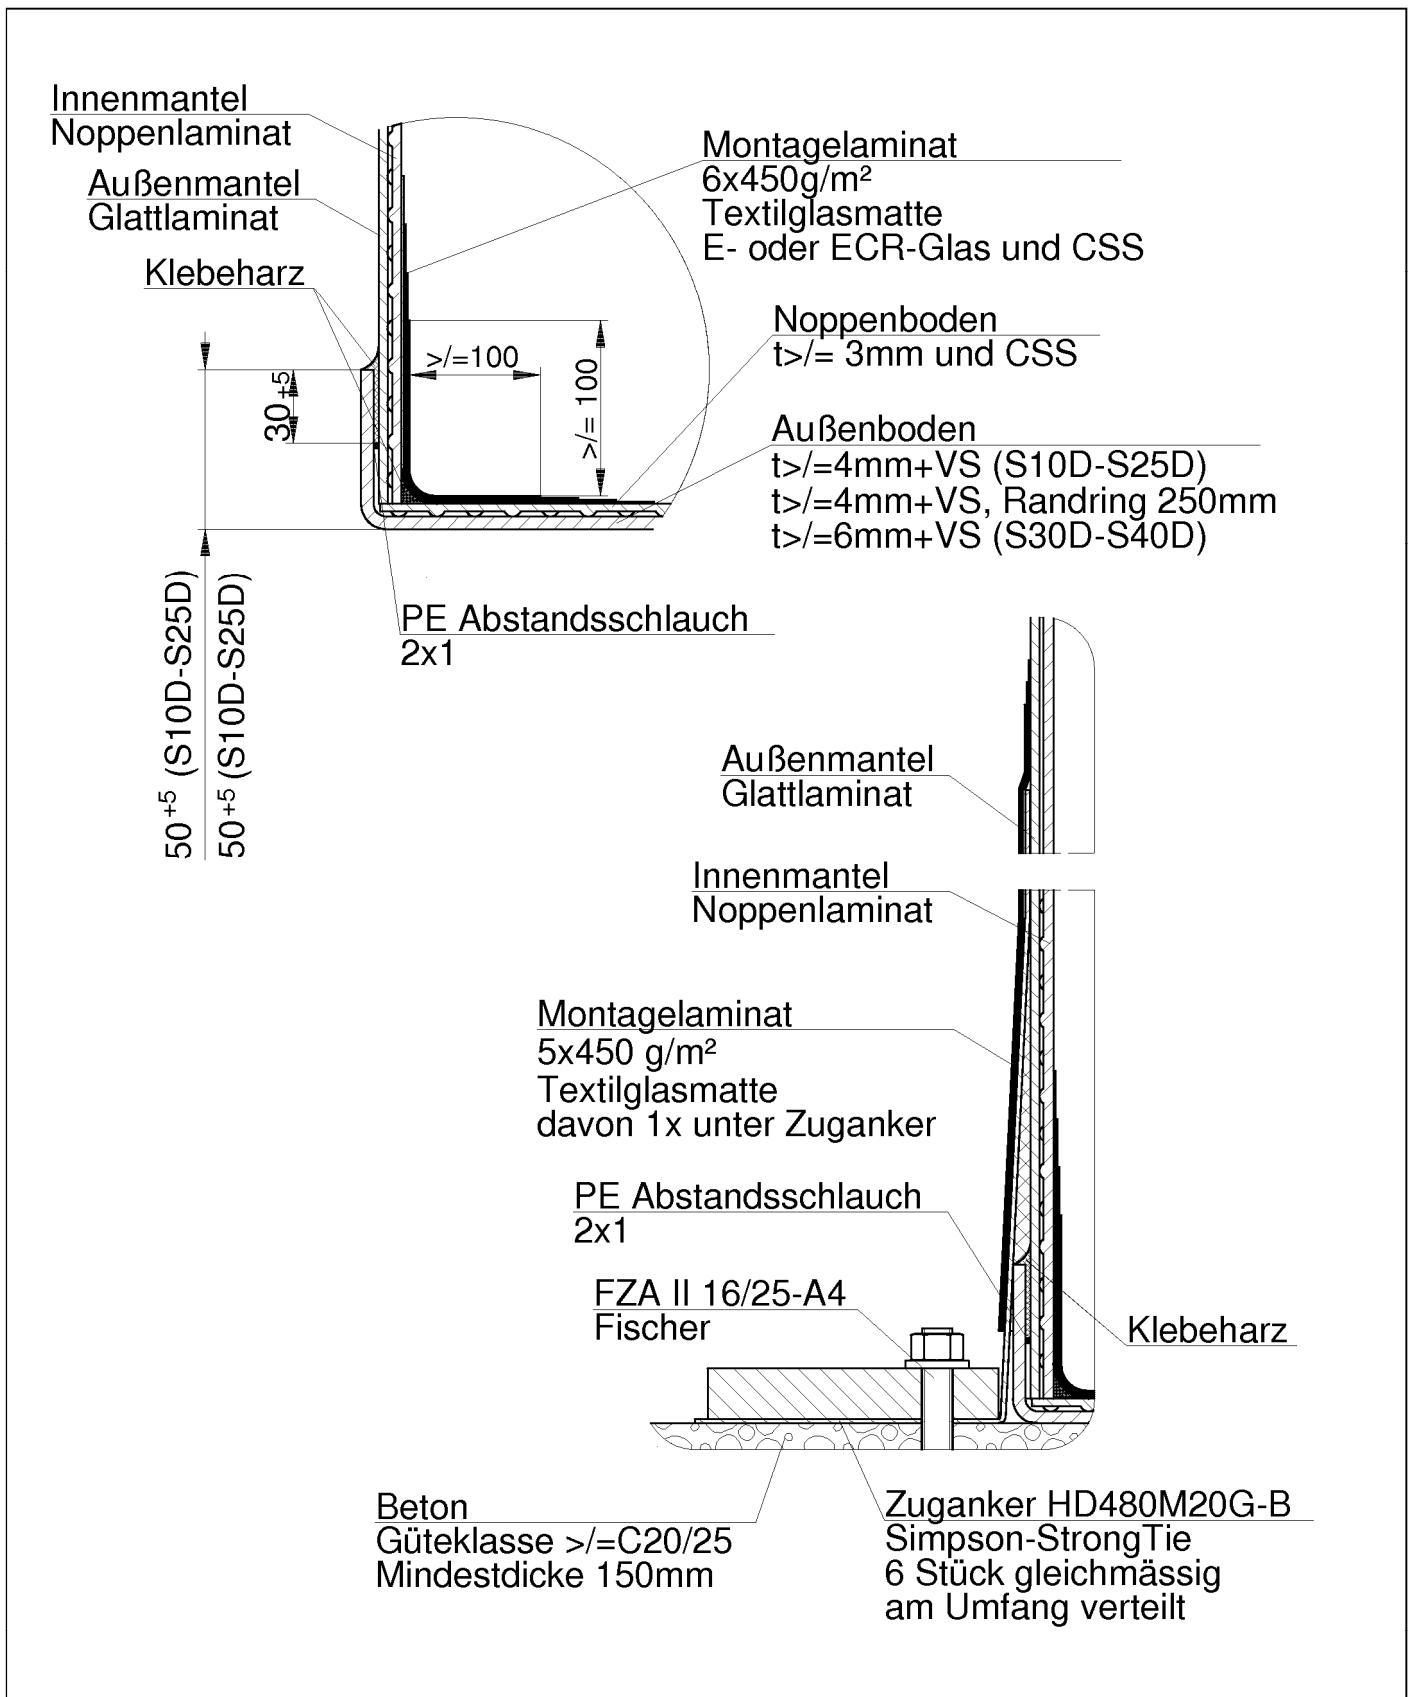


Doppelwandige Flachbodenbehälter aus GF-UP bzw. GF-PHA mit innerer Vlies- bzw. Chemieschutzschicht	Anlage 1.3
Verbindung Mantel-Boden Verankerung bei Außenaufstellung	

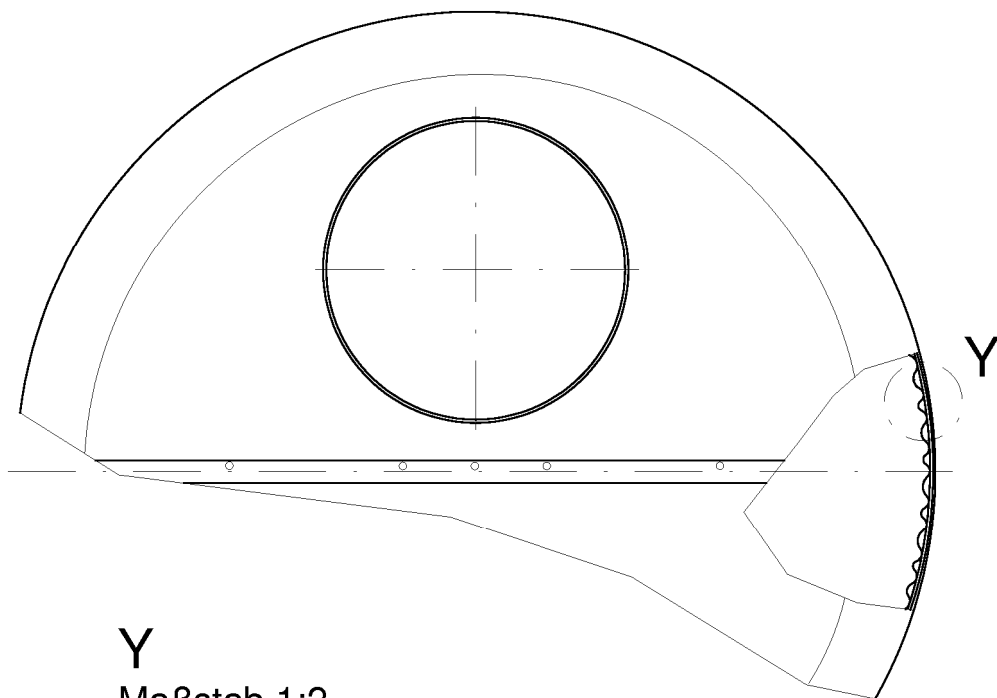

Y  
 Maßstab 1:2

Noppenboden  
 mit Wellprofil-Schnittkante  
 Noppenlaminat  
 $t \geq 3,0\text{mm}$  und CSS


Darstellung des Noppenlaminats  
 Maßstab 1:2

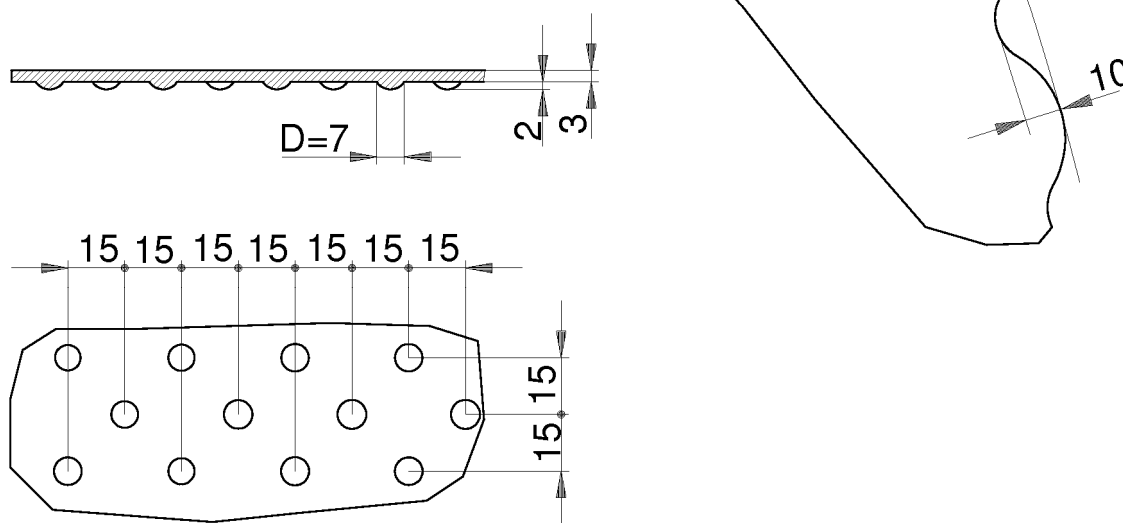


Doppelwandige Flachbodenbehälter aus GF-UP bzw. GF-PHA mit innerer Vlies- bzw. Chemieschutzschicht

Noppenboden

Anlage 1.4

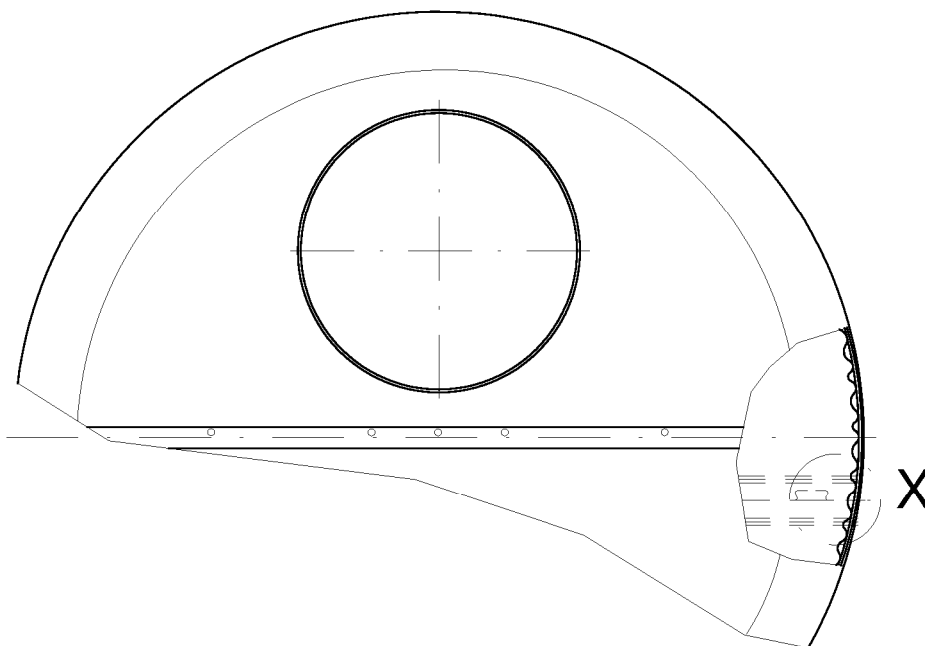

X  
Maßstab 1:3  
Darstellung ohne Noppenboden

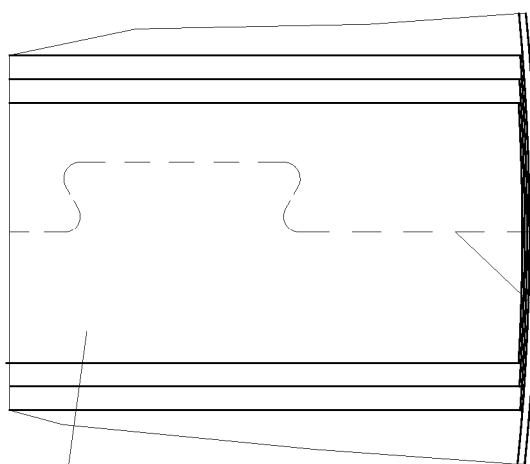

Schnittkante  
(Puzzle oder Gerade)


Montagelaminat  
5x 450g/m<sup>2</sup>  
Textilglasmatte  
E- oder ECR-Glas mit CSS

Doppelwandige Flachbodenbehälter aus GF-UP bzw. GF-PHA mit innerer Vlies- bzw. Chemieschutzschicht

Verbindung des geteilten Bodens

Anlage 1.5

## Einstiegsöffnung Typ A

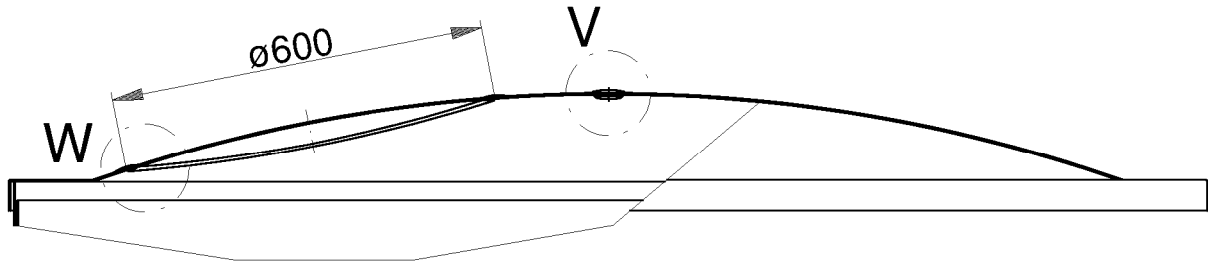


**W**

Maßstab 2:1

Gummi 55 Shore (medienbeständig)

Kedergummi

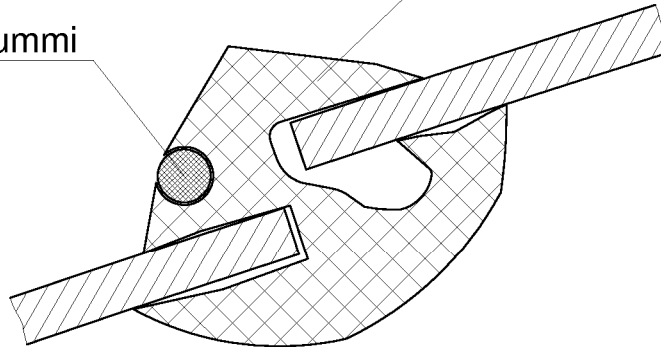


**V**

Montagehilfe für geteilten Deckel

Blechstreifen 50x0,5 über gesamten Schnittverlauf sowie

GF-UP-Steifen 200x60x4 mittig (S10D-S25D);

GF-UP-Steifen 60x40 mittig über den gesamten Schnittverlauf (S30D-S40D)

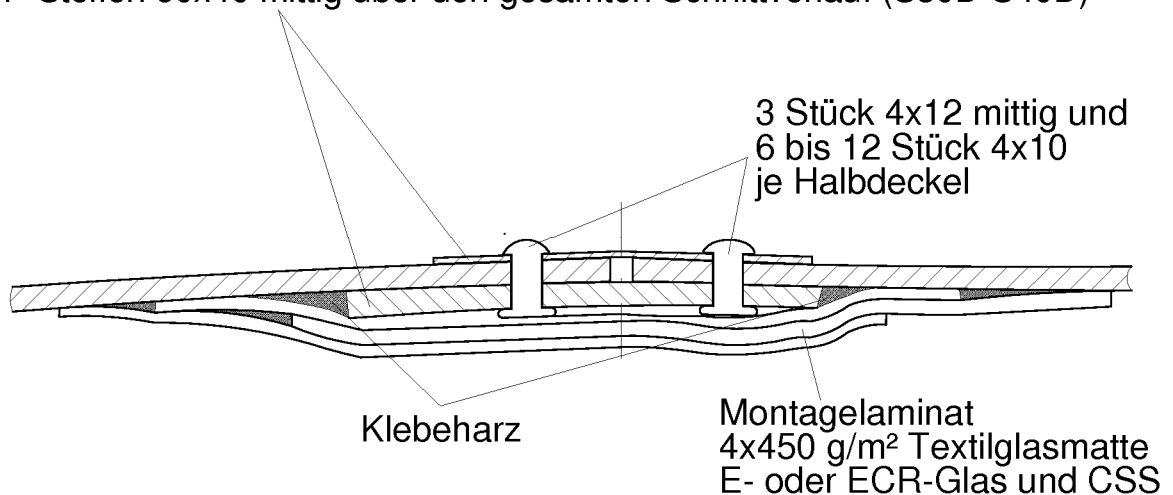

Doppelwandige Flachbodenbehälter aus GF-UP bzw. GF-PHA mit innerer Vlies- bzw. Chemieschutzschicht

Einstiegsöffnung mit Mannlochdeckel  
 Verbindung des geteilten Deckels


Anlage 1.6  
 Blatt 1

## Einstiegsöffnung Typ B

Mannlochdeckel  
 E- oder ECR-Glas  
 und CSS

Deckelbefestigung  
 erfolgt durch einen  
 Edelstahl-Spannring

Montagehilfe für  
 geteilten Deckel

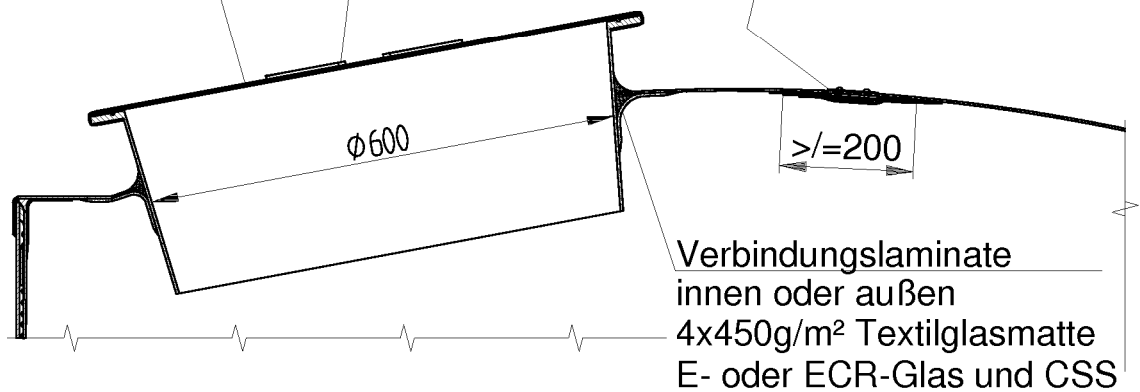


## Einstiegsöffnung Typ C

Mannlochdeckel  
 E- oder ECR-Glas  
 und CSS


Deckelbefestigung  
 erfolgt durch einen  
 Edelstahl-Spannring

Montagehilfe für  
 geteilten Deckel

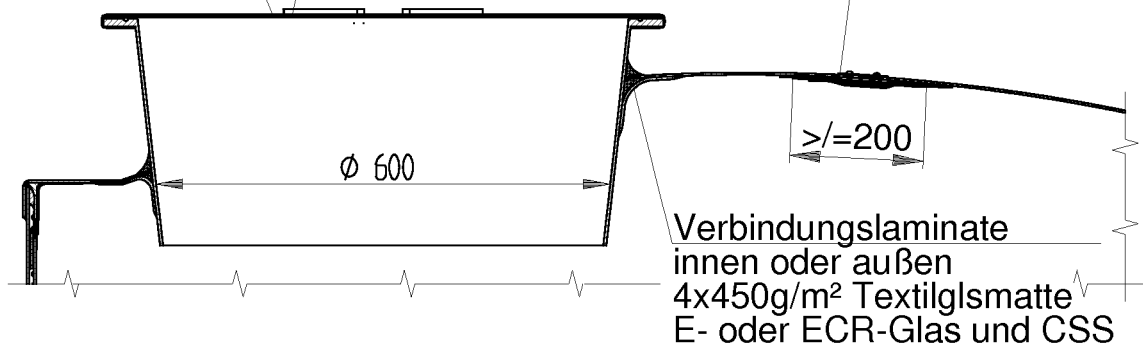

## Schloss des Spannringes

M 1:2

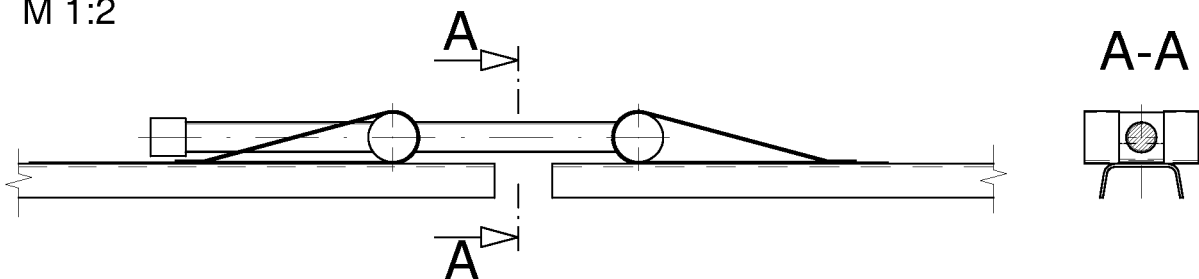


Doppelwandige Flachbodenbehälter aus GF-UP bzw. GF-PHA mit innerer Vlies- bzw.  
 Chemieschutzschicht


Einstiegsöffnung mit Mannlochdeckel und Spannring

Anlage 1.6  
 Blatt 2

Maßstab 1:10

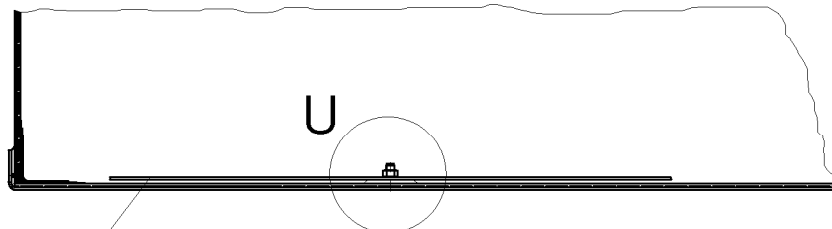


Schutzplatte, GF-UP

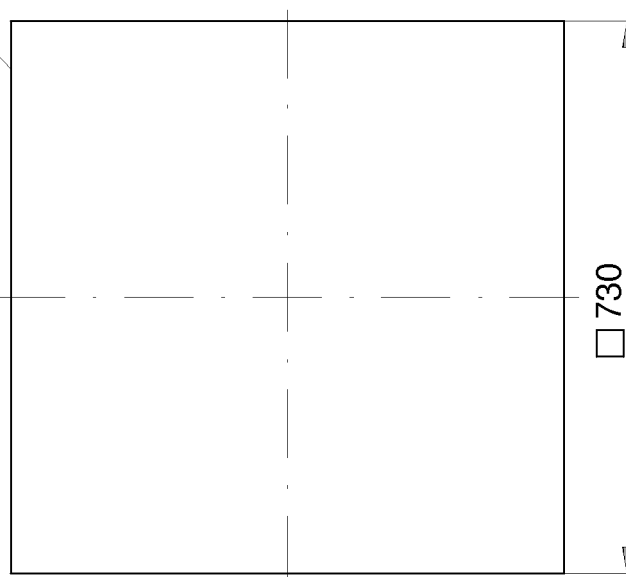

U  
 Maßstab 1:1

Bighead-Befestiger

Schutzplatte

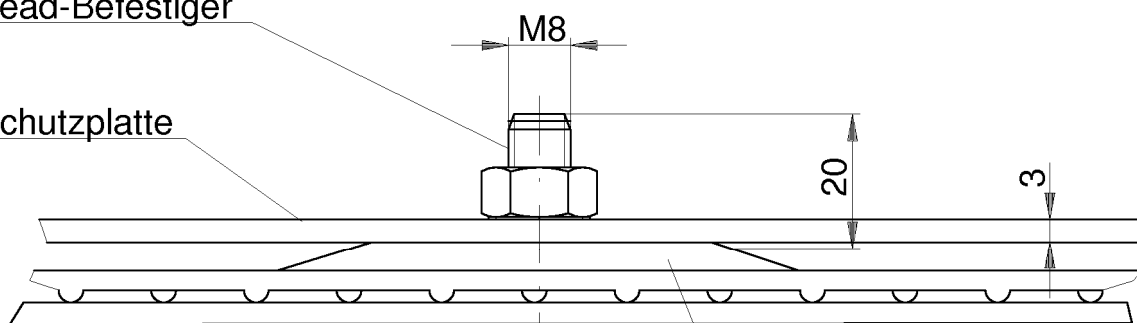

Lochgitter D400  
 in Klebharz eingebettet

Doppelwandige Flachbodenbehälter aus GF-UP bzw. GF-PHA mit innerer Vlies- bzw. Chemieschutzschicht

Schutzplatte

Anlage 1.7

## Doppelwandiger Flachbodenbehälter

## Anlage 2

### Laminataufbau

#### 1 Allgemeines

Der Aufbau des tragenden Laminats der einzelnen Bauteile und der Verbindungslamine ist in den Anlagen 1 bis 1.7 beschrieben.

Zusätzlich sind in Abhängigkeit vom Lagermedium das innere Zylinderlaminat, der innere Boden und das Dach mit einer Vlies- oder ca. 2,5 mm dicken Chemieschutzschicht zu versehen.

Es sind Werkstoffe nach Anlage 3 zu verwenden.

## Doppelwandiger Flachbodenbehälter

## Anlage 3

### Werkstoffe

Es sind die in den folgenden Abschnitten genannten Werkstoffe zu verwenden. Die Handelsnamen und die Namen der Hersteller der zu verwendenden Werkstoffe sind beim DIBt hinterlegt.

#### 1 Grundwerkstoffe für das tragende Laminat

##### 1.1 Reaktionsharze

##### 1.1.1 Laminierharze

Es sind ungesättigte Polyesterharze vom Typ 1340 und 1140 nach DIN 16946-2<sup>1</sup> in den Harzgruppen 1B, 4, 7A und 7B nach DIN 13121-1<sup>2</sup> zu verwenden.

##### 1.1.2 Härtungssysteme

Es sind für die verschiedenen Harze geeignete Härtungssysteme zu verwenden.

##### 1.2 Verstärkungswerkstoffe

- a) Textilglasmatten nach DIN 61853<sup>3</sup> mit 450 g/m<sup>2</sup> und 800 g/m<sup>2</sup> Flächengewicht:
- b) Textilglasrovings (Schneidrovings) nach DIN 61855<sup>4</sup>:
- c) Quadraxialgelege:

#### 2 Innere Vliesschicht bzw. Chemieschutzschicht

##### 2.1 Harz und Härtungssystem

Es sind Harze und Härtungssysteme entsprechend den Abschnitten 1.1.1 und 1.1.2 zu verwenden.

##### 2.2 Verstärkungswerkstoffe für die Vliesschicht

Entsprechend Abschnitt 1.2 und Vliese mit 26 bis 30 g/m<sup>2</sup> Flächengewicht.

#### 3 Verbindungslaminat

##### 3.1 Harz und Härtungssystem

Es sind Harze und Härtungssysteme entsprechend den Abschnitten 1.1.1 und 1.1.2 zu verwenden.

##### 3.2 Verstärkungswerkstoffe

Textilglasmatten entsprechend Abschnitt 1.2

1	DIN 16946-2:1989-03	Reaktionsharzformstoffe; Gießharzformstoffe; Typen
2	DIN 13121-1:2003-10	Oberirdische GFK-Tanks und Behälter; Ausgangsmaterialien, Spezifikations- und Annahmebedingungen
3	DIN 61853:1987-04	Textilglas; Textilglasmatten für die Kunststoffverstärkung
4	DIN 61855:1987-04	Textilglas; Textilglasrovings für die Kunststoffverstärkung



## Doppelwandiger Flachbodenbehälter

## Anlage 4

### Verpackung, Transport und Lagerung

#### 1 Verpackung

Die Tankbauteile (Boden, Mantel und Deckel) müssen in einer geeigneten Weise verpackt ausgeliefert werden. Die Verpackung darf erst am Aufstellungsort entfernt werden.

#### 2 Transport, Lagerung

Der Transport ist nur von solchen Firmen durchzuführen, die über fachliche Erfahrungen, geeignete Geräte, Einrichtungen und Transportmittel sowie ausreichend geschultes Personal verfügen.

Zur Vermeidung von Gefahren für Beschäftigte und Dritte sind die einschlägigen Unfallverhütungsvorschriften zu beachten.

Bei Schäden, die durch den Transport bzw. bei der Lagerung der Behälterteile vor dem Einbau entstanden sind, ist nach den Feststellungen eines für Kunststofffragen zuständigen Sachverständigen<sup>5</sup> zu verfahren.

<sup>5</sup> Sachverständige von Zertifizierungs- und Überwachungsstellen nach Abschnitt 2.4.1 (2) sowie weitere Sachverständige, die auf Anfrage vom DIBt bestimmt werden

## Doppelwandiger Flachbodenbehälter

## Anlage 5.1 Blatt 1

### Übereinstimmungsnachweis und Prüfungen

#### 1 Werkseigene Produktionskontrolle

##### 1.1 Eingangskontrollen der Ausgangsmaterialien

Der Antragsteller hat anhand von Bescheinigungen 3.1.B nach DIN EN 10204<sup>6</sup> der Hersteller der Ausgangsmaterialien oder durch Prüfungen nachzuweisen, dass Harze und Verstärkungswerkstoffe den in Anlage 3 festgelegten Baustoffen entsprechen. Bei Ausgangsmaterialien mit allgemeiner bauaufsichtlicher Zulassung ersetzt das bauaufsichtliche Übereinstimmungszeichen die Bescheinigung 3.1.B nach DIN EN 10204.

##### 1.2 Prüfungen an den Behälterteilen

Die Anforderungswerte für die beschriebenen Prüfungen sind in Anlage 5.2 angegeben.

Eigenschaft (Prüfverfahren)	Prüfhäufigkeit	
	Zylinder	Boden, Deckel
a) Laminatdicke	9 Messwerte je Zylinderlaminat (18, 27 bzw. 36 Messwerte je Gesamt-Laminatplatte)	6 Messwerte an jedem Einzelteil
b) Barcolhärte (DIN EN 59 <sup>7</sup> )	je 10 Messwerte an 3 Messstellen je Gesamt- Laminatplatte	10 Messwerte an einer Messstelle je Einzelteil
c) Zugfestigkeit (DIN EN 61) oder Biegefestigkeit (DIN EN ISO 14125 <sup>8</sup> )	1 Rückstellmuster je Gesamt- Laminatplatte konditionieren (ca. 16 h bei 40 °C) und anschließend die Barcol- härte messen. Von dem Rück- stellmuster jeder Tagesproduk- tion, welches die geringste Barcolhärte aufweist, 5 Probekörper schneiden und an diesen die Prüfungen durchführen	Aus je 1 Vergleichsmuster oder Bodenrandausschnitt bzw. Deckelausschnitt je Wochenproduktion und bei Chargenwechsel von Harz bzw. Glas 5 Probekörper schneiden und an diesen die Prü- fungen durchführen
d) Kriechneigung (in Anleh- nung an DIN EN ISO 178 im 24-h-Versuch)		
e) absolute Glasmasse (DIN EN ISO 1172 <sup>9</sup> )		

In die werkseigene Produktionskontrolle ist auch die im Abschnitt 2.3 beschriebene Prüfung der Verbindungslamine einzubeziehen.

<sup>6</sup> DIN EN 10204:2005-01 Metallische Erzeugnisse – Arten von Prüfbescheinigungen; Deutsche Fassung EN 10204:2004

<sup>7</sup> DIN EN 59:1977-11 Glasfaserverstärkte Kunststoffe; Bestimmung der Härte mit dem Barcol-Härteprüfgerät

<sup>8</sup> DIN EN ISO 14125:1998-06 Faserverstärkte Kunststoffe – Bestimmung der Biegeeigenschaften (ISO 14125:1998); Deutsche Fassung EN ISO 14125:1998

<sup>9</sup> DIN EN ISO 1172:1998-12 Textilglasverstärkte Kunststoffe - Prepregs, Formmassen und Lamine – Bestimmung des Textilglas- und Mineralfüllstoffgehalts; Kalzinierungsverfahren (ISO 1172:1996); Deutsche Fassung EN ISO 1172:1998

## Doppelwandiger Flachbodenbehälter

## Anlage 5.1 Blatt 2

### Übereinstimmungsnachweis und Prüfungen

#### 1.3 Nichteinhaltung der geforderten Werte

Werden bei den Prüfungen nach den Abschnitten 1.2 c), d) und e) Werte ermittelt, die die Anforderungswerte nicht erfüllen, können in der zweiten Stufe die fortgeschriebenen Werte der Produktionsstreuung benutzt werden, um unter Berücksichtigung des großen Stichprobenumfangs die 5 %-Quantile zu bestimmen. Ist diese 5 %-Quantile noch zu klein, können in einer dritten Stufe zusätzliche Prüfkörper entnommen, geprüft und erneut die 5 %-Quantile bestimmt werden. Diese darf nicht kleiner als der jeweils geforderte Wert sein, sonst muss das Bauteil als nicht brauchbar ausgesondert werden. Der Wert  $k$  zur Berechnung der 5 %-Quantile darf in den genannten Fällen zu  $k = 1,65$  angenommen werden.

### 2 Prüfungen an den Behältern am Aufstellort

#### 2.1 Sichtprüfung

Nach der Montage der Behälter erfolgt eine innere und äußere Sichtprüfung durch den Montageleiter.

#### 2.2 Dichtheitsprüfung

Zur Dichtheitsprüfung des Behälters ist die Dichtheit des Überwachungsraumes unter Verwendung eines geeigneten Druckmessgerätes mit einem Unterdruck von mindestens 500 mbar über mindestens 2 Stunden zu prüfen.

#### 2.3 Prüfung der Verbindungslamine

Nach dem Aushärten der Verbindungslamine ist von dem Montagebetrieb aus dem äußeren Verbindungslaminat im oberen Zylinderbereich im Bereich der Überlappung mit einem geeigneten Bohrvorsatz ein kreisförmiger Probekörper (ca. 2 cm Durchmesser) zu entnehmen und zu kennzeichnen.

Dabei ist zu überprüfen, ob eine ausreichende Haftung des Verbindungslaminats mit dem Zylinderlaminat vorliegt. Außerdem ist aus diesen Proben die im Überlaminat vorhandene Glasmenge und die Barcolhärte zu bestimmen.

Anforderungswerte:

- Glasmenge: Mindestens 5 Matten mit je  $450 \text{ g/m}^2$  Glasflächengewicht
- Barcolhärte:  $\geq 30$

## Doppelwandiger Flachbodenbehälter

## Anlage 5.1 Blatt 3

### Übereinstimmungsnachweis und Prüfungen

#### 3 Fremdüberwachung

(1) Vor Beginn der laufenden Überwachung des Werkes muss durch die Zertifizierungsstelle oder unter deren Verantwortung in Übereinstimmung mit dieser allgemeinen bauaufsichtlichen Zulassung ein willkürlich aus der inspizierten Herstellmenge nach Gutdünken des Probenehmers zu entnehmendes Behälterteil geprüft werden (Erstprüfung). Die Proben für die Erstprüfung sind vom Vertreter der Zertifizierungsstelle normalerweise während der Erstinspektion des Werkes zu entnehmen und zu markieren. Die Proben und die Prüfanforderungen müssen den Bestimmungen der Anlage 5.2 entsprechen. Der Probenehmer muss über das Verfahren der Probeentnahme ein Protokoll anfertigen.

(2) Die stichprobenartigen Prüfungen im Rahmen der Fremdüberwachung sollen den Prüfungen der werkseigenen Produktionskontrolle entsprechen.

#### 4 Dokumentation

Zur Dokumentation siehe die Abschnitte 2.4.2 und 2.4.3 der Besonderen Bestimmungen. Darüber hinaus hat der Hersteller Gutachten gemäß Abschnitt 5.1.2, Absatz (2) der Besonderen Bestimmungen aufzubewahren und dem DIBt und der Überwachungs- und Zertifizierungsstelle auf Verlangen vorzulegen.

Doppelwandiger Flachbodenbehälter

Anlage 5.2

Zeitstandbiegeversuch

1 Prüfbedingungen für den Zeitstandbiegeversuch in Anlehnung an DIN EN ISO 14125<sup>8</sup>

- 3-Punkt-Lagerung
- Beginn der Versuchsdurchführung vor Auslieferung, spätestens 28 Tage nach Herstellung
- Die bei der Herstellung in der Form liegende Seite des Laminats ist in die Zugzone zu legen
- Lagerungs- und Prüfklima: Normalklima 23/50 DIN EN ISO 291<sup>10</sup>
- Probekörperdicke:  $t_p$  = Laminatdicke
- Probekörperbreite:  $b \geq 30$  mm
- Stützweite:  $l_S \geq 20 \cdot t_p$
- Prüfgeschwindigkeit 1 % rechn. Randfaserdehnung/min.
- Biegespannung für Biegekriechversuch  $\sigma_f \cong 0,15 \sigma_{\text{Bruch}}$

2 Anforderungswerte für die in Anlage 5.1 Abschnitt 1 beschriebenen Versuche

Eigenschaft	Einheit	Anforderungswert für			
		Zylinder	Dach	Boden innen	Boden außen
Laminatdicke $t_p$	mm	$\geq 3,0$	$\geq 4,5$	$\geq 3,0$	$\geq 4,0$
Kriechneigung $\frac{f_{24} - f_1}{f_1} \cdot 100$	%	$\leq 18$	$\leq 18$	$\leq 18$	$\leq 18$
Glasflächengewicht	g / m <sup>2</sup>	$\geq 1400$	$\geq 2100$	$\geq 1400$	$\geq 1750$
Barcolhärte	Skt.	$\geq 30$	$\geq 30$	$\geq 30$	$\geq 30$
Zugfestigkeit	<input type="text"/>	$\geq 70$	$\geq 70$	$\geq 70$	$\geq 70$
Zug-E-Modul	N / mm <sup>2</sup>	$\geq 7000$	$\geq 7000$	$\geq 7000$	$\geq 7000$
bezogenes Bruchmoment $\frac{m}{t_p \cdot t_n}$	$\frac{\text{N} \cdot \text{mm}}{\text{mm} \cdot \text{mm}^2}$	$\geq 25$	$\geq 25$	$\geq 25$	$\geq 25$
$E_{th} \cdot \left(\frac{t_p}{t_n}\right)^2$	für ungetemperte Lamine	$\geq 7000$	$\geq 7000$	$\geq 7000$	$\geq 7000$
	für getemperte Lamine	$\geq 8000$	$\geq 8000$	$\geq 8000$	$\geq 8000$

$t_p$  = Probekörperdicke  
 $t_n$  = Mindestwanddicke

<sup>10</sup>

DIN EN ISO 291:2006-02

Normalklimate für Konditionierung und Prüfung

## Doppelwandiger Flachbodenbehälter

## Anlage 6

### Aufstellbedingungen

#### 1 Allgemeines

In Hochwasser- bzw. Überschwemmungsgebieten sind die Behälter so aufzustellen, dass sie von der Flut nicht erreicht werden können.

#### 2 Auflagerung

(1) Der Boden der Behälter muss vollständig auf einer ebenen, biegesteifen Auflagerplatte gebettet sein.

(2) Unter den Behälterboden wird Filz oder eine PE-Tafel ausgelegt.

#### 3 Abstände

Die Behälter müssen so aufgestellt werden, dass Explosionsgefahren ausreichend gering und Möglichkeiten zur Brandbekämpfung in ausreichendem Maße vorhanden sind.

#### 4 Montage

(1) Die Behälter sind lotrecht aufzustellen.

(2) Erfolgt das Verschließen der Einsteigeöffnung bei Aufstellung des Behälters oder Montage der Rohrleitungen an den Behälter, so ist insbesondere bei einem Behälter, der ohne Prallplatte aufgestellt wird, vorher die Behälterinnenseite auf Montageschäden hin zu untersuchen. Hierbei soll sichergestellt werden, dass der Boden des Behälters nicht beschädigt worden ist (z.B. durch herabfallendes Werkzeug während der Montage). Das Ergebnis der Untersuchung ist zu dokumentieren.

#### 5 Anschließen von Rohrleitungen

(1) Rohrleitungen sind so auszulegen und zu montieren, dass unzulässiger Zwang vermieden wird.

(2) Be- und Entlüftungsleitungen dürfen nicht absperrbar sein.

(3) Be- und Entlüftungseinrichtungen dürfen nicht in geschlossene Räume münden; ihre Austrittsöffnungen müssen gegen das Eindringen von Regenwasser geschützt sein.