

Bescheid

über die Änderung und Ergänzung der
allgemeinen bauaufsichtlichen Zulassung
vom 9. Dezember 2014

Zulassungsstelle für Bauprodukte und Bauarten

Bautechnisches Prüfamts

Eine vom Bund und den Ländern
gemeinsam getragene Anstalt des öffentlichen Rechts

Mitglied der EOTA, der UEAtc und der WFTAO

Datum:

30.09.2015

Geschäftszeichen:

III 38-1.6.55-131/14

Zulassungsnummer:

Z-6.55-2232

Geltungsdauer

vom: **30. September 2015**

bis: **9. Dezember 2019**

Antragsteller:

RUG SEMIN GmbH

Pittlerstraße 21

63225 Langen

Zulassungsgegenstand:

Feuerwiderstandsfähiger Revisionsöffnungsverschluss "Alumatic Safe" bzw. "Alumatic Safe Plus"

Dieser Bescheid ändert und ergänzt die allgemeine bauaufsichtliche Zulassung Nr. Z-6.55-2232 vom 9. Dezember 2014.

Dieser Bescheid umfasst zwei Seiten und zehn Anlagen. Er gilt nur in Verbindung mit der oben genannten allgemeinen bauaufsichtlichen Zulassung und darf nur zusammen mit dieser verwendet werden.

DIBt

**Bescheid über die Änderung und Ergänzung der
allgemeinen bauaufsichtlichen Zulassung
Nr. Z-6.55-2232**

Seite 2 von 2 | 30. September 2015


ZU II BESONDERE BESTIMMUNGEN

Die Besonderen Bestimmungen der allgemeinen bauaufsichtlichen Zulassung werden wie folgt geändert und ergänzt.

1. Abschnitt 4.2.1.1, Unterpunkt d), 3. Spiegelstrich wird die folgt geändert:
 - vollständige Abdeckung sämtlicher Tragprofile mit mindestens 25 mm dicken Gipskarton-Feuerschutzplatten (GKF) nach DIN 18180¹³, Breite mindestens entsprechend der Breite der Tragprofile.
2. Die Anlagen 1 bis 10 der allgemeinen bauaufsichtlichen Zulassung werden durch die Anlagen Ä/E 1 bis Ä/E 10 dieses Bescheides ersetzt.
3. Die beim DIBt hinterlegte Anlage 01 zur allgemeinen bauaufsichtlichen Zulassung wird durch die beim DIBt hinterlegte Anlage Ä/E 01 zu diesem Bescheid ersetzt.

Maja Tiemann
Referatsleiterin

Beglaubigt

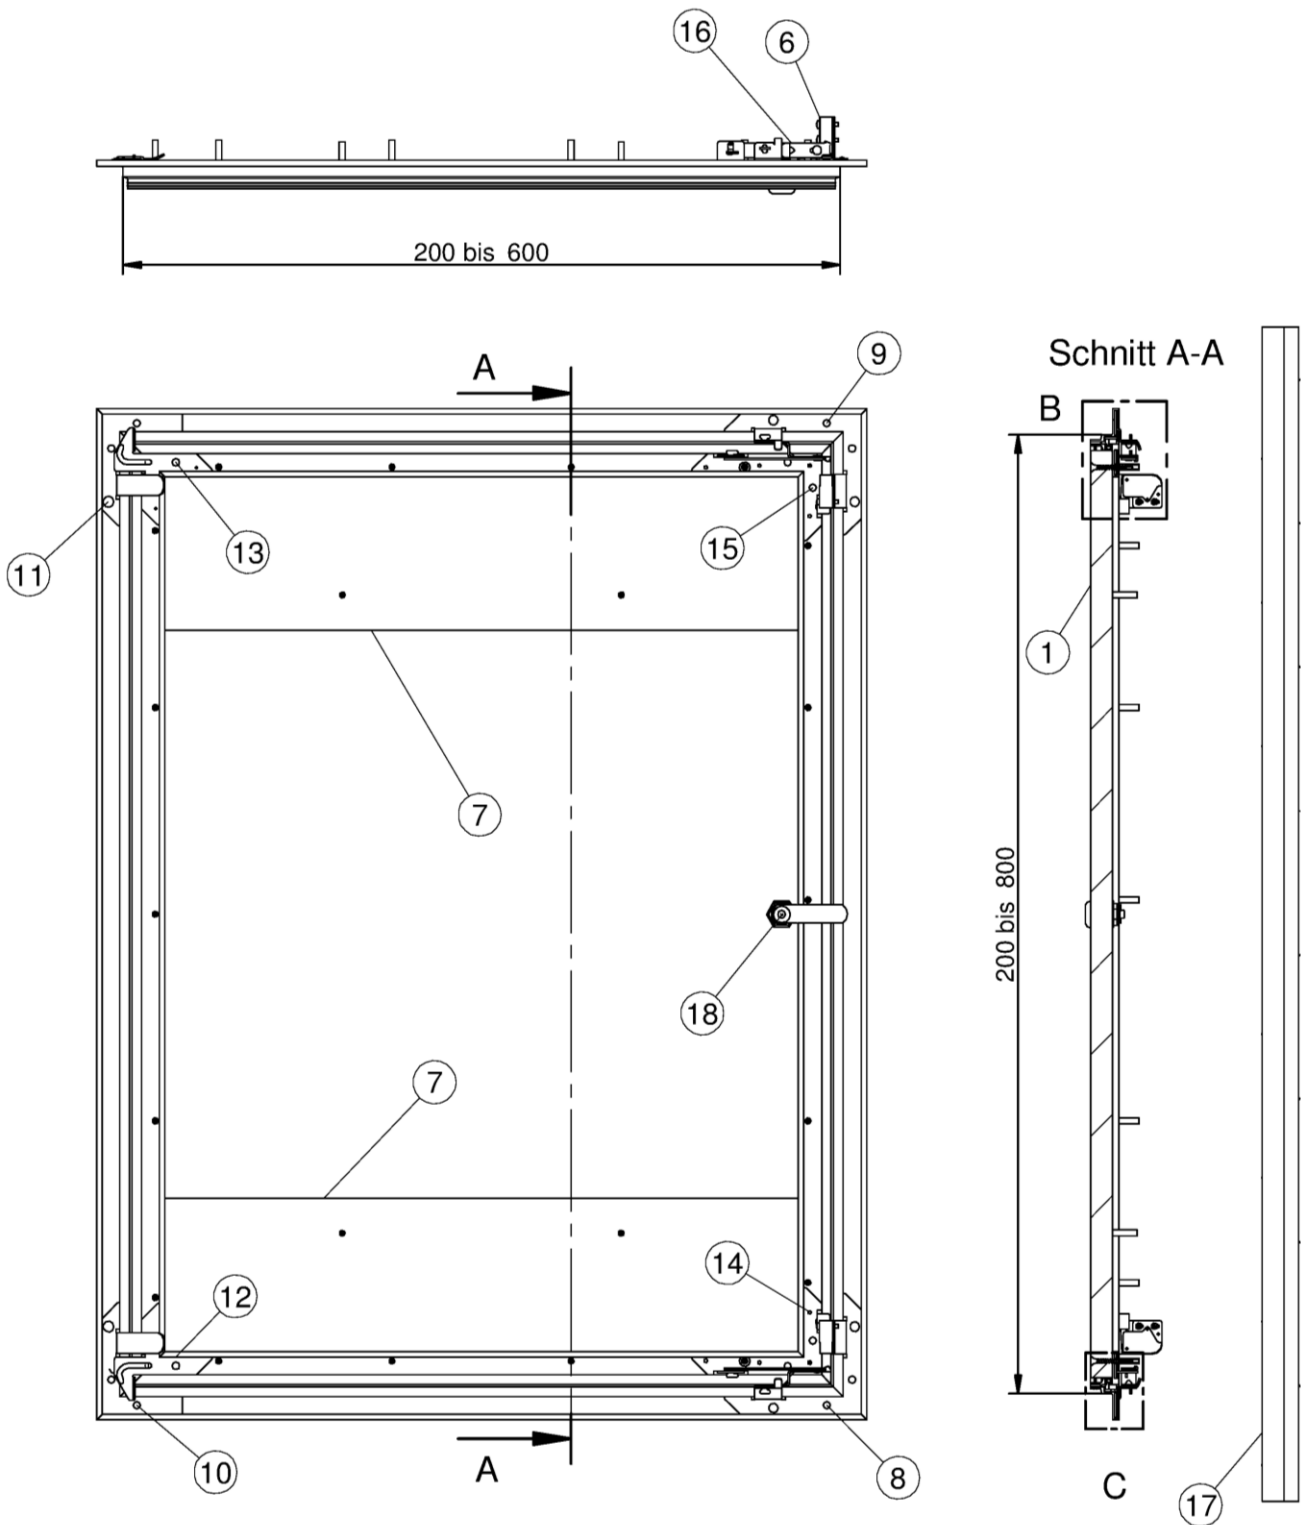


Alle Maße in mm

Feuerwiderstandsfähiger Revisionsöffnungsverschluss Alumatic Safe und Alumatic Safe Plus
für den Einbau in Unterdecken


Typ "Alumatic Safe"
Ansichten und Schnitte

Anlage Ä/E 1

Detail B

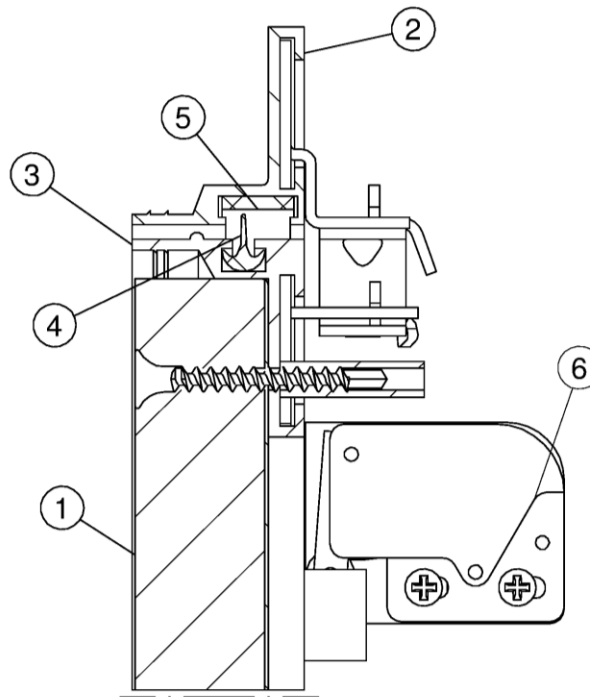

Detail C

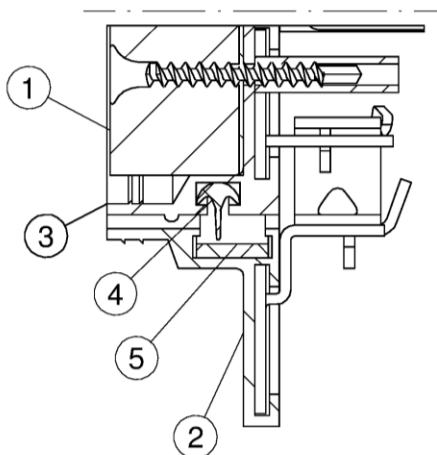

Alle Maße in mm

Feuerwiderstandsfähiger Revisionsöffnungsverschluss Alumatic Safe und Alumatic Safe Plus
für den Einbau in Unterdecken

Typ "Alumatic Safe"

Details

Anlage Ä/E 2

Positionsliste für Revisionsverschluss "Alumatic Safe"

lfd.Nr.	Bezeichnung
1	Brandschutzplatte
2	Aluminium-Rahmenprofil
3	Aluminium-Klappenprofil
4	Profildichtung, umlaufend
5	dämmschichtbildender Baustoff
6	Rast-Verschluss
7	Blecheinlage
8	Verschlussaufnahmewinkel, rechts
9	Verschlussaufnahmewinkel, links
10	Scharnierhaken, rechts
11	Scharnierhaken, links
12	Scharnierwinkel, rechts
13	Scharnierwinkel, links
14	Schließblechwinkel, rechts
15	Schließblechwinkel, links
16	Fangarm, rechts + links
17	2 teiliges Brandschutzset Typ 1 oder Typ 2
18	Zylinderschloss


Die Materialangaben und weiter Einzelheiten zu den Bauprodukten
sind beim Deutschen Institut für Bautechnik hinterlegt.

Alle Maße in mm

Feuerwiderstandsfähiger Revisionsöffnungsverschluss Alumatic Safe und Alumatic Safe Plus
für den Einbau in Unterdecken

Typ "Alumatic Safe"
Positionsliste

Anlage Ä/E 3


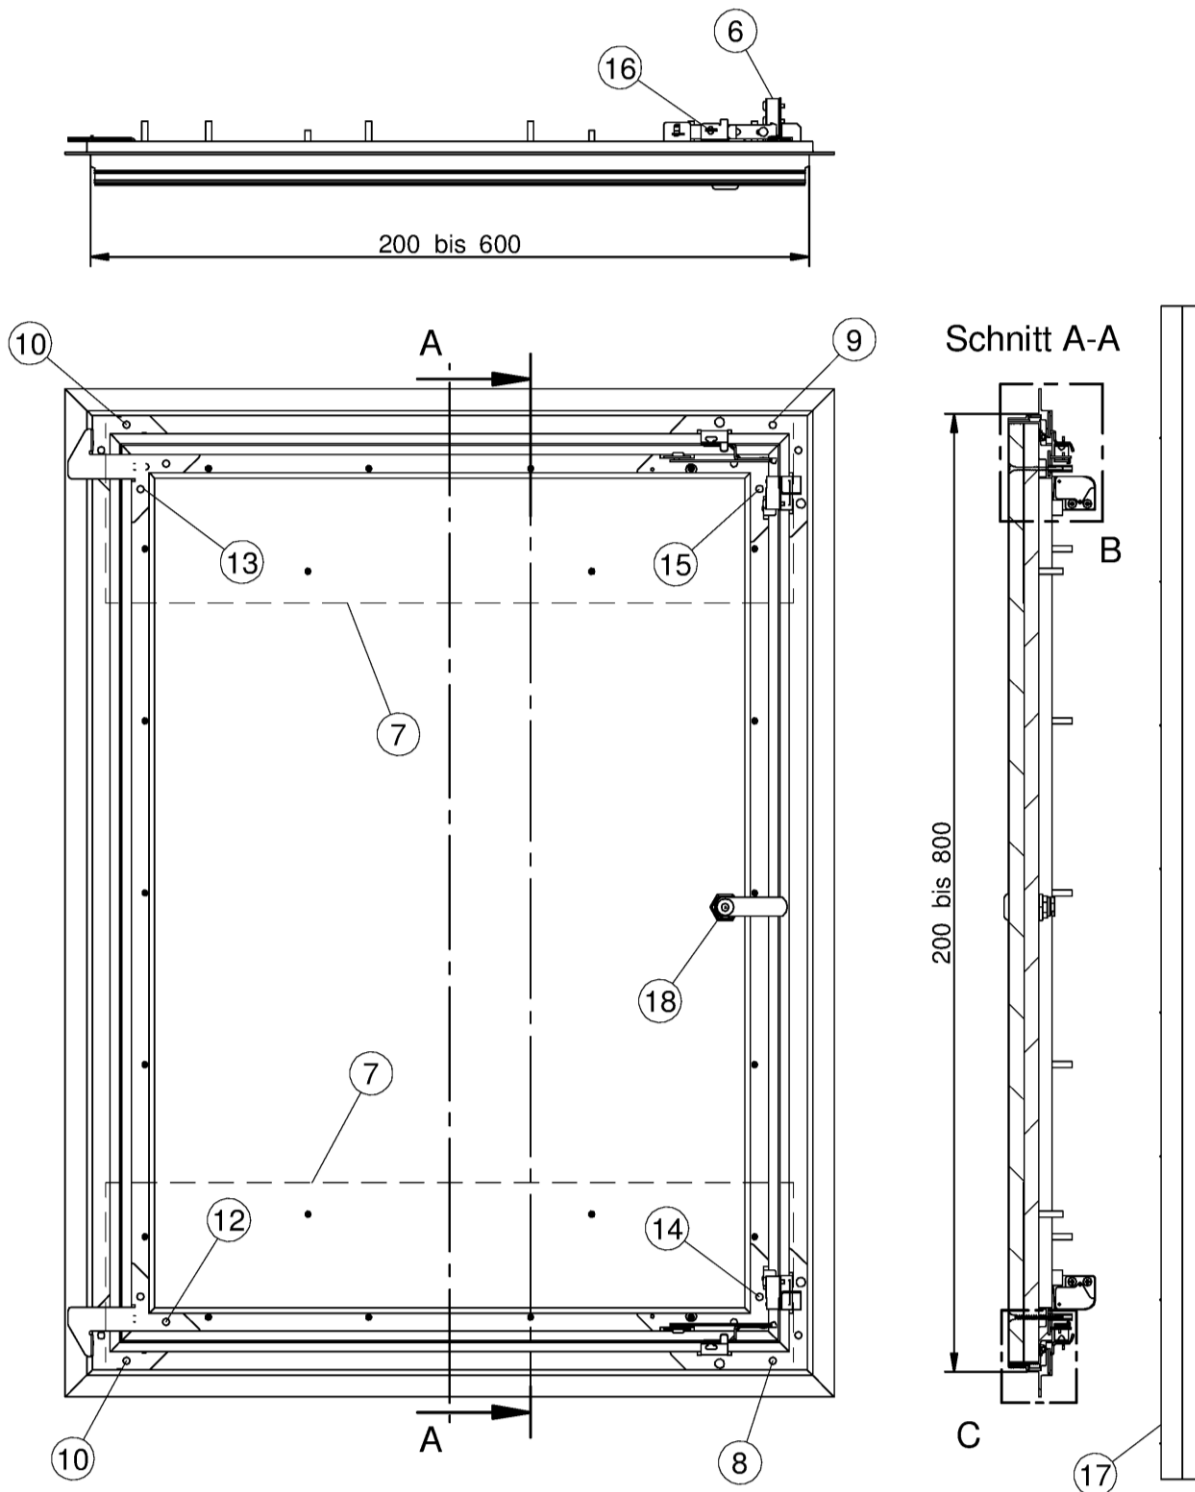


Alle Maße in mm

Feuerwiderstandsfähiger Revisionsöffnungsverschluss Alumatic Safe und Alumatic Safe Plus
für den Einbau in Unterdecken

Typ "Alumatic Safe Plus"
Ansichten und Schnitte

Anlage Ä/E 4

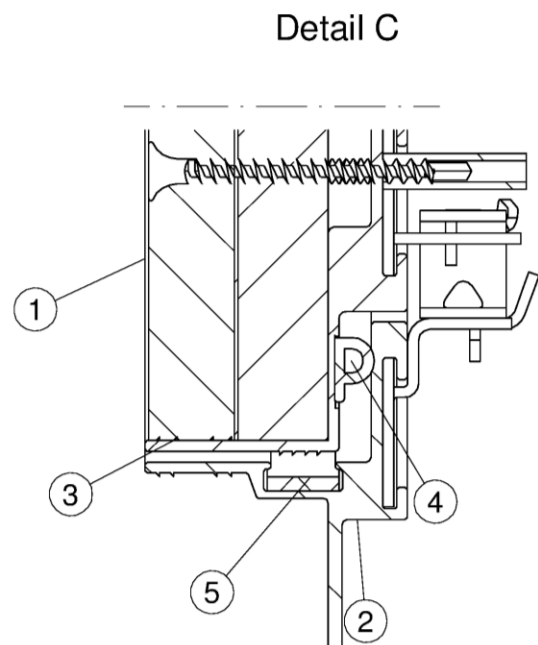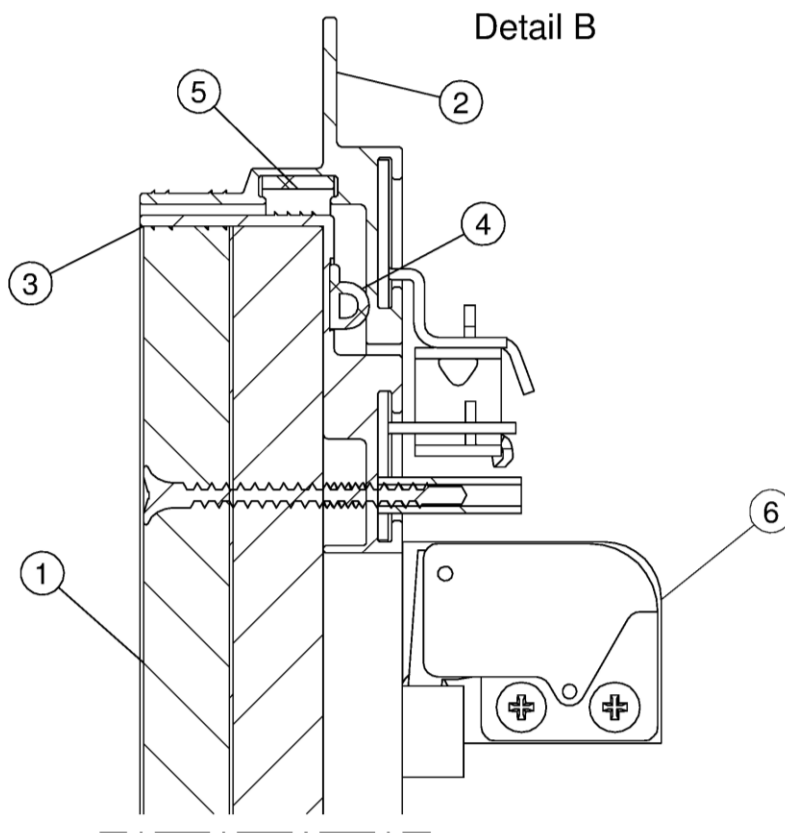

Alle Maße in mm

Feuerwiderstandsfähiger Revisionsöffnungsverschluss Alumatic Safe und Alumatic Safe Plus
für den Einbau in Unterdecken

Typ "Alumatic Safe Plus"
Details

Anlage Ä/E 5

Positionsliste für Revisionsverschluss "Alumatic Safe Plus"

lfd.Nr.	Bezeichnung
1	Brandschutzplatte
2	Aluminium-Rahmenprofil
3	Aluminium-Klappenprofil
4	Profildichtung, umlaufend
5	dämmschichtbildender Baustoff
6	Rast-Verschluss
7	Blecheinlage
8	Verschlussaufnahmewinkel, rechts
9	Verschlussaufnahmewinkel, links
10	Eckverbinder, rechts + links
12	Scharnierwinkel, rechts
13	Scharnierwinkel, links
14	Schließblechwinkel, rechts
15	Schließblechwinkel, links
16	Fangarm, rechts + links
17	2 teiliges Brandschutzset Typ 1 oder Typ 2
18	Zylinderschloss


Die Materialangaben und weiter Einzelheiten zu den Bauprodukten
sind beim Deutschen Institut für Bautechnik hinterlegt.

Alle Maße in mm

Feuerwiderstandsfähiger Revisionsöffnungsverschluss Alumatic Safe und Alumatic Safe Plus
für den Einbau in Unterdecken

Typ "Alumatic Safe Plus"
Positionsliste

Anlage Ä/E 6

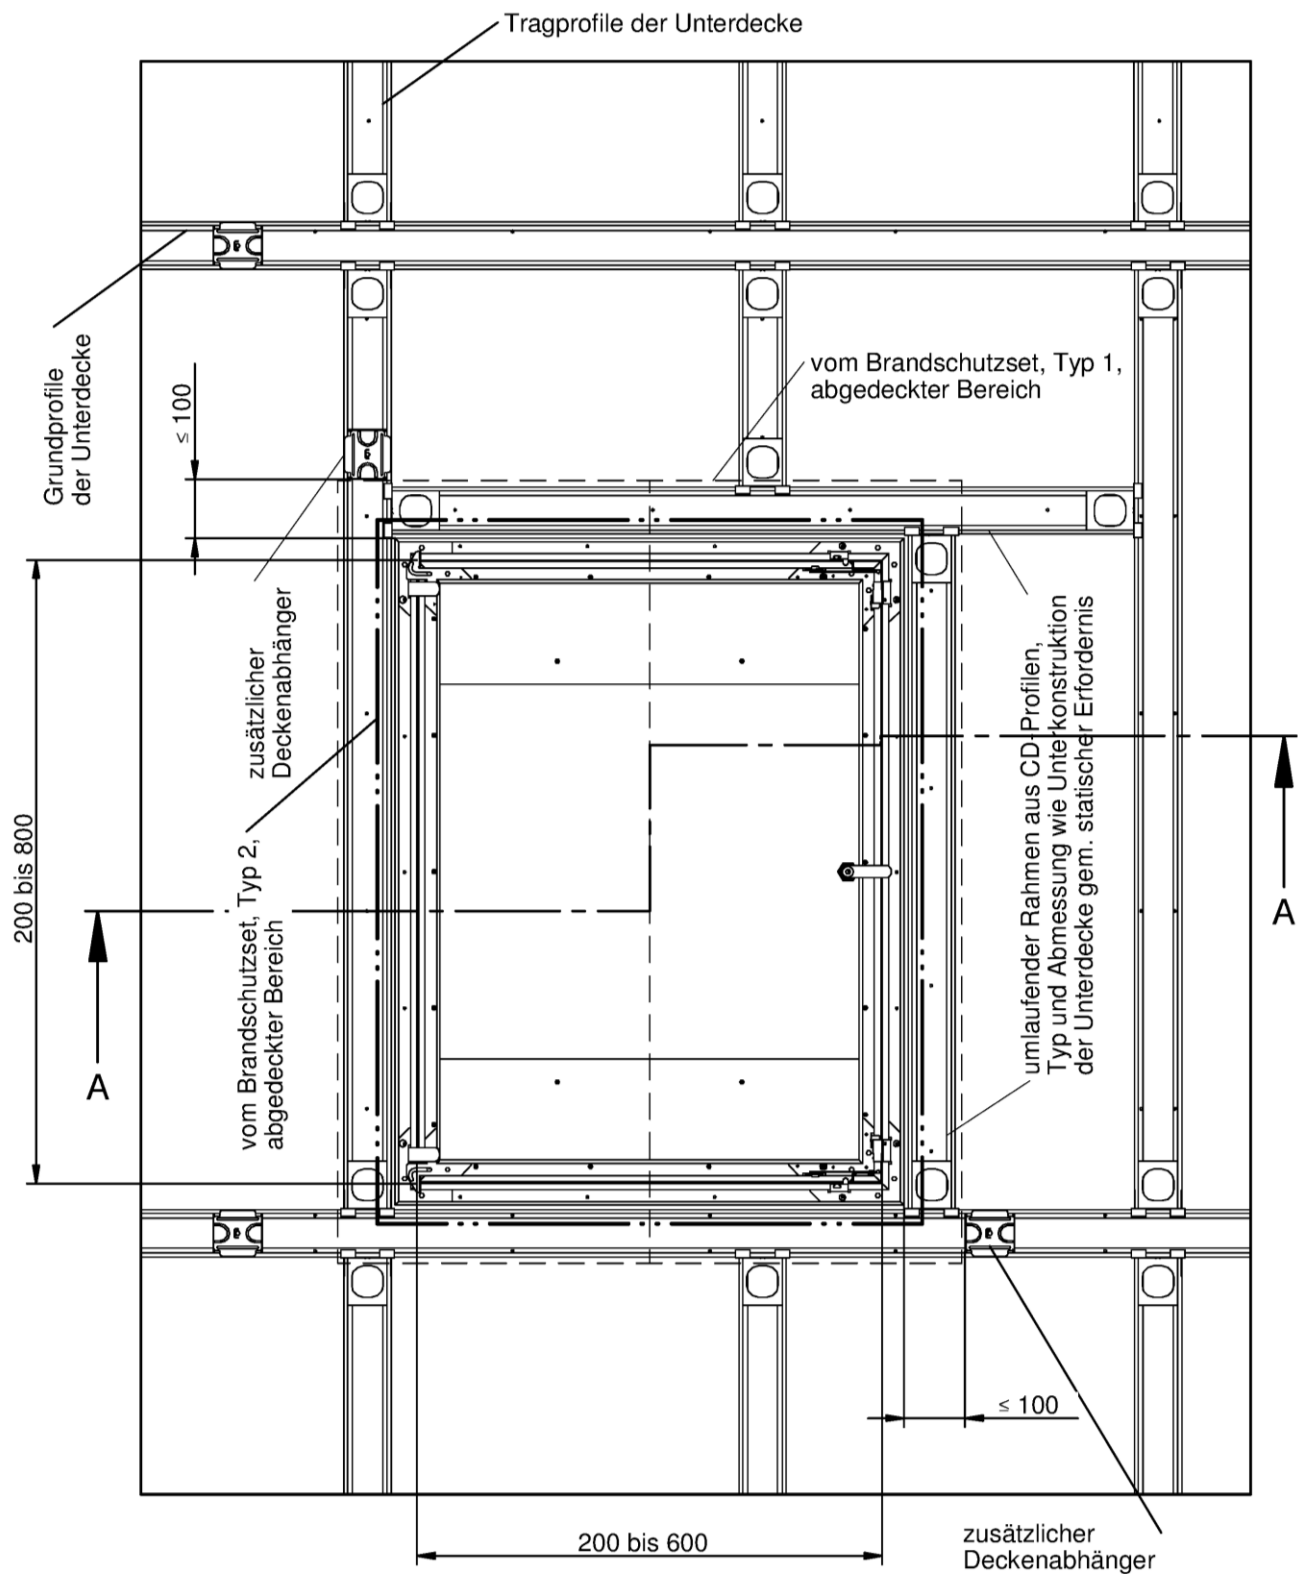


Alle Maße in mm

Feuerwiderstandsfähiger Revisionsöffnungsverschluss Alumatic Safe und Alumatic Safe Plus
für den Einbau in Unterdecken

Einbau in abgehängte Unterdecken - Aufsicht

Anlage Ä/E 7

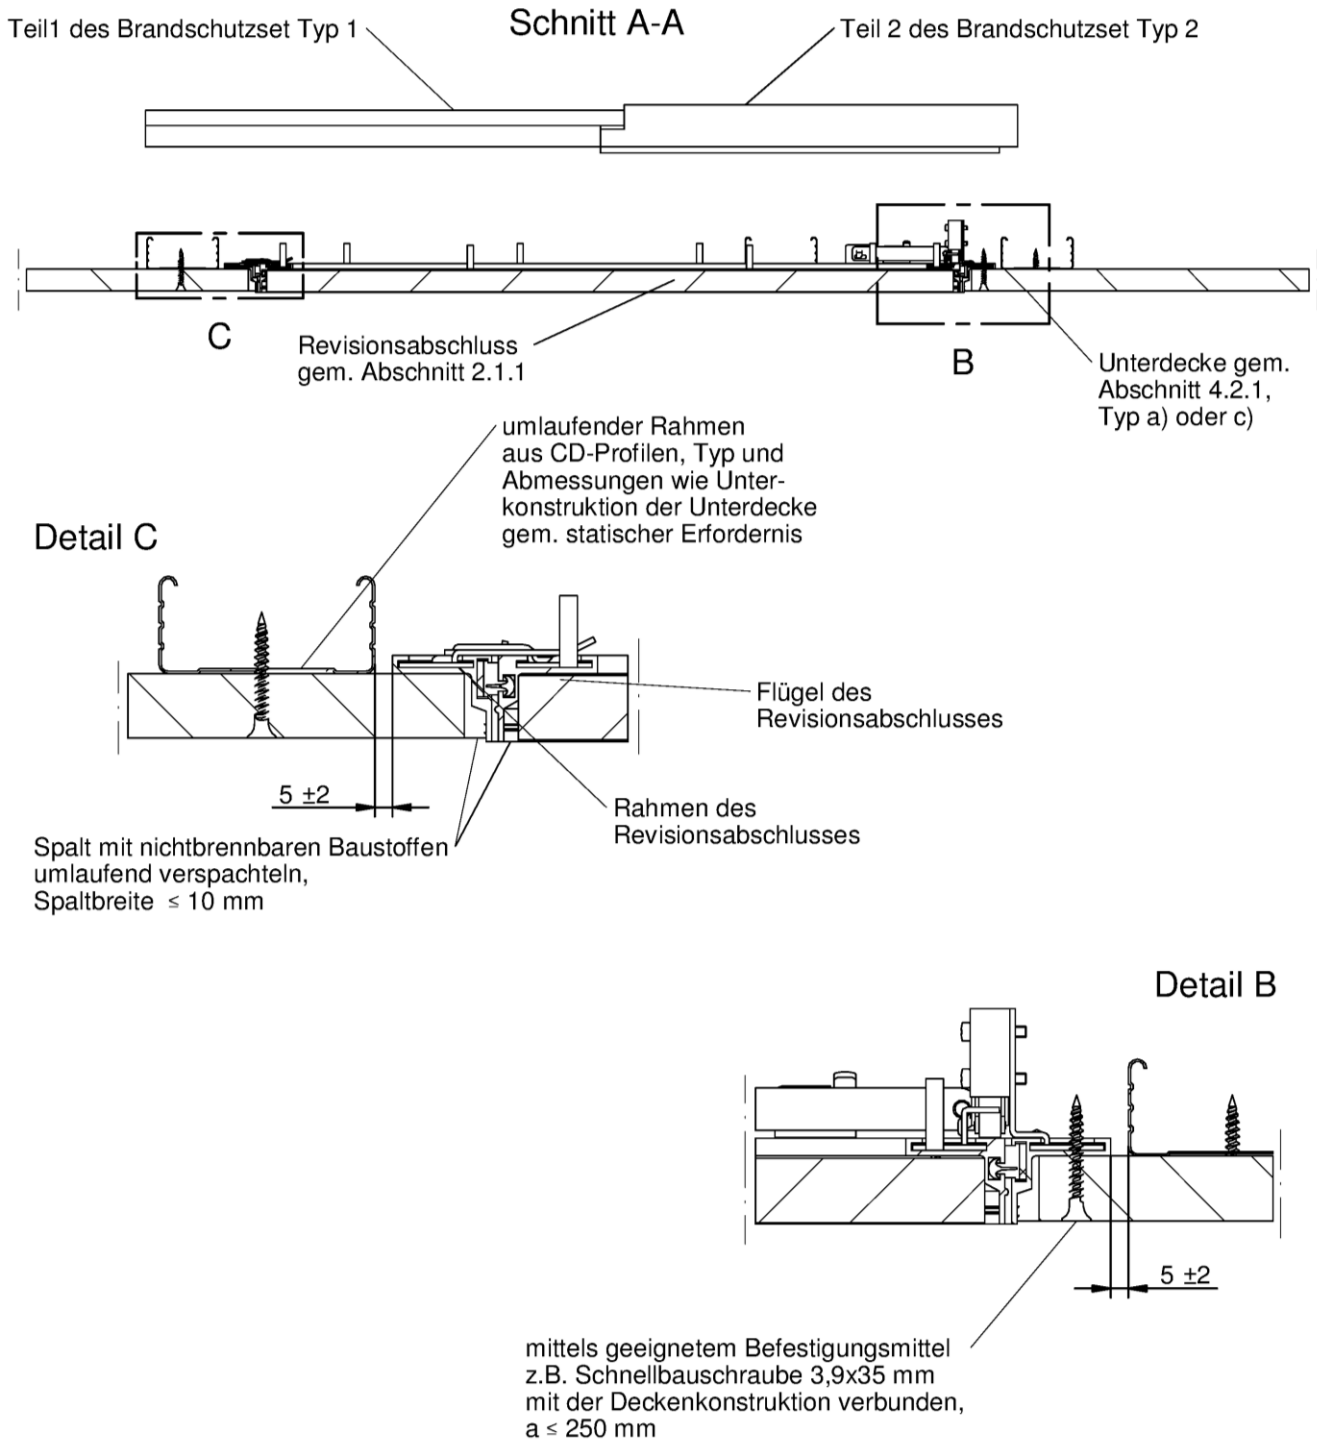


Alle Maße in mm

Feuerwiderstandsfähiger Revisionsöffnungsverschluss Alumatic Safe und Alumatic Safe Plus
für den Einbau in Unterdecken

Einbau in abgehängte Unterdecken - Schnitte

Anlage Ä/E 8

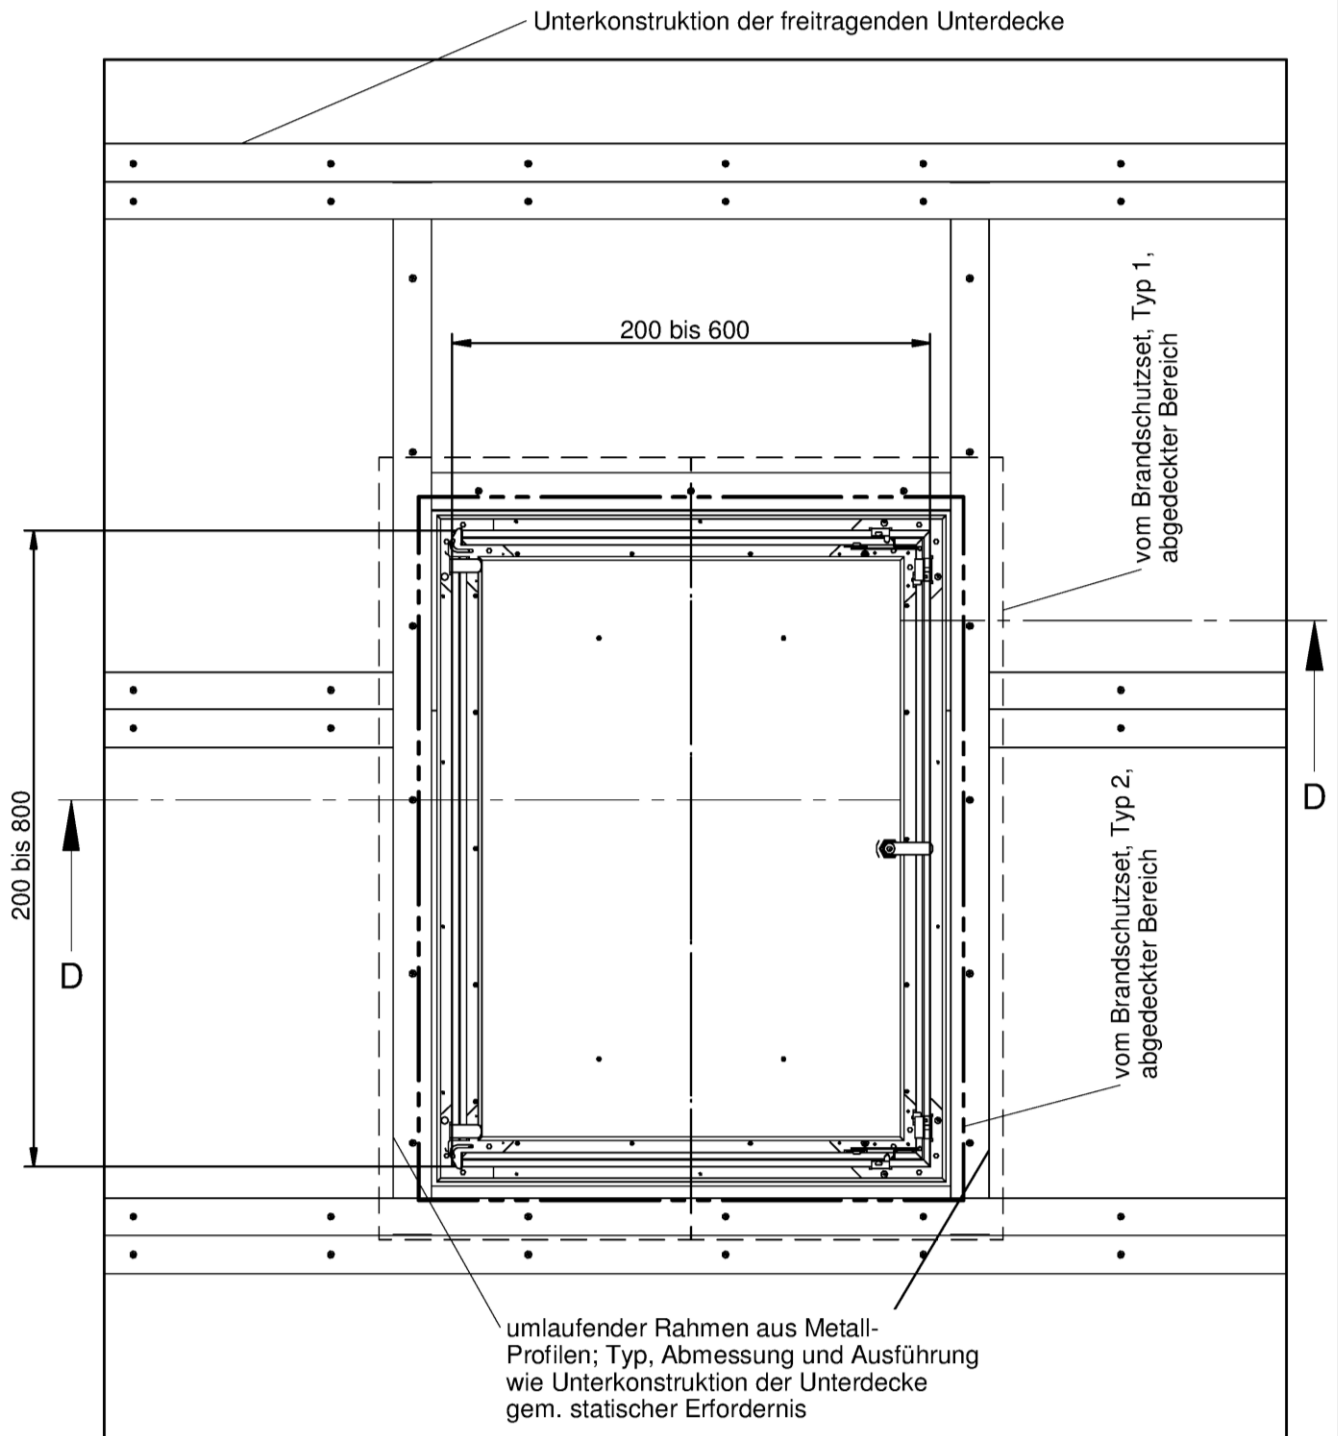


Alle Maße in mm

Feuerwiderstandsfähiger Revisionsöffnungsverschluss Alumatic Safe und Alumatic Safe Plus
für den Einbau in Unterdecken

Einbau in freitragende Unterdecken - Aufsicht

Anlage Ä/E 9

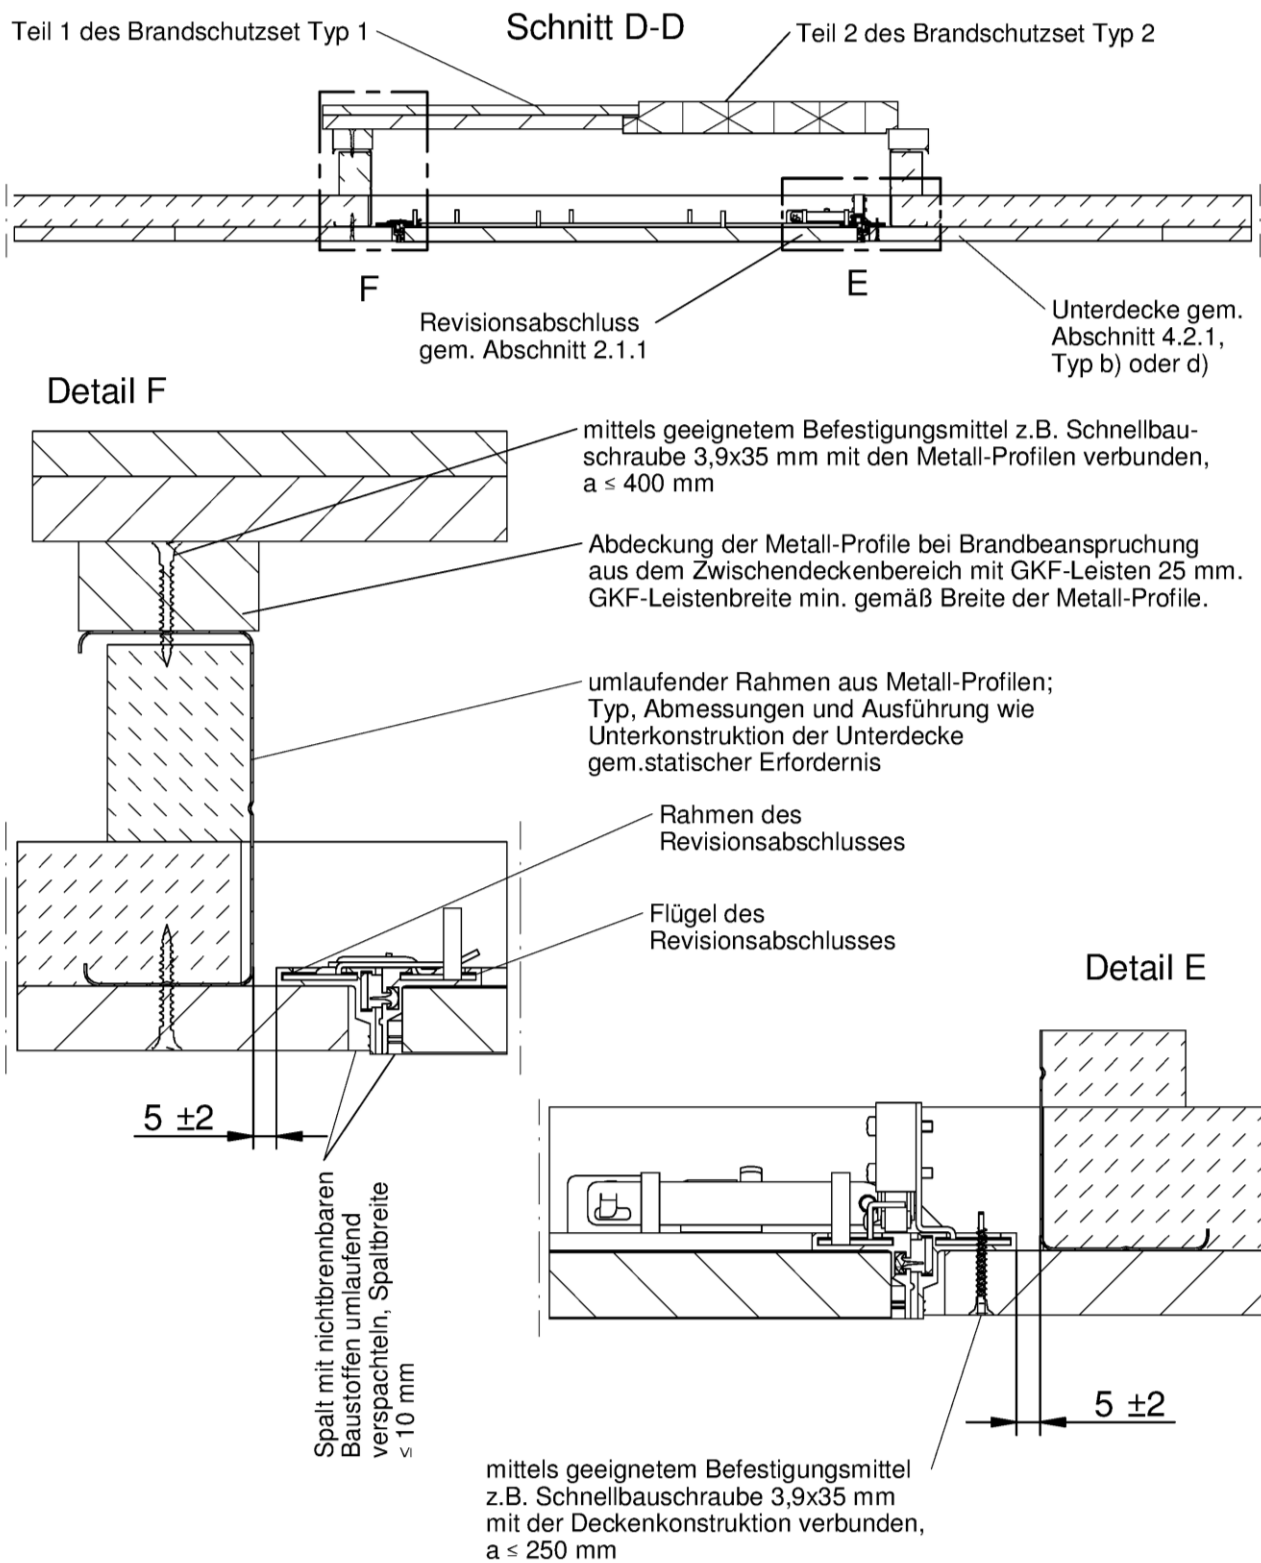

Alle Maße in mm

Feuerwiderstandsfähiger Revisionsöffnungsverschluss Alumatic Safe und Alumatic Safe Plus
für den Einbau in Unterdecken

Einbau in freitragende Unterdecken - Schnitte

Anlage Ä/E 10