

Zulassungsstelle für Bauprodukte und Bauarten

Bautechnisches Prüfamnt

Eine vom Bund und den Ländern
gemeinsam getragene Anstalt des öffentlichen Rechts



Europäische Technische Bewertung

ETA-17/0261
vom 11. September 2017

Allgemeiner Teil

Technische Bewertungsstelle, die die Europäische Technische Bewertung ausstellt

Handelsname des Bauprodukts

Produktfamilie,
zu der das Bauprodukt gehört

Hersteller

Herstellungsbetrieb

Diese Europäische Technische Bewertung enthält

Diese Europäische Technische Bewertung wird ausgestellt gemäß der Verordnung (EU) Nr. 305/2011, auf der Grundlage von

Deutsches Institut für Bautechnik

Schöck Isokorb[®] mit Betondruckelementen

Tragende wärmedämmende Elemente für die thermische Trennung von Bauteilen aus Stahlbeton

Schöck Bauteile GmbH
Vimbucher Straße 2
76534 Baden-Baden (Steinbach)
DEUTSCHLAND

Schöck Bauteile GmbH, Vimbucher Straße 2
76534 Baden-Baden, Germany

Schöck Bauteile GmbH, Nordsternstraße 61
45329 Essen, Germany

Schöck Bauteile Ges.m.b.H., Handwerkstraße 2
4055 Pucking, Austria

Schöck Sp.Z o.o., ul. Turynska 80,
43-100 Tychy, Poland

37 Seiten, davon 4 Anhänge, die fester Bestandteil dieser Bewertung sind.

EAD 050001-00-0301

Die Europäische Technische Bewertung wird von der Technischen Bewertungsstelle in ihrer Amtssprache ausgestellt. Übersetzungen dieser Europäischen Technischen Bewertung in andere Sprachen müssen dem Original vollständig entsprechen und müssen als solche gekennzeichnet sein.

Diese Europäische Technische Bewertung darf, auch bei elektronischer Übermittlung, nur vollständig und ungekürzt wiedergegeben werden. Nur mit schriftlicher Zustimmung der ausstellenden Technischen Bewertungsstelle kann eine teilweise Wiedergabe erfolgen. Jede teilweise Wiedergabe ist als solche zu kennzeichnen.

Die ausstellende Technische Bewertungsstelle kann diese Europäische Technische Bewertung widerrufen, insbesondere nach Unterrichtung durch die Kommission gemäß Artikel 25 Absatz 3 der Verordnung (EU) Nr. 305/2011.

Besonderer Teil

1 Technische Beschreibung des Produkts

Der Schöck Isokorb® mit Betondruckelementen ist ein tragendes wärmedämmendes Verbindungselement zum Anschluss für bewehrte Platten aus Normalbeton.

Die Produktbeschreibung ist in Anhang A angegeben.

Die in den Anhängen A1 bis A5 nicht angegebenen Werkstoffkennwerte, Abmessungen und Toleranzen des Verbindungselementes müssen den in der technischen Dokumentation^[1] dieser Europäischen Technischen Bewertung festgelegten Angaben entsprechen.

2 Spezifizierung des Verwendungszwecks gemäß dem anwendbaren Europäischen Bewertungsdokument

Von den Leistungen in Abschnitt 3 kann nur ausgegangen werden, wenn der Schöck Isokorb® mit Betondruckelementen entsprechend den Angaben und Bedingungen nach Anhang B verwendet wird.

Die Prüf- und Bewertungsmethoden, die dieser Europäischen Technischen Bewertung zu Grunde liegen, führen zur Annahme einer Nutzungsdauer des Schöck Isokorb® von mindestens 50 Jahren. Die Angabe zur Nutzungsdauer kann nicht als Garantie des Herstellers verstanden werden, sondern ist lediglich ein Hilfsmittel zur Auswahl des richtigen Produkts in Bezug auf die angenommene wirtschaftlich angemessene Nutzungsdauer des Bauwerks.

3 Leistung des Produkts und Angabe der Methoden ihrer Bewertung

3.1 Mechanische Festigkeit und Standsicherheit (BWR 1)

Wesentliches Merkmal	Leistung
Bemessungswerte des Widerstandes gegen Zug- und Druckbeanspruchung	Siehe Anhang C1 bis C3

3.2 Brandschutz (BWR 2)

Wesentliches Merkmal	Leistung
Brandverhalten der Baustoffe	Siehe Anhang A5
Feuerwiderstand	Siehe Anhang C4 bis C6

3.3 Schallschutz (BWR 5)

Die Leistung wurde nicht bewertet.

3.4 Energieeinsparung und Wärmeschutz (BWR 6)

Wesentliches Merkmal	Leistung
Wärmedurchlasswiderstand	Siehe Anhang C8 bis C9

[1] Die technische Dokumentation dieser europäisch technischen Bewertung ist beim Deutschen Institut für Bautechnik hinterlegt und soweit diese für die Aufgaben der in das Verfahren der Konformitätsbescheinigung eingeschalteten zugelassenen Stellen bedeutsam ist, den zugelassenen Stellen auszuhändigen.

4 Angewandtes System zur Bewertung und Überprüfung der Leistungsbeständigkeit mit der Angabe der Rechtsgrundlage

Gemäß Entscheidung der Kommission vom 14. Juli 1997 (97/597/EC) gilt das System 1+ zur Bewertung und Überprüfung der Leistungsbeständigkeit.

5 Für die Durchführung des Systems zur Bewertung und Überprüfung der Leistungsbeständigkeit erforderliche technische Einzelheiten gemäß anwendbarem Europäischen Bewertungsdokument

Technische Einzelheiten, die für die Durchführung des Systems zur Bewertung und Überprüfung der Leistungsbeständigkeit notwendig sind, sind Bestandteil des Prüfplans, der beim Deutschen Institut für Bautechnik hinterlegt ist.

Folgende Normen werden in dieser europäisch technischen Bewertung in Bezug genommen:

- EN 206-1:2000 Beton - Teil 1: Festlegung, Eigenschaften, Herstellung und Konformität
- EN 1992-1-1:2004 + AC:2010 Eurocode 2: Bemessung und Konstruktion von Stahlbeton- und Spannbetontragwerken - Teil 1-1: Allgemeine Bemessungsregeln und Regeln für den Hochbau
- EN 1993-1-1:2005 + AC:2009 Eurocode 3: Bemessung und Konstruktion von Stahlbauten - Teil 1-1: Allgemeine Bemessungsregeln und Regeln für den Hochbau
- EN 1993-1-4:2006 + A1:201 Eurocode 3: Bemessung und Konstruktion von Stahlbauten - Teil 1-4: Allgemeine Bemessungsregeln - Ergänzende Regeln zur Anwendung von nichtrostenden Stählen
- EN 10088-1:201 Nichtrostende Stähle - Teil 1: Verzeichnis der nichtrostenden Stähle
- EN 12664:2001 Wärmetechnisches Verhalten von Baustoffen und Bauprodukten - Bestimmung des Wärmedurchlasswiderstandes nach dem Verfahren mit dem Plattengerät und dem Wärmestrommessplatten-Gerät - Trockene und feuchte Produkte mit mittlerem und niedrigem Wärmedurchlasswiderstand
- EN 13163:2012+A2:2016 Wärmedämmstoffe für Gebäude - Werkmäßig hergestellte Produkte aus expandiertem Polystyrol (EPS) - Spezifikation
- EN 13245-1:2010 Kunststoffe - Profile aus weichmacherfreiem Polyvinylchlorid (PVC-U) für die Anwendung im Bauwesen - Teil 1: Bezeichnung von Profilen aus PVC-U
- EN 13245-2:2008 + AC:2009 Kunststoffe - Profile aus weichmacherfreiem Polyvinylchlorid (PVC-U) für die Anwendung im Bauwesen - Teil 2: Profile aus PVC-U und Profile aus PVC-UE für Wand- und Deckenbekleidungen für Innen- und Außenanwendungen
- EN 13501-1:2007+A1:2009 Klassifizierung von Bauprodukten und Bauarten zu ihrem Brandverhalten - Teil 1: Klassifizierung mit den Ergebnissen aus den Prüfungen zum Brandverhalten von Bauprodukten
- EN ISO 6946:2007 Bauteile - Wärmedurchlasswiderstand und Wärmedurchgangskoeffizient - Berechnungsverfahren (ISO 6946:2007)
- EN ISO 10211:2007 Wärmebrücken im Hochbau - Wärmeströme und Oberflächentemperaturen - Detaillierte Berechnungen (ISO 10211:2007)

- EN ISO 10456:2007 Baustoffe und Bauprodukte - Wärme- und feuchtetechnische Eigenschaften - Tabellierte Bemessungswerte und Verfahren zur Bestimmung der wärmeschutztechnischen Nenn- und Bemessungswerte (ISO 10456:2007 + Cor. 1:2009)
- EN ISO 17660-1:2006 Schweißen - Schweißen von Betonstahl - Teil 1: Tragende Schweißverbindungen (ISO 17660-1:2006)
- EN ISO 17855-1:2014 Kunststoffe - Polyethylen (PE)-Formmassen - Teil 1: Bezeichnungssystem und Basis für Spezifikationen (ISO 17855-1:2014)
- EN ISO 17855-2:2016 Kunststoffe - Polyethylen (PE)-Formmassen - Teil 2: Herstellung von Probekörpern und Bestimmung von Eigenschaften (ISO 17855-2:2016)

Ausgestellt in Berlin am 11. September 2017 vom Deutschen Institut für Bautechnik

BD Dipl.-Ing. Andreas Kummerow
Abteilungsleiter

Beglaubigt

A.1 Typenübersicht

- Typ K/KF (Variante mehrteilig):

Zug- und Druckelemente zur Aufnahme von Biegemomenten, sowie in der Dämmschicht geneigte Stäbe zur Aufnahme von Querkräften

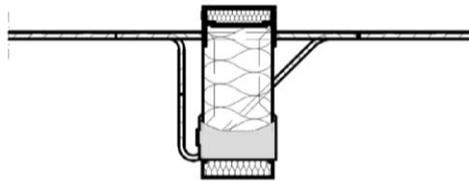


Abb. 1 Schöck Isokorb® Typ K

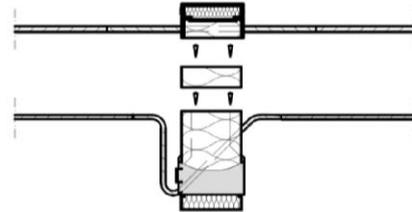


Abb. 2 Schöck Isokorb® Typ KF
(Variante mehrteilig)

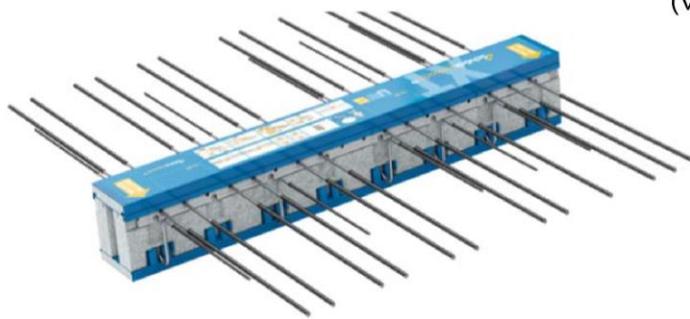


Abb. 3 Schöck Isokorb® Typ K

- Typ Q:

in der Dämmschicht geneigte Stäbe sowie Druckelemente ausschließlich zur Aufnahme von Querkräften

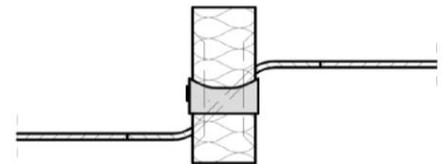


Abb. 4 Schöck Isokorb® Typ Q

- Typ K (Variante Höhenversatz):

Zug- und Druckelemente zur Aufnahme von Biegemomenten, sowie in der Dämmschicht geneigte Stäbe zur Aufnahme von Querkräften zum Anschluss an höhenversetzte plattenartige Bauteile aus Stahlbeton

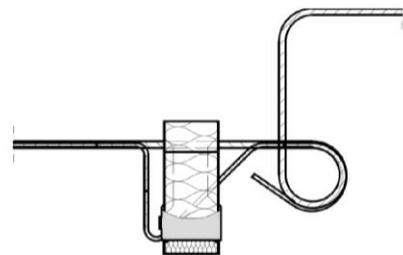


Abb. 5 Schöck Isokorb® Typ K
(Variante Höhenversatz)

Varianten der Drucklager (CCE) (Anhang A2): HTE Modul, HTE30 oder HTE20

Schöck Isokorb® mit Betondruckelementen

Produktbeschreibung
Typenübersicht

Anhang A1

Betondrucklager HTE Modul und HTE30

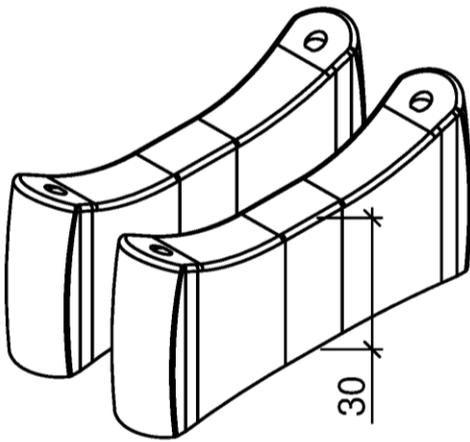


Abb. 6 Dämmstoffstärke 80 mm

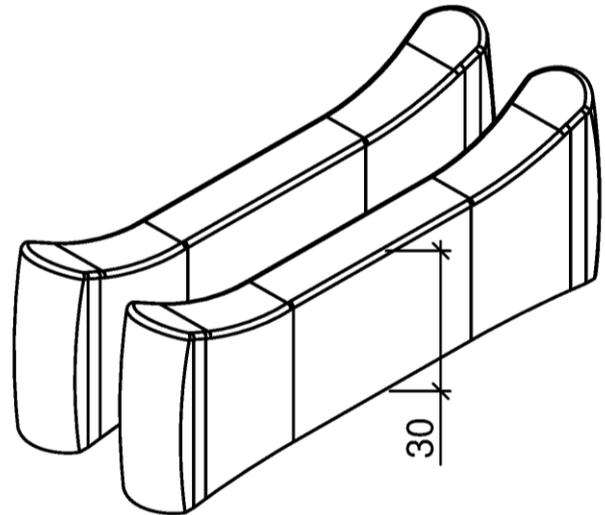


Abb. 7 Dämmstoffstärke 120 mm

Betondrucklager HTE20

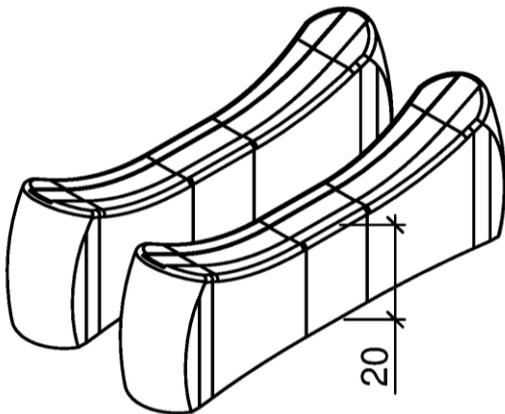


Abb. 8 Dämmstoffstärke 80 mm

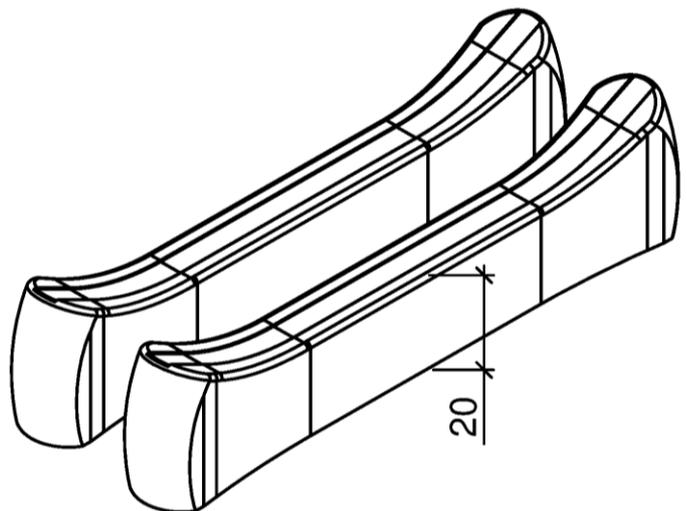


Abb. 9 Dämmstoffstärke 120 mm

Schöck Isokorb® mit Betondruckelementen

Produktbeschreibung Typenübersicht

Betondrucklager Varianten (CCE), Dämmstoffstärke 80 - 120 mm

Anhang A2

A.2 Abmessungen und Lage der Stäbe und Druckelemente im Bereich der Dämmfuge

Die Zug-, und Querkraftstäbe bestehen in der Dämmfuge (80 mm oder 120 mm) und auf einer Länge von mindestens 10 cm innerhalb der angrenzenden Betonbauteile aus nichtrostendem Betonstahl oder nichtrostenden Rundstahlstäben, an deren Enden Betonstahl angeschweißt wird.

Zugstäbe:

- Durchmesser: $\varnothing \leq 20 \text{ mm}$
Abgestufte Nenndurchmesser nach Anhang A4
- Anzahl pro Meter: $n \geq 4/\text{m}$
- Achsabstand: $\leq 300 \text{ mm}$, im Mittel $\leq 250 \text{ mm}$

Querkraftstäbe:

- Anzahl pro Meter: $n \geq 4/\text{m}$
- Durchmesser:
 - o Typ Q: $\varnothing \leq 14 \text{ mm}$
 - o Anordnung zwischen Einzelementen der Drucklagerpaare (Typ K, KF) :
 $\varnothing \leq 8 \text{ mm}$
- Neigung in Dämmschicht: in der Regel $\alpha = 45^\circ$ bei 80 mm Dämmstoffstärke, $\alpha = 35^\circ$ bei 120 mm Dämmstoffstärke
- Achsabstand der Stäbe: $\leq 300 \text{ mm}$, im Mittel $\leq 250 \text{ mm}$
- Im betonfreien Bereich: Stäbe dürfen keine Krümmung aufweisen
- Biegerollendurchmesser im Bereich des Druckelements:
Gemäß den Anhängen B5, D5, D7, D8 und unter Beachtung der Regeln nach EN 1992-1-1
- Anfangspunkt der Innenkrümmung: $\geq 2 \cdot \varnothing$ von freier Betonfläche, in Stabrichtung gemessen

Drucklager (CCE):

- Anzahl pro Meter: $n \geq 4/\text{m}$
- Lichter Abstand: $\leq 250 \text{ mm}$
- Mindestanzahl je anzuschließendes Bauteil:
 $n \geq 4$

Schöck Isokorb® mit Betondruckelementen

Produktbeschreibung
Abmessungen

Anhang A3

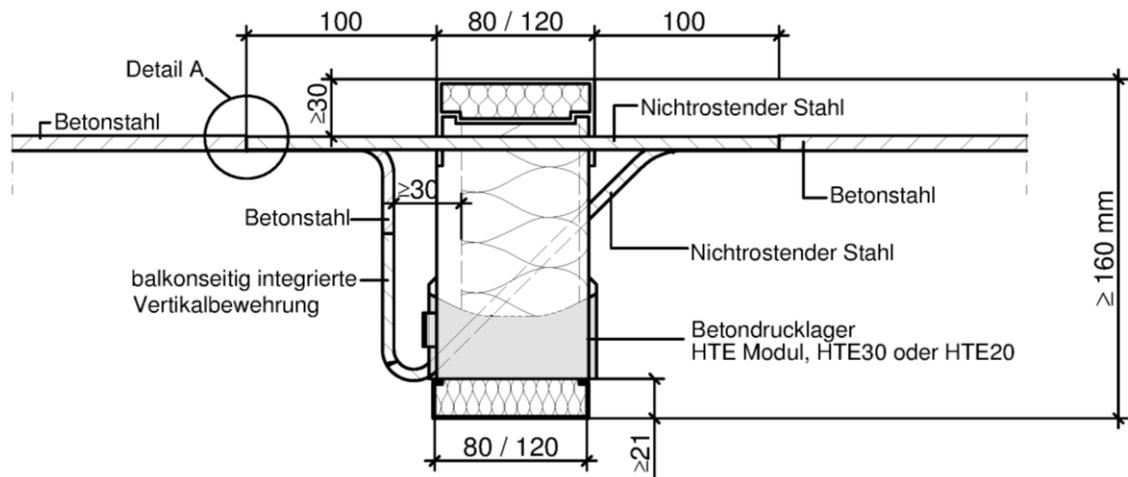


Abb. 10 Schöck Isokorb® Typ K mit CCE



abgestufte Zugstäbe	Betonstahl	Nichtrostender Stahl	
$\phi_1 - \phi_2 - \phi_1$	ϕ_1 (mm) $R_{p0,2}$ (N/mm ²)	ϕ_2 (mm) $R_{p0,2}$ (N/mm ²)	Δl_0 (mm)
8 - 6,5 - 8	8 500	6,5 800	20
8 - 7 - 8	8 500	7 700	13
10 - 8 - 10	10 500	8 700 / (820 optional)	20
12 - 9,5 - 12	12 500	9,5 820	20
12 - 10 - 12	12 500	10 700	17
12 - 11 - 12	12 500	11 700	9
14 - 12 - 14	14 500	12 700	14

Abb. 11 Durchmesserkombinationen und Zuschläge zur Übergreifungslänge

Spezifizierung der Werkstoffe siehe Abschnitt A.3

Schöck Isokorb® mit Betondruckelementen

Produktbeschreibung
Abmessungen

Anhang A4

A.3 Werkstoffe

Betonstahl:	B500B, Klasse A1 nach EN 13501-1
Nichtrostender Stahl:	B500 NR oder nichtrostender Rundstahl (S355, S460, S690) mit Korrosionswiderstandsklasse III nach EN 1993-1-4, Klasse A1 nach EN 13501-1
Beton für das Drucklager:	Hochleistungsfeinbeton, Klasse A1 nach EN 13501-1
Dämmfuge:	Polystyrol-Hartschaum (EPS) nach EN 13163, Klasse E nach EN 13501-1
Brandschutzmaterial:	Feuchtigkeitsabweisende, witterungsbeständige und UV-resistente Ausführung, Klasse A1 nach EN 13501-1
Kunststoffschalung HTE:	PE-HD Kunststoff nach EN ISO 17855-1 und EN ISO 17855-2, Leistung wird nach EN 13501-1 nicht bewertet
Im Brandfall aufschäumender Baustoff:	Halogenfreier, dreidimensional aufschäumender Baustoff auf Graphit Basis mit Aufschäumfaktor min. 14; Klasse E nach EN 13501-1
Kunststoffschienen:	PVC-U nach EN 13245-1 und EN 13245-2, Leistung wird nach EN 13501-1 nicht bewertet

Schöck Isokorb® mit Betondruckelementen

Produktbeschreibung
Werkstoffe

Anhang A5

B.1 Anwendungsbedingungen

- Statische oder quasi-statische Einwirkungen
- Mindestbetonfestigkeitsklasse der zu verbindenden Stahlbetonbauteile aus Normalbeton nach EN 206-1: C20/25, bei Außenbauteilen C25/30
- Zum Anschluss für 16 cm bis 50 cm dicke Platten aus Stahlbeton

B.1.1 Entwurf

- Es gelten EN 1992-1-1 und EN 1993-1-1 und die Bestimmungen nach Anhang D.
- Angeschlossene Platte ist durch Dehnfugen zu unterteilen (Fugenanordnung entsprechend Abschnitt B.2.1).
 - Statischer Nachweis für Weiterleitung der Kräfte aus den Zug- und Druckgliedern in die angeschlossenen Platten ist zu führen
 - Abweichungen vom Dehnungszustand einer baugleichen Platte ohne Dämmfuge sind durch Einhaltung dieser europäisch technischen Bewertung auf den Fugenbereich sowie die anschließenden Ränder begrenzt
 - Im Abstand h vom Fugenrand darf der ungestörte Dehnungszustand angenommen werden
 - Veränderliche Momente und Querkräfte entlang geschlossenem Rand sind zu berücksichtigen
 - Beanspruchung der Plattenanschlüsse durch lokale Torsionsmomente sind auszuschließen
 - Kleine Normalkräfte aus Zwang in den Gurtstäben (am Ende von Linienlagern, z.B. neben freien Rändern oder Dehnfugen) dürfen rechnerisch vernachlässigt werden, Zwangsnormalkräfte in Richtung der Stäbe der Plattenanschlüsse müssen ausgeschlossen werden (Beispiel siehe Anhang B2)
 - Angeschlossene Bauteile: Verhältnis Höhe / Breite $\leq 1/3$, wenn kein gesonderter Nachweis zur Aufnahme der auftretenden Querzugspannungen geführt wird

B.2 Einbaubestimmungen

B.2.1 Achs- und Fugenabstände

- Zug- und Druckglieder, Querkraftstäbe (Regelungen nach Abschnitt D.1.2.3) :

$$5 \text{ cm} \leq s_1 \leq \frac{1}{2} s_{2,\text{max}}$$

mit:

s_1 Achsabstand vom freien Rand bzw. der Dehnungsfuge

$s_{2,\text{max}}$ zulässiger Maximalabstand der Stäbe untereinander

- Außenliegende Betonbauteile: rechtwinklig zur Dämmschicht sind Dehnfugen anzuordnen (siehe Anhang B2)
- Fugenabstände: Tabelle B.1

Schöck Isokorb® mit Betondruckelementen

Verwendungszweck

Anwendungsbedingungen/ Einbaubestimmungen

Anhang B1

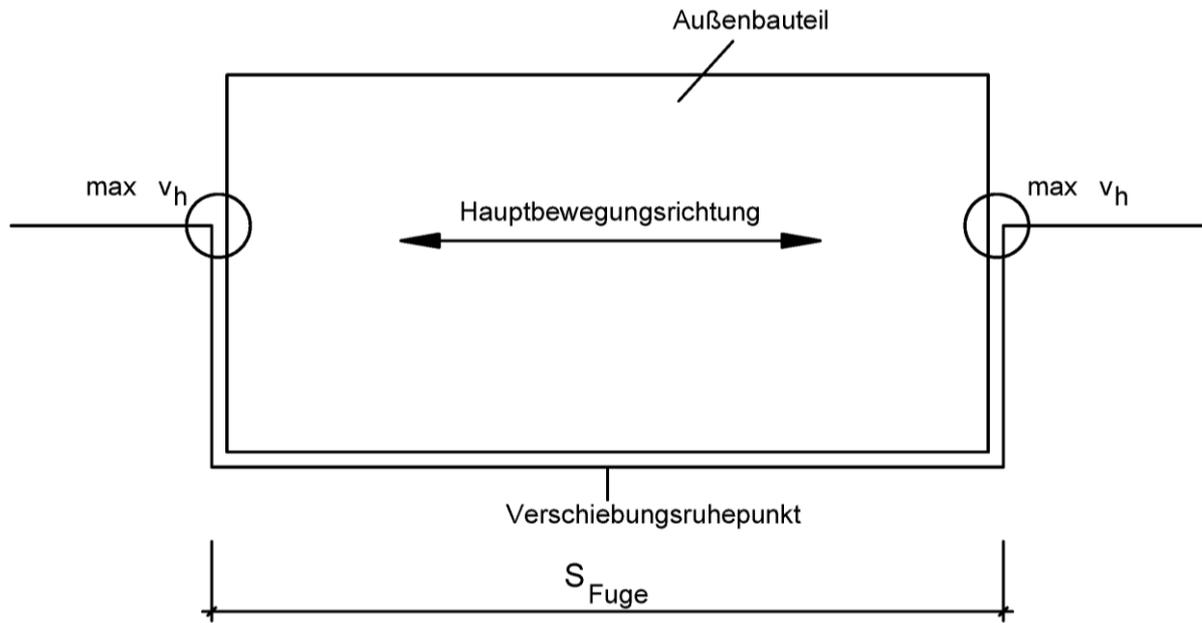


Abb. 12 Einbausituation mit Lagerung zwischen gegenüberliegenden Rändern

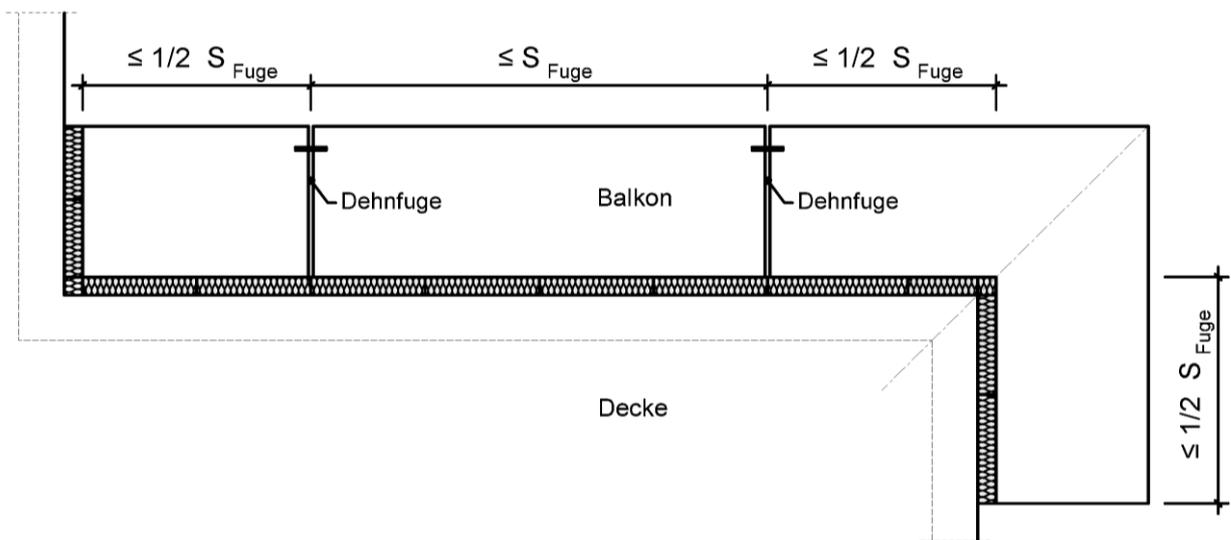


Abb. 13 Einbausituation mit Dehnfugen

Schöck Isokorb® mit Betondruckelementen

Verwendungszweck
Einbaubestimmungen
Darstellung Einbausituation - Dämmstoffstärke 80 - 120mm

Anhang B2

Tabelle B.1: Zulässige Fugenabstände in [m]

Dicke der Dämmfuge [mm]	Stabdurchmesser in der Fuge [mm]						
	≤9,5	10	11	12	14	16	20
80	13,5	13,0	12,2	11,7	10,1	9,2	8,0
120	23,0	21,7	20,6	19,8	17,0	15,5	13,5

B.2.2 Bauliche Durchbildung

Mindestbetondeckung nach EN 1992-1-1 für Zugstäbe, Querbewehrung und Montagebewehrung ist einzuhalten.

Bewehrung der an die Plattenanschlüsse anschließenden Betonkonstruktionen ist unter Berücksichtigung der erforderlichen Betondeckung nach EN 1992-1-1 bis an die Dämmschicht heranzuführen.

Querstäbe der oberen Anschlussbewehrung müssen in der Regel außen auf den Längsstäben der Plattenanschlüsse liegen. Abweichungen bei Stabdurchmessern $\varnothing < 16$ mm sind möglich, wenn folgende Bedingungen eingehalten werden:

- Einbau der Querstäbe direkt unter den Längsstäben ist möglich
- Einbau wird kontrolliert, z.B. durch Fachbauleiter
- Montageschritte müssen in Einbauanleitung beschrieben sein (siehe Anhang B4)

Stirnflächen der anzubindenden Bauteile müssen eine konstruktive Randeinfassung nach EN 1992-1-1, Abschnitt 9.3.1.4 erhalten, z.B. in Form von Steckbügeln mit mindestens $\phi \geq 6$ mm, $s \leq 25$ cm und je 2 Längsstäben, $\phi \geq 8$ mm. Die vertikalen Schenkel der Querkraftstäbe bei den Isokorb[®] Typen K und KF (siehe Anhang B5 und B6) sowie Gitterträger mit einem maximalen Abstand von 100 mm zur Dämmfuge nach Anhang B7 Abb. 19 dürfen angerechnet werden.

Bewehrung der Randeinfassung an den parallel zu den Plattenanschlüssen verlaufenden Bauteilseiten ist wie folgt auszubilden:


- Es werden Momente und Querkräfte übertragen:
 - o Zugstäbe sind zu übergreifen
- Es werden zusätzlich abhebende Querkräfte übertragen:
 - o Zug- und Druckstäbe sind zu übergreifen
- Es werden ausschließlich Querkräfte übertragen:
 - o Die Zugbewehrung im Bereich des Plattenanschlusses darf nicht gestaffelt werden
 - o Die Zugbewehrung an der Stirnseite der Platte ist mittels Haken in der Druckzone zu verankern
 - o Alternativ: Steckbügel an jedem Querkraftstab anordnen

Das nachträgliche Abbiegen der Stäbe des Plattenanschlusses ist nicht zulässig.

Schöck Isokorb[®] mit Betondruckelementen

Verwendungszweck
Einbaubestimmungen

Anhang B3

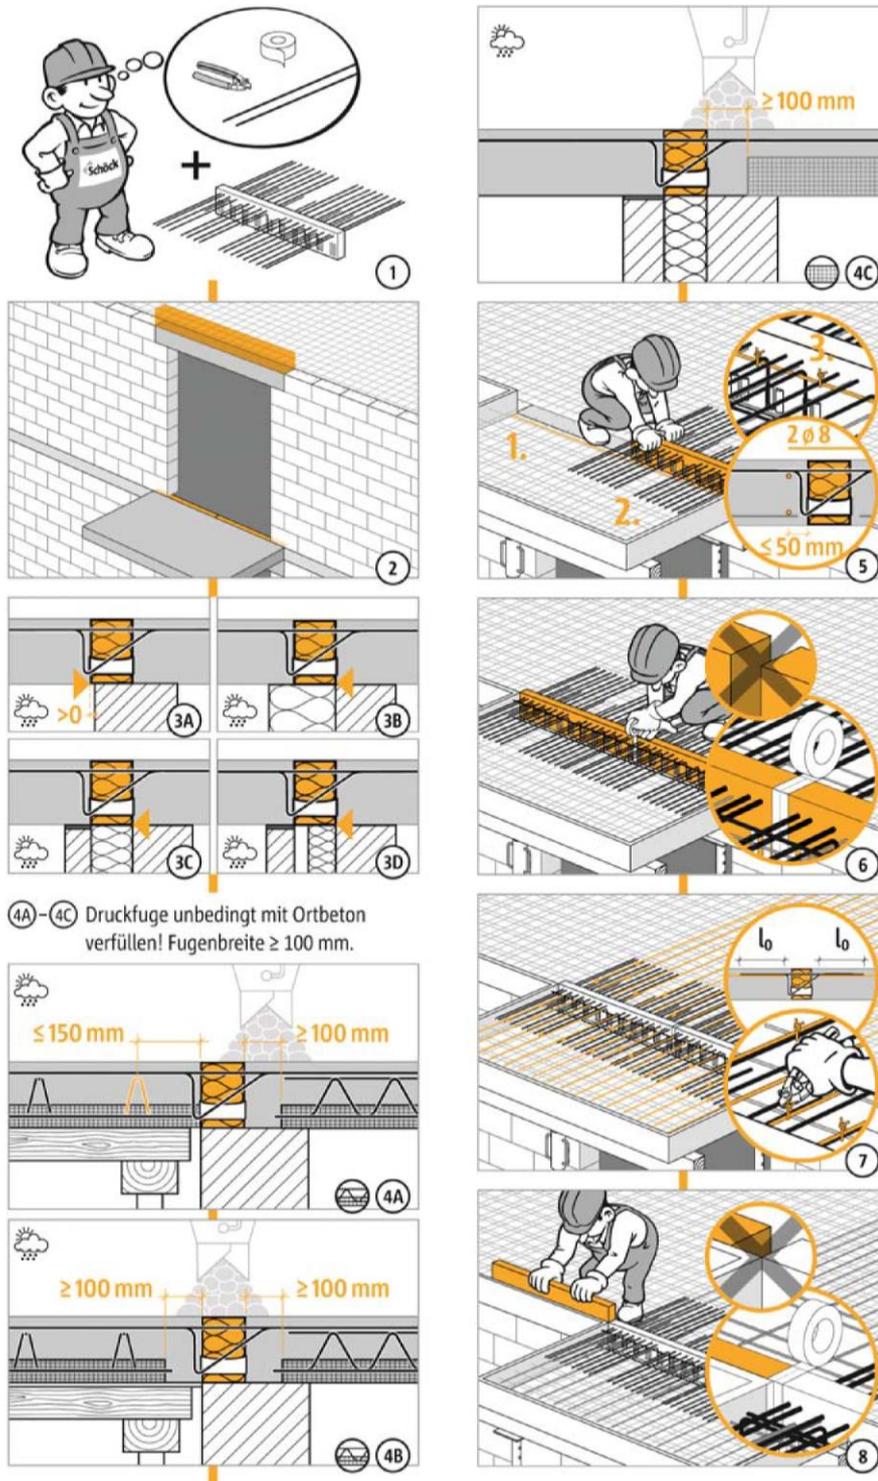

4A)–4C) Druckfuge unbedingt mit Ort beton
verfüllen! Fugenbreite $\geq 100\text{ mm}$.

Schöck Isokorb® mit Betondruckelementen

Verwendungszweck
Einbauanleitung Typ K

Anhang B4

Schöck Isokorb® Typ K

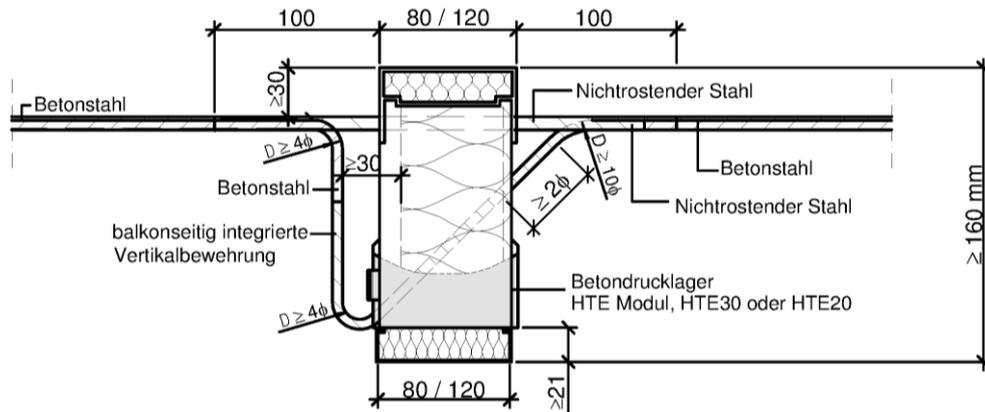


Abb. 14 Schöck Isokorb® Typ K mit CCE

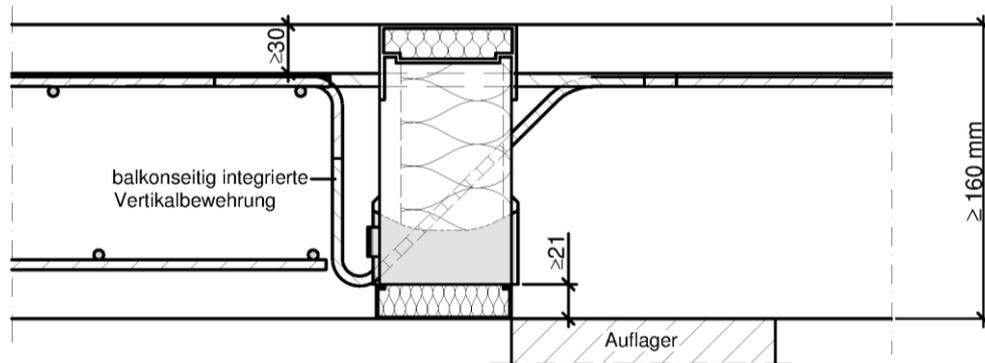


Abb. 15 Schöck Isokorb® Typ K mit CCE in eingebautem Zustand

Schöck Isokorb® Typ KF

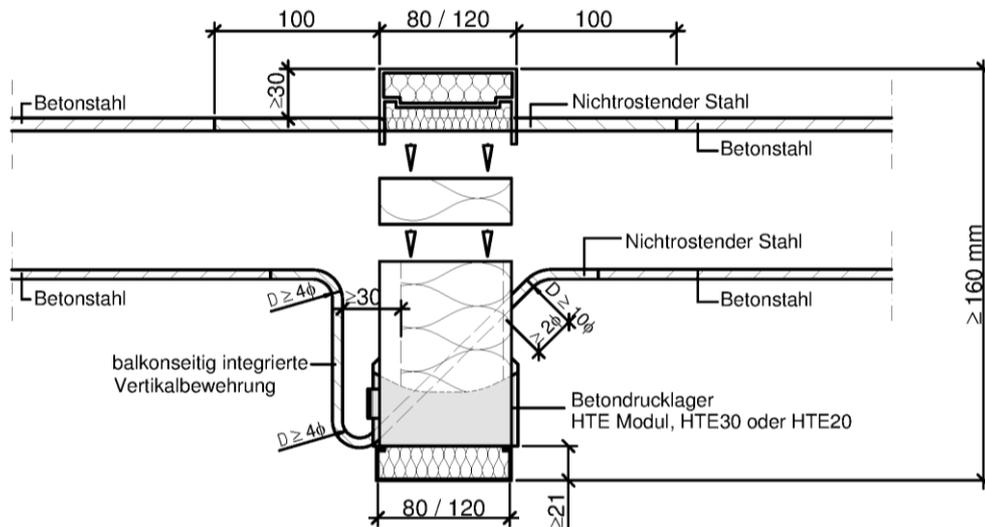


Abb. 16 Schöck Isokorb® Typ KF (Variante mehrteilig) mit CCE

Spezifizierung der Werkstoffe s. Abschn. A.3

Schöck Isokorb® mit Betondruckelementen

Verwendungszweck
Einbaubestimmungen
Typ K und KF mit CCE - Dämmstoffstärke 80 - 120mm

Anhang B5

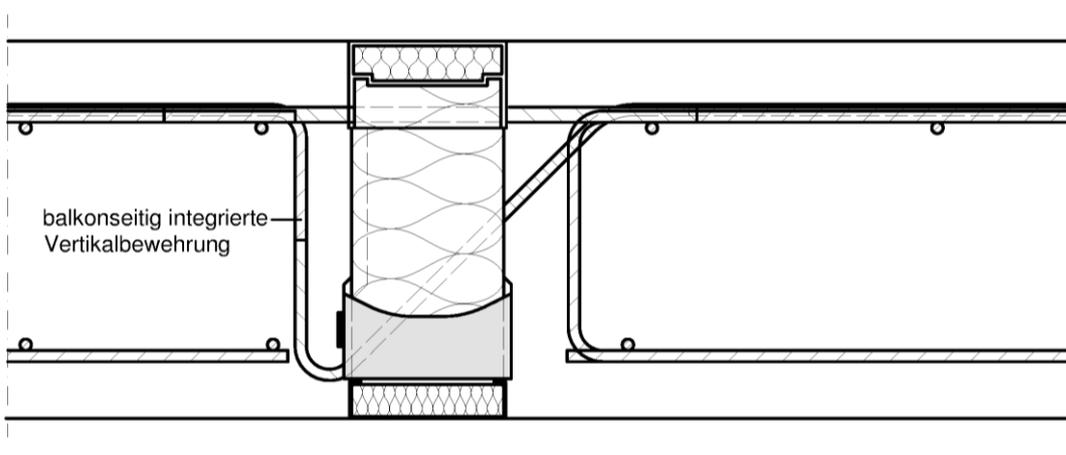


Abb. 17 Schöck Isokorb® gem. Abb. 14 mit CCE bei indirekter Lagerung

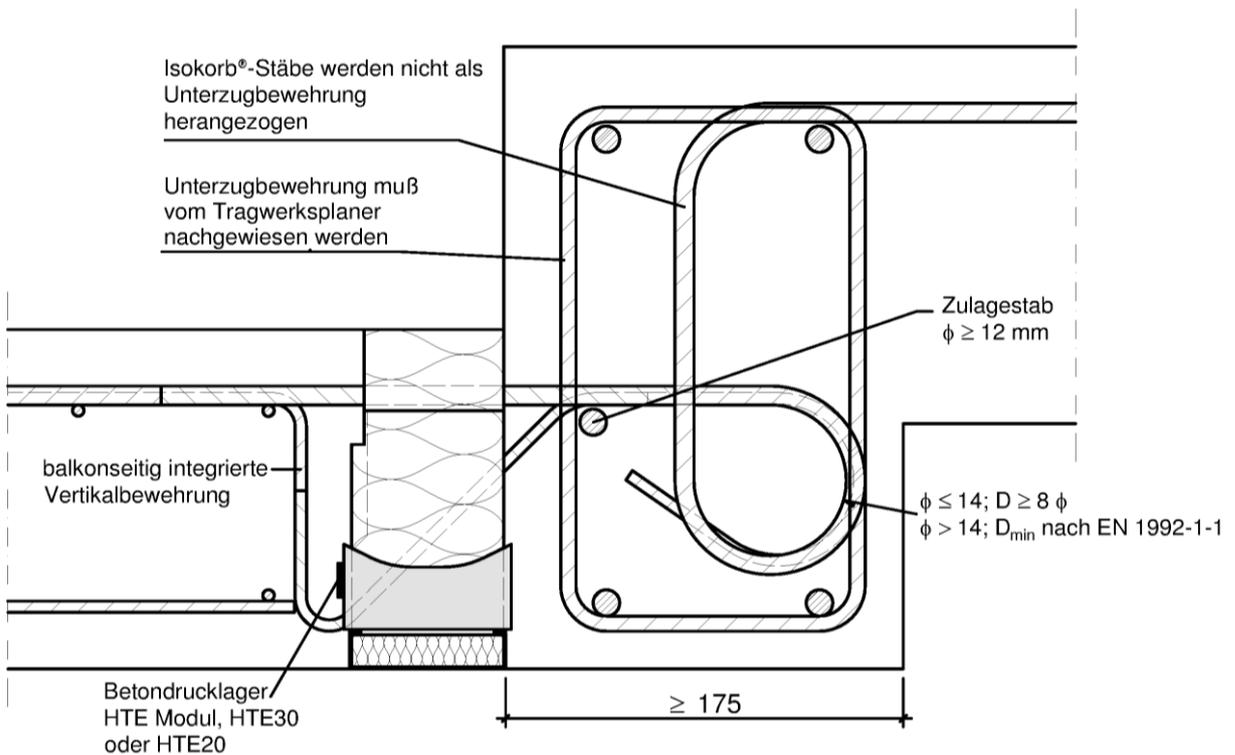


Abb. 18 Schöck Isokorb® Typ K (Variante Höhenversatz) mit CCE

Schöck Isokorb® mit Betondruckelementen

Verwendungszweck

Einbaubestimmungen

Typ K mit CCE bei indirekter Lagerung und Variante Höhenversatz - Dämmstoffstärke 80 - 120mm

Anhang B6

Werden die an Plattenanschlüsse anschließenden Deckenplatten als Elementdeckenplatten ausgeführt, gelten folgende Bedingungen:

- Ortbetonstreifen gemäß Abb. 19 von mindestens 10 cm Breite zwischen Plattenanschluss und anzuschließender Elementdecke ausführen
- Betonzusammensetzung der Ortbetonfuge (Größtkorn der Gesteinskörnung d_g) ist auf diesen Abstand abzustimmen

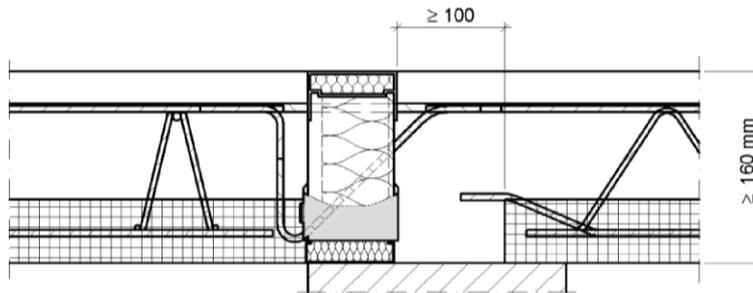


Abb. 19 Schöck Isokorb[®] Typ K mit CCE und Elementplatten

B.2.3 Hinweise zur Verwendung bei Anforderungen an den Brandschutz

Werden brandschutztechnische Anforderungen an die Elemente zur Verbindung von Stahlbetonbauteilen gestellt, sind die Bestimmungen von Abschnitt C.2 einzuhalten.

C.1 Tragfähigkeit

C.1.1 Tragfähigkeit der verwendeten Stäbe

Tabelle C.1: Bemessungswerte bei Zugbeanspruchung für die verwendeten Stäbe

Stab aus	f_{yd} in N/mm ²
B500B NR	435
Rundstahl S355	323
Rundstahl S460	418
Rundstahl S690	627
B500 NR R _{p0,2} 700	609 (für Zugstäbe)
B500 NR R _{p0,2} 800	661 (für Zugstäbe)
B500 NR R _{p0,2} 820	678 (für Zugstäbe)

C.1.2 Bemessungswert der übertragbaren Druckkraft D_{Rd}

C.1.2.1 Allgemein

Der Bemessungswert der übertragbaren Druckkraft D_{Rd} berechnet sich in Abhängigkeit der Drucklagervariante:

$$D_{Rd} = \min \left\{ \begin{array}{l} n \cdot D_{Rd,c} \\ n \cdot D_{Rd,CCE} \end{array} \right.$$

mit:

D_{Rd} ... Bemessungswert der übertragbaren Druckkraft in kN/m
 n ... Vorhandene Anzahl der Drucklagerpaare/m
 $D_{Rd,c}$... Bemessungswert für die Betonkantentragsfähigkeit in kN/ Lagerpaar
 $D_{Rd,CCE}$... Bemessungswert der Drucklagertragsfähigkeit für ein Lagerpaar in kN

C.1.2.2 HTE Modul

$$D_{Rd,CCE} = 34,4 \text{ kN}$$

Tabelle C.2: Bemessungswerte für HTE Modul (ersatzweise HTE30), s. Absch. 2.2.1.2

Mindestachsabstand CCE, Drucklageranzahl/m	Betonfestigkeits- klasse	$D_{Rd,c}$ in kN/Lagerpaar
5,0 cm 11 – 18	C20/25	25,5
	C25/30	31,8
	\geq C30/37	34,4
5,5 cm 11 – 16	C20/25	26,6
	C25/30	33,3
	\geq C30/37	34,4
6,0 cm 11 – 14	C20/25	27,8
	C25/30	34,4
	\geq C30/37	34,4
10,0 cm 4 – 10	C20/25	34,4
	C25/30	34,4
	\geq C30/37	34,4

Bei Anschlusssituationen wie in Anhang B6 Abb. 18 sind die Bemessungswerte nach Tabelle C.2 unter Berücksichtigung von $a_{c,uz}$ zu ermitteln und max. 16 Drucklager zu verwenden.

mit:

$a_{c,uz}$... $a_{c,uz} = (b/220)^2 \leq 1,0$ für $175 \leq b < 220$ mm
 $a_{c,uz} = 1,0$ für $b \geq 220$ mm
 b ... Unterzugsbreite in mm

Überschreitet der Bemessungswert der Druckkraft 350 kN/m, so sind auflagerseitig vier Sonderbügel pro Meter gleichmäßig nach Anhang D5 über die Länge des Anschlusses anzuordnen.

Schöck Isokorb® mit Betondruckelementen

Leistungsmerkmale
Tragfähigkeit

Anhang C2

C.1.2.3 HTE30 und HTE20

$$D_{RD,c} = \frac{1}{1000} \cdot a_{cd} \cdot a_{c,uz} \cdot c_1 \cdot \min\left(\frac{a}{2 \cdot c_1 + 44} \text{ mm}\right) \cdot (f_{ck,cube})^{1/2}$$

mit:

- a_{cd} ... siehe Tabelle C.3
 c_1 ... Randabstand der Lastresultierenden in mm, gemäß Anhang D3
 a ... Achsabstand der Drucklager in mm
 $f_{ck,cube}$... charakteristische Würfeldruckfestigkeit in $\text{N/mm}^2 \leq \text{C30/37}$
 $a_{c,uz}$... $a_{c,uz} = (b/220)^2 \leq 1,0$ für $175 \leq b < 220$ mm
 $a_{c,uz} = 1,0$ für $b \geq 220$ mm
 b ... Unterzugsbreite in mm

Tabelle C.3: Bemessungswerte für HTE30 und HTE20

	Betondrucklager HTE20	Betondrucklager HTE30	
	ohne Sonderbügel	ohne Sonderbügel	mit Sonderbügel ¹⁾
a_{cd}	1,70	1,80	2,23
Mindestachsabstand DL	10,0 cm	10,0 cm	8,0 cm
Drucklager-Anzahl/m	4 – 10	4 – 10	9 – 12
$D_{RD,CCE}$ [kN/Lagerpaar]	38,0	45,0	45,0

¹⁾ Auflagerseitige Anordnung von 4 Sonderbügeln nach Anhang D5 pro Meter gleichmäßig über die Länge des Anschlusses

Schöck Isokorb® mit Betondruckelementen

Leistungsmerkmale
Tragfähigkeit

Anhang C3

C.2 Feuerwiderstand

C.2.1 Leistungsmerkmale bezüglich Tragfähigkeit im Brandfall

Bei Einhaltung der im Anhang C1 bis C3 angegebenen Leistungsmerkmale für den Nachweis unter normalen Temperaturen ist für Anschlüsse mit Schöck-Isokorb[®] gemäß dem vorgesehenen Verwendungszweck auch die Tragfähigkeit im Brandfall für die in Tabelle C.5 angegebene Dauer gewährleistet.

Dies gilt für einen Reduktionsbeiwert η_{fi} gemäß EN 1992-1-2, Abschnitt 2.4.2 bis $\eta_{fi} = 0,7$, für Ausführungen gemäß der Abbildungen 20 bis 24 sowie unter Einhaltung folgender Randbedingungen.

- Die mit dem Schöck Isokorb[®] versehene Anschlussfuge ist an der Oberseite bzw. Ober- und Unterseite mit Brandschutzplatten gemäß Anhang A5 vollflächig zu bekleiden (siehe Anhang C5 und C6).
- Die Brandschutzplatten im Bereich von planmäßigen Zugbeanspruchungen sind entweder mit einem seitlichen Überstand von 10 mm gegenüber dem Dämmstoffkörper (Anhang C5, Abb. 21 und Anhang C6 Abb. 24) oder mit zusätzlichen Dämmstoffbildnern an beiden Seitenflächen (Anhang C5, Abb. 20 und Abb. 22 und Anhang C6, Abb. 23) auszuführen.
- Die erforderlichen Dicken t der Brandschutzplatten, die Mindestachsabstände u und v sowie die Mindestbetondeckung c der Betonstahlbewehrung sind Tabelle C.4 zu entnehmen.

Tabelle C.4: Mindestmaße c , u und v und erforderliche Dicke der Brandschutzplatten t in [mm]

min c [mm]	30
min u [mm]	35
min t [mm]	Gemäß Datenblatt
v_1/v_2 ^{*)} [mm]	20/21

^{*)} siehe Anhang C5

Tabelle C.5: Feuerwiderstandsdauer (Tragfähigkeit)

Ausführungsvariante gemäß	Feuerwiderstandsdauer (Tragfähigkeit) in Minuten
Abb.20	120
Abb.21	120
Abb.22	120
Abb.23	60
Abb.24	60

Schöck Isokorb[®] mit Betondruckelementen

Leistungsmerkmale
Tragfähigkeit im Brandfall

Anhang C4

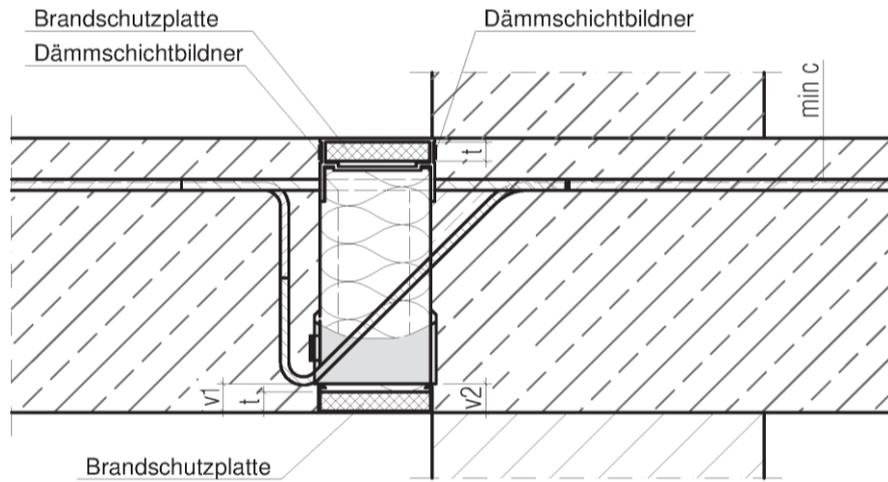


Abb. 20 Schöck Isokorb® Typ K und Typ KF mit CCE

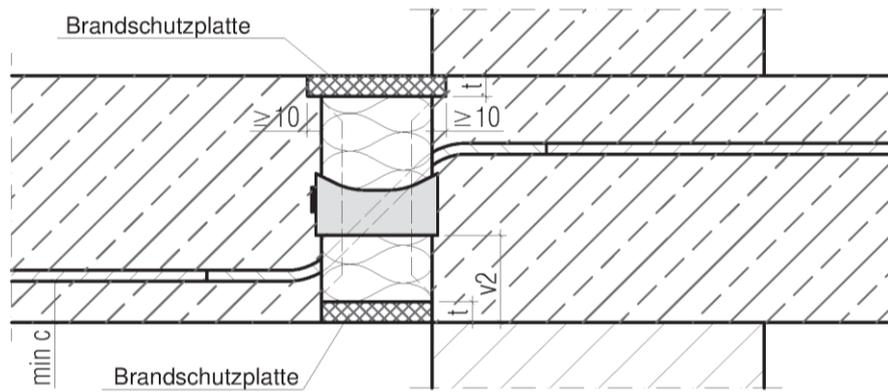


Abb. 21 Schöck Isokorb® Typ Q mit CCE

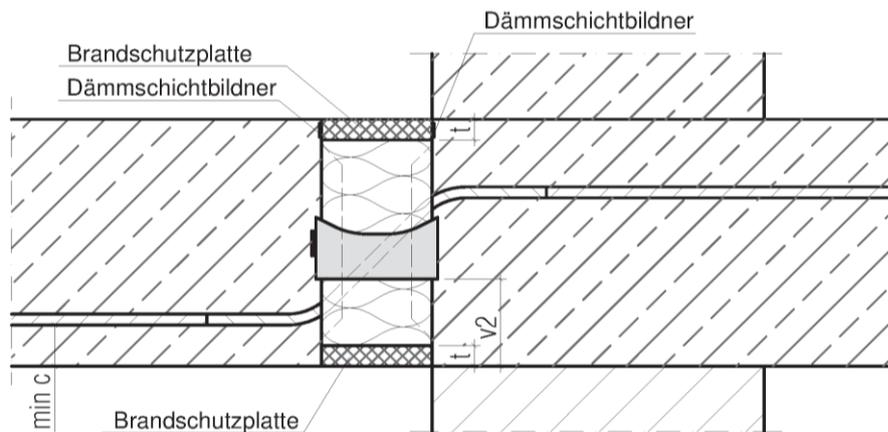


Abb. 22 Schöck Isokorb® Typ Q mit CCE

Schöck Isokorb® mit Betondruckelementen

Leistungsmerkmale
Tragfähigkeit im Brandfall

Anhang C5

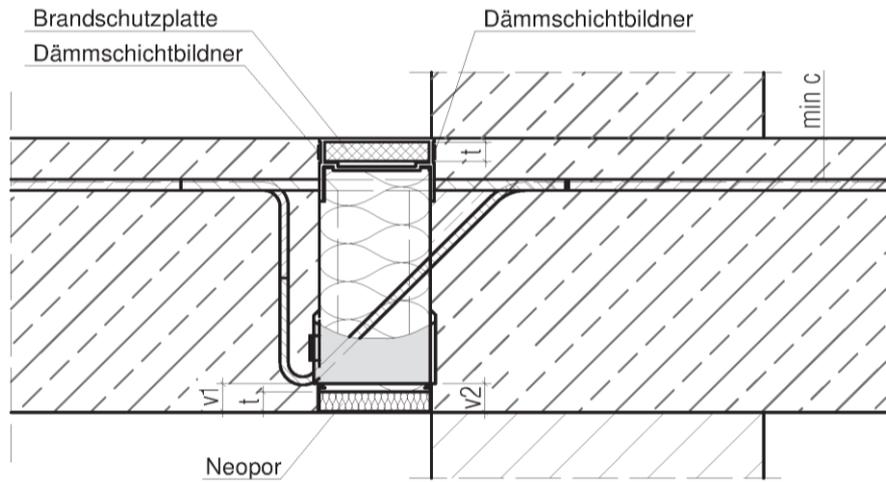


Abb. 23 Schöck Isokorb[®] Typ K und Typ KF mit CCE

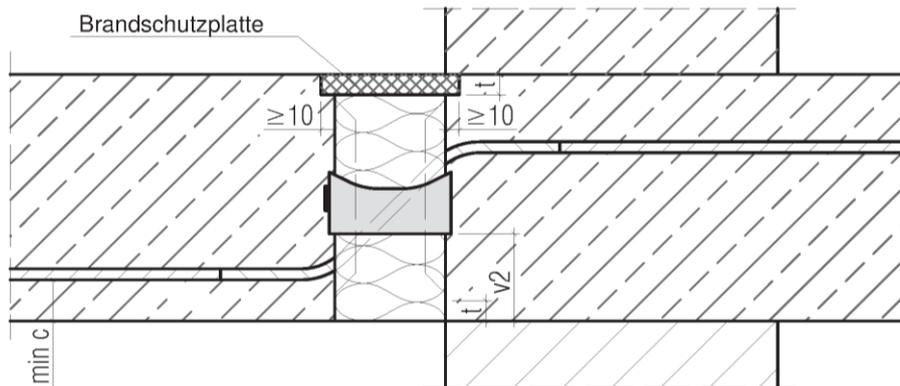


Abb. 24 Schöck Isokorb[®] Typ Q mit CCE

elektronische Kopie der eta des dibt: eta-17/0261

Schöck Isokorb[®] mit Betondruckelementen

Leistungsmerkmale
Tragfähigkeit im Brandfall

Anhang C6

C.2.2 Feuerwiderstandsfähigkeit des Bauteils (informativ)

Decken- oder Dachkonstruktionen sowie Balkon- und Laubengangkonstruktionen, die gemäß dem vorgesehenen Verwendungszweck mit dem Schöck Isokorb® - wie in Anhang C5 und C6 dargestellt - an Stahlbetonbauteile angeschlossen werden, können hinsichtlich des Feuerwiderstandes gemäß EN 13501-2, wie in Tabelle C.6 angegeben, klassifiziert werden. Folgende Randbedingungen sind dabei zu beachten:

- Die Leistung hinsichtlich der Tragfähigkeit im Brandfall wurde für den Schöck Isokorb® erklärt.
- Siehe Anhang C4, Spiegelstrich 1 bis 3 sowie Tabelle C.4.
- Bei Decken- und Dachkonstruktionen sind die Anschlüsse der übrigen, nicht mit dem Schöck Isokorb® angeschlossenen Ränder der Decken- oder Dachkonstruktionen an anschließende oder unterstützende Bauteile gemäß den Bestimmungen der Mitgliedstaaten für den entsprechenden Feuerwiderstand nachzuweisen.

Tabelle C.6: Klassifizierung des Bauteils

Ausführungs- variante	Decken- oder Dachkonstruktion mit raumabschließender Funktion	Balkon- und Laubengang- konstruktion
Abb. 20	REI 120	R 120
Abb. 21	REI 120	R 120
Abb. 22	REI 120	R 120
Abb. 23	REI 60	R 60
Abb. 24	REI 60	R 60

Schöck Isokorb® mit Betondruckelementen

Klassifizierung des Bauteils (informativ)
Feuerwiderstandsfähigkeit

Anhang C7

C.3 Wärmedurchlasswiderstand

Der äquivalente Wärmedurchlasswiderstand $R_{eq,TI}$ des Schöck Isokorb[®] wird nach EN ISO 6946 und EN ISO 10211 mittels Finite-Elemente-Methode und einem detaillierten 3D-Modell an der in Abbildung 25 dargestellten Konstruktion bestimmt:

$$R_{cal} = R_{eq,TI} + R_{con}$$

$$R_{eq,TI} = R_{cal} - R_{con} = R_{cal} - \frac{0,06 \text{ m}}{2,3 \text{ W/(m}^* \text{K)}}$$

$$\lambda_{eq,TI} = \frac{d_{n,TI}}{R_{eq,TI}}$$

mit

R_{cal} berechneter Wärmedurchlasswiderstand für die Konstruktion in Abb. 25

$R_{eq,TI}$ äquivalenter Wärmedurchlasswiderstand des tragenden Wärmedämmelementes

R_{con} Wärmedurchlasswiderstand der Betonstreifen

$d_{n,TI}$ Nenndicke des tragenden Wärmedämmelementes

$\lambda_{eq,TI}$ äquivalente Wärmeleitfähigkeit des tragenden Wärmedämmelementes

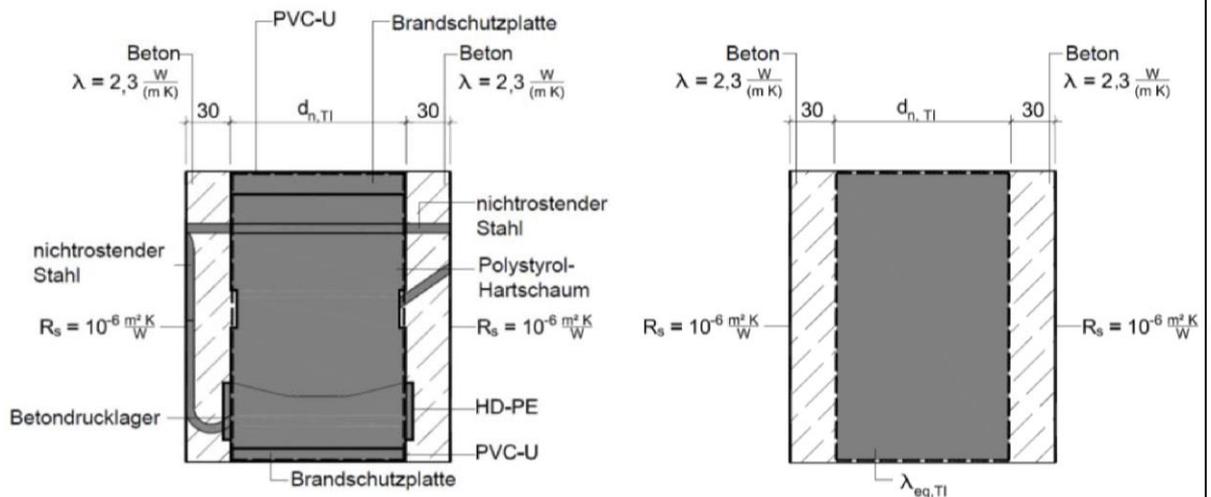


Abb. 25 Querschnitt der Konstruktion zur Bestimmung des äquivalenten Wärmedurchlasswiderstandes $R_{eq,TI}$ sowie vereinfachtes Modell mit $\lambda_{eq,TI}$

Die Bemessungswerte der Wärmeleitfähigkeit der Komponenten können der Tabelle C.7 entnommen werden.

Schöck Isokorb[®] mit Betondruckelementen

Leistungsmerkmale
Wärmedurchlasswiderstand

Anhang C8

Tabelle C.7: Bemessungswerte der Wärmeleitfähigkeiten

Material	Bemessungswert der Wärmeleitfähigkeit λ [W/(m*K)]	Datengrundlage
Hochleistungsfeinbeton	Gemäß technischer Dokumentation	Gemäß EN 12664 und EN ISO 10456
Polystyrol-Hartschaum (EPS)	0,031	Gemäß EN 13163 und EN ISO 10456
Nichtrostender Stahl	13-15	Gemäß EN 10088-1
PE-HD	0,5	Gemäß EN ISO 10456
PVC-U	0,17	Gemäß EN ISO 10456
Brandschutzplatte	Gemäß technischer Dokumentation	Gemäß EN ISO 12664 und EN ISO 10456

Schöck Isokorb[®] mit Betondruckelementen

Leistungsmerkmale
Wärmedurchlasswiderstand

Anhang C9

D.1 Bemessung

D.1.1 Allgemeines

- Bemessung nach EN 1992-1-1 und EN 1993-1-1 (im Bereich der Dämmschicht)
- Statischer Nachweis ist für jeden Einzelfall zu erbringen
- Typengeprüfte Bemessungstabellen dürfen verwendet werden

Ermittlung der Schnittgrößen:

- Nur durch linear-elastische Verfahren
- Verfahren mit Umlagerung der Schnittgrößen, der Plastizitätstheorie und nichtlineare Verfahren sind nicht anwendbar
- Grundsätze für die Bemessung von Stabwerken nach EN 1992-1-1, Abschnitt 5.6.4 sind anzuwenden
- Durch Fachwerkmodelle nach Anhang D3 mit $z = z_{\text{Fachwerk}}$
- Schnittgrößen M_{Ed} und V_{Ed} in Bemessungsschnitt ansetzen
- Querkraftstäbe erhalten nur Zugkräfte
- veränderliche Momente und Querkräfte entlang des Plattenrandes berücksichtigen (siehe Abschnitt B.1.1)
- Die in der Dämmschicht erforderliche Querkraftbewehrung bestimmt nicht die Mindestplattendicke nach EN 1992-1-1, Abschnitt 9.3.2(1)

Bauseitige Vertikalbewehrung an den Stirnflächen, die den anzubindenden Bauteilen zugewandt sind:

- Die erforderliche Vertikalbewehrung ergibt sich aus Aufhänge- und Spaltzugbewehrung, wobei mindestens eine konstruktive Randeinfassung nach Abschnitt B.2.2 anzuordnen ist

$$V = \max \left\{ \begin{matrix} R \\ A+S \end{matrix} \right.$$

mit:

- | | | |
|---|-----|--|
| V | ... | bauseitige Vertikalbewehrung |
| R | ... | konstruktive Randeinfassung nach Abschnitt B.2.2 |
| A | ... | Aufhängebewehrung |
| S | ... | Spaltzugbewehrung |

- A – Aufhängebewehrung

Balkenseitig ist eine Aufhängebewehrung anzuordnen, wenn die Drucklager in höherer Anzahl als die Querkraftstäbe vorhanden sind. Die erforderliche Aufhängebewehrung ist über die gesamte Höhe bis in den Zuggurt des angeschlossenen Bauteils zu führen.

$$A = \frac{V_{\text{Ed}}}{f_{\text{yd}}} \cdot \left(1 - \frac{n_{\text{Q-Stab}}}{n_{\text{CE}}} \right) \text{ mit } \frac{n_{\text{Q-Stab}}}{n_{\text{CE}}} \leq 1$$

mit:

- | | | |
|---------------------|-----|---------------------------------|
| A | ... | erforderliche Aufhängebewehrung |
| $n_{\text{Q-Stab}}$ | ... | Anzahl der Querkraftstäbe |
| n_{CE} | ... | Anzahl der Drucklager |
| V_{Ed} | ... | gesamte einwirkende Querkraft |

Schöck Isokorb® mit Betondruckelementen

Bemessung
Allgemeines

Anhang D1

- S – Spaltzugbewehrung

o Balkonseite:

$$Z_{Sd} = 0,25 \cdot D_{Ed} \left(1 - \frac{a}{2 \cdot c_1} \right)$$

$$S_B = \frac{Z_{Sd}}{f_{yd}}$$

mit:

- Z_{sd} ... resultierende Spaltzugkraft
 D_{Ed} ... rechtwinklig und mittig auf die Teilfläche einwirkende Druckkraft nach Anhang D3
 a ... Seitenlänge der Teilfläche, auf welche D_{Ed} wirkt
 20 mm für HTE20
 30 mm für HTE30 und HTE Modul
 c_1 ... Randabstand der Lastresultierenden (Anhang D3)
 S_B ... Balkenseitig erforderliche Spaltzugbewehrung

o Deckenseite:

$$S_D = \begin{cases} 0 & \text{für direkte Lagerung} \\ S_B & \text{für indirekte Lagerung} \end{cases}$$

mit:

- S_D ... Deckenseitig erforderliche Spaltzugbewehrung

- Bei nach oben gerichteten (abhebenden) Querkräften oder für obenliegenden Druckgurt und unten liegenden Zuggurt sind die Angaben für die bauseitige Vertikalbewehrung sinngemäß für den entgegengesetzten Lastabtrag umzustellen
- Anrechenbare Vertikalbewehrung:
- o konstruktive Randeinfassung nach Abschnitt B.2.2
 - o Gitterträger mit einem maximalen Abstand von 100 mm ab Dämmfuge
 - o Sonderbügel (nur auf Spaltzugbewehrung anrechenbar)
 - o vertikale Schenkel der Querkraftstäbe bei den Isokorb[®] Typen K und KF, wenn der Achsabstand zwischen Querkraftstäben und bauseitiger Anschlussbewehrung ≤ 2 cm

Schöck Isokorb[®] mit Betondruckelementen

Bemessung
Allgemeines

Anhang D2

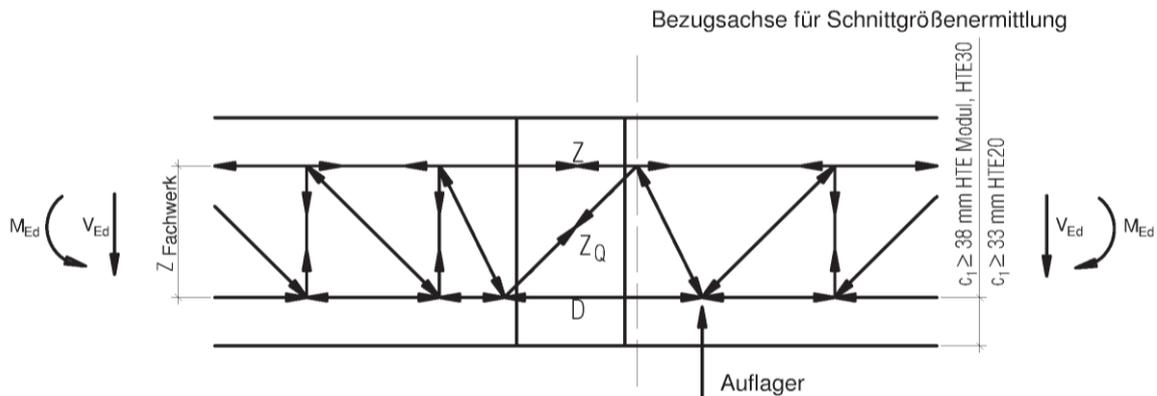


Abb. 26 Schöck Isokorb® Typ K und KF (Variante mehrteilig)

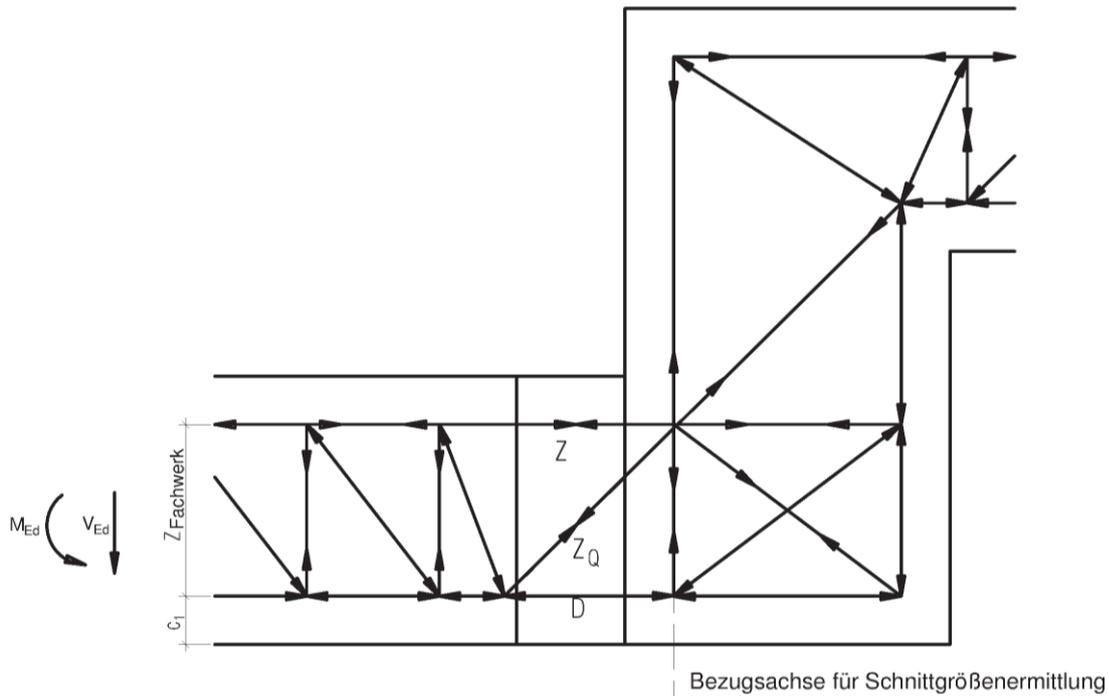


Abb. 27 Schöck Isokorb® Typ K (Variante Höhenversatz)

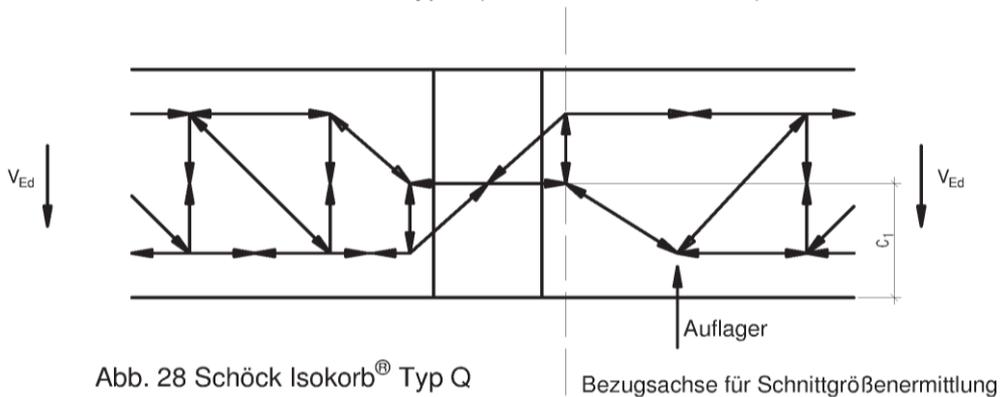


Abb. 28 Schöck Isokorb® Typ Q

Schöck Isokorb® mit Betondruckelementen

Bemessung

Fachwerkmodelle, Dämmstoffstärke 80 - 120 mm

Anhang D3

D.1.2 Nachweise im Grenzzustand der Tragfähigkeit

D.1.2.1 Nachweis der Druckglieder

D.1.2.1.1 Betondrucklager HTE Modul

- Bemessungswert D_{Rd} nach Abschnitt C.1.2.1 unter Beachtung von Abschnitt C.1.2.2
- Bemessungswert gilt auf der sicheren Seite liegend auch für Betondrucklager HTE30

D.1.2.1.2 Betondrucklager HTE30 und HTE20

- Bemessungswert für die Drucklagerkraft nach Abschnitt C.1.2.1 unter Beachtung von Abschnitt C.1.2.3

D.1.2.2 Nachweis der Zugstäbe und Querkraftstäbe

- Nachweis nach EN 1993-1-4 mit Bemessungswerten nach Tabelle C.1
- Nachweis der Schweißverbindung zwischen Betonstahl und nichtrostendem Betonstahl bzw. Rundstahl nicht erforderlich

D.1.2.3 Querkrafttragfähigkeit im Bereich der Dämmfuge

- Querkrafttragfähigkeit der anschließenden Deckenplatte nach EN 1992-1-1, Abschnitt 6.2
- Nachweis des erforderlichen Biegerollendurchmessers kann bei Einhaltung der beiden folgenden Bedingungen entfallen:
 - o Biegerollendurchmesser gemäß den Anhängen B5, D5, D7 und D8
 - o Achsabstand der Querkraftstäbe im Mittel und zum freien Rand bzw. zur Dehnungsfuge ≥ 10 cm (siehe Abschnitt A.2).
- Achsabstand < 10 cm: Nachweis des erforderlichen Biegerollendurchmesser ist nach EN 1992-1-1, Abschnitt 8.3 zu führen

D.1.2.4 Nachweis der Ermüdung infolge Temperaturdifferenz

- Nachweis durch Begrenzung der Fugenabstände nach Tabelle B.1

Schöck Isokorb® mit Betondruckelementen

Bemessung
Nachweise im Grenzzustand der Tragfähigkeit

Anhang D4

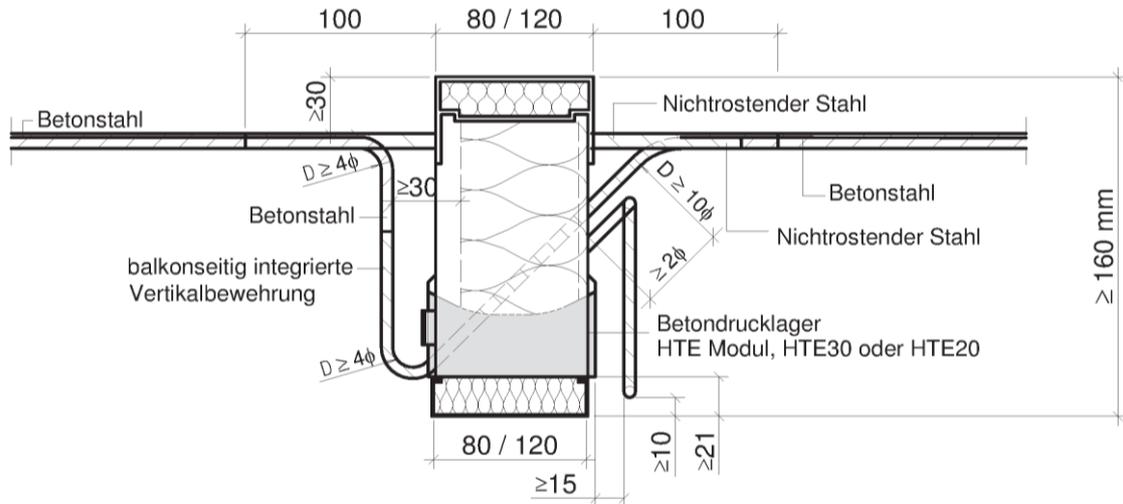


Abb. 29 Schöck Isokorb Typ K¹⁾ mit integrierter Vertikalbewehrung gem. Abschn. D.1.1 und Sonderbügel

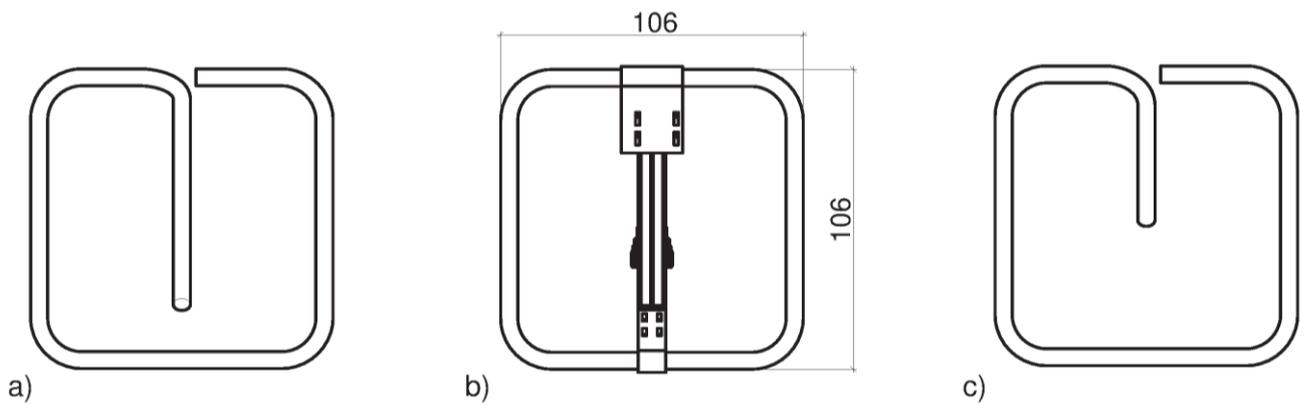


Abb. 30 Sonderbügel nichtrostender Stahl

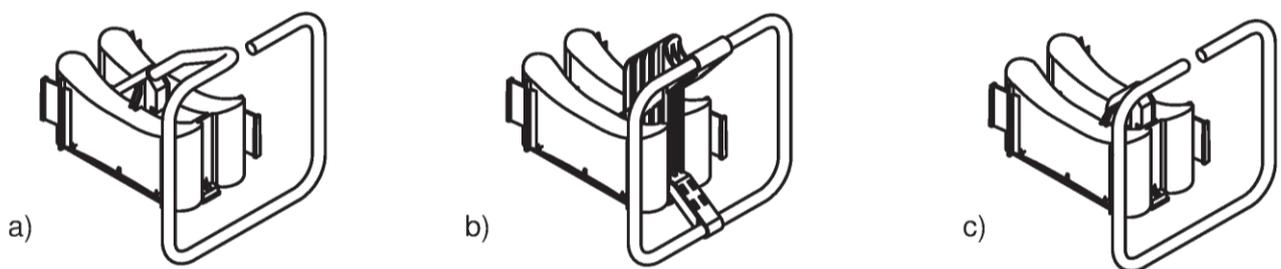


Abb. 31 Betondrucklager mit Sonderbügel

¹⁾ Spezifizierung der Werkstoffe s. Abschn. A.3

Schöck Isokorb[®] mit Betondruckelementen

Bemessung

Typ K - Varianten Sonderbügelhalterung Dämmstoffstärke 80 - 120 mm

Anhang D5

D.1.2.5 Festlegungen für die Nachweise im Krafeinleitungsbereich der Betonbauteile

- Querkrafttragfähigkeit der ungestörten Platten nach EN 1992-1-1, Abschnitt 6.2
- Für Bemessungswert der Querkrafttragfähigkeit der Platten ohne Querkraftbewehrung wird eine gleichmäßig über die Betondruckzone verteilte Querkraft zugrunde gelegt, daher sind die Elemente mit gleichmäßigem Abstand einzubauen

D.1.2.6 Verankerungslängen und Übergreifungsstöße der durch die Wärmdämmschicht führenden Stäbe

- Zur Verankerung und Übergreifung nur die gerippten Stababschnitte heranziehen
- Zugstäbe sind mit Zugstäben der angrenzenden Platten zu stoßen
- Bei Verwendung von abgestuften Zugstäben (siehe Anhang A4) ist der Zuschlag der Übergreifungslänge Δl_0 nach Anhang A4 Abb. 11 zu berücksichtigen
- Verankerung der Querkraftstäbe gemäß Anhang D7, sofern sich nicht nach EN 1992-1-1, Gleichung (8.10) höhere Werte ergeben
- Werden Querkraftstäbe und Druckglieder nicht in einer Ebene verlegt, Verankerungslänge für Querkraftstäbe in der Druckzone wie in der Zugzone bestimmen

Zur Aufnahme der entstehenden Querkraftkräfte ist zusätzlich zur Querbewehrung gemäß EN 1992-1-1 Abschnitt 8.4.1 im Übergreifungsbereich der Stäbe bei einem Achsabstand > 20 mm eine Querbewehrung gemäß EN 1992-1-1, Abschnitt 8.7.4 anzuordnen und am Querschnittsrand zu verankern.

Im Bereich der Schöck-Isokörbe® ist eine Staffelung der Zugbewehrung nicht zulässig.

Plattenanschlüsse übertragen ausschließlich Querkraft:

- Zugbewehrung der anzuschließenden Platte ist an der Stirnseite mittels Haken in der Druckzone zu verankern
- Alternative: Steckbügel an jedem Querkraftstab oder Gitterträger, bei Verwendung von Gitterträgern muss die Zugbewehrung über den Gitterträgeruntergurten liegen (siehe auch Abschnitt B.2.2).
- Ausführung des Querkraftstabes in abgebogener Form möglich, mit angegebenen Konstruktionsdetails nach Anhang D8

Schöck Isokorb® mit Betondruckelementen

Bemessung
Nachweise im Grenzzustand der Tragfähigkeit

Anhang D6

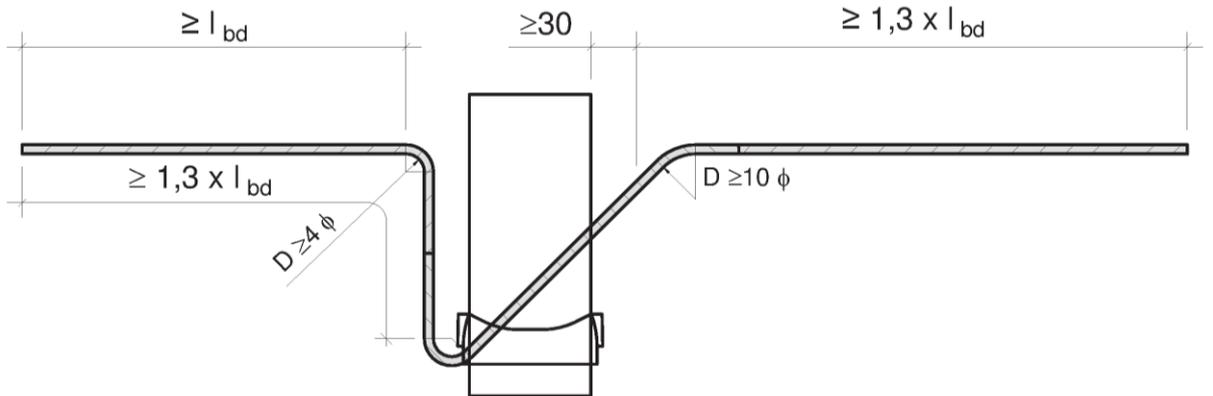


Abb. 32 Schöck Isokorb® Typ K / KF (Variante mehrteilig)

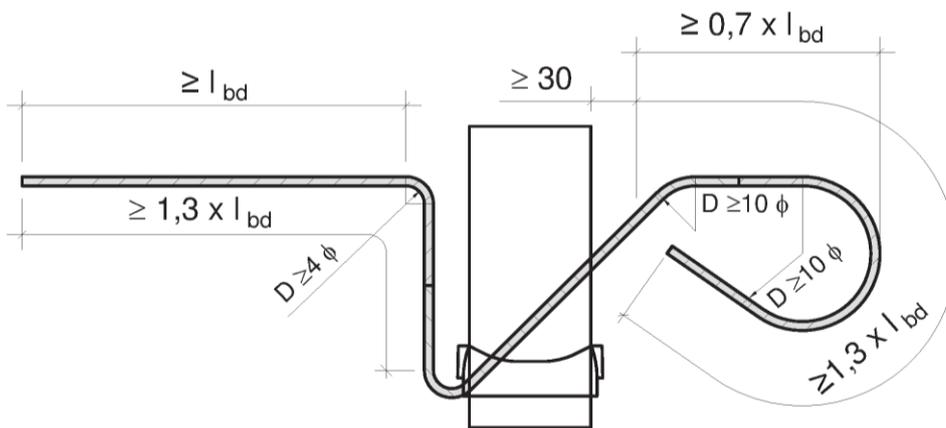


Abb. 33 Schöck Isokorb® Typ K (Variante Höhenversatz)

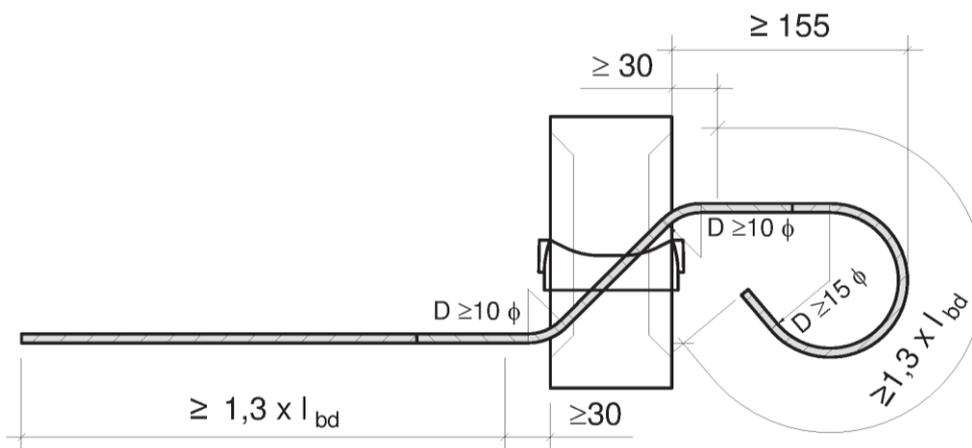


Abb. 34 Schöck Isokorb® Typ Q

mit $l_{bd} \geq l_{b, \min}$ nach EN 1992-1-1

Schöck Isokorb® mit Betondruckelementen

Bemessung

Verankerungs- und Übergreifungslängen der Querkraftstäbe bei CCE
Dämmstoffstärke 80 - 120 mm

Anhang D7

Schöck Isokorb® Typ Q

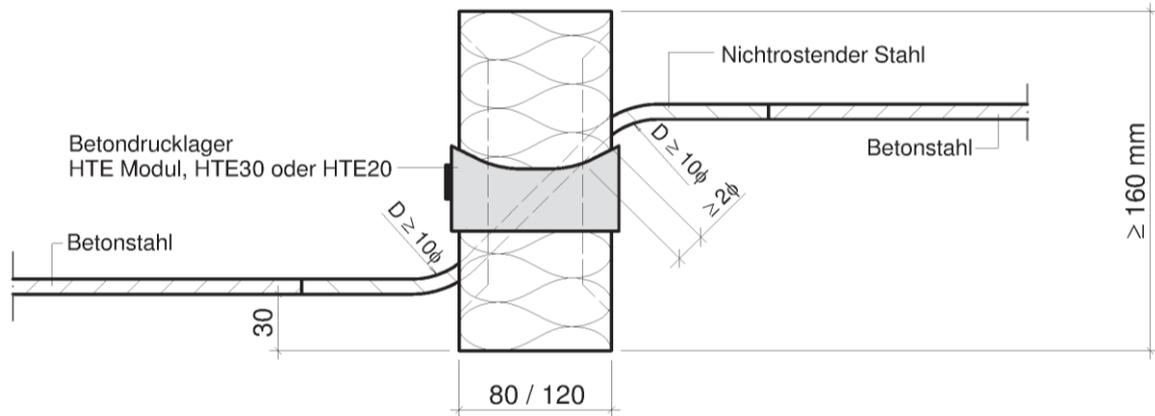


Abb. 35 Schöck Isokorb® Typ Q mit CCE

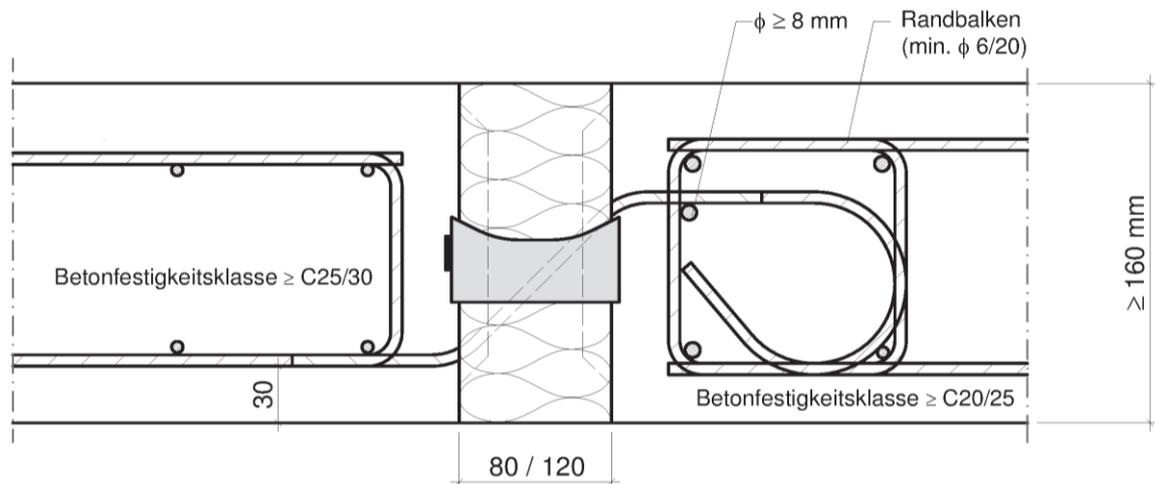


Abb. 36 Beispiel Schöck Isokorb® Typ Q mit CCE und Ausführung als Randbalken.

Spezifizierung der Werkstoffe siehe Abschnitt A.3

Schöck Isokorb® mit Betondruckelementen

Bemessung

Typ Q mit CCE, Dämmstoffstärke 80 - 120 mm

Anhang D8

D.1.3 Nachweise im Grenzzustand der Gebrauchstauglichkeit

D.1.3.1 Begrenzung der Rissbreiten

- Es gilt EN 1992-1-1, Abschnitt 7.3
- An der Stirnseite der Fugen sowie im Kräfteeinleitungsbereich ist kein zusätzlicher Nachweis erforderlich, wenn die Regelungen dieser europäisch technischen Bewertung eingehalten werden

D.1.3.2 Begrenzung der Verformungen

Bei der Berechnung der Durchbiegung sind folgende Einflussfaktoren zu berücksichtigen:

- elastische Verformungen des Plattenanschlusses und des angrenzenden Plattenbetons
- Temperaturdehnungen

Nachweis der Verformungen:

- quasi-ständige Einwirkungskombination ansetzen, gemäß den Anhängen D10 und D11
- Modell für Ermittlung der Biegeverformung in der Fuge: siehe Anhänge D10 und D11
- elastische Verformungen der Zugstäbe in Abhängigkeit der ansetzbaren Streckgrenzen (Tabelle C.1) ermitteln

Schöck Isokorb® mit Betondruckelementen

Bemessung

Nachweise im Grenzzustand der Gebrauchstauglichkeit

Anhang D9

Zugband: $\Delta l_t = \varepsilon_t \cdot l_{\text{eff.t}}$

Drucklager: $\Delta l_{d1} = \varepsilon_d \cdot l_{\text{eff.d}}$ mit $E_d = 45.000 \text{ N/mm}^2$

Angrenzende Materialien: $\Delta l_{d2, \text{GZG}} = 0,275 \text{ mm}$

Druckgurt: $\Delta l_d = \Delta l_{d1} + \Delta l_{d2}$

Drehwinkel in der Fuge: $\alpha_{\text{Fuge}} = \frac{\Delta l_t - \Delta l_d}{z}$

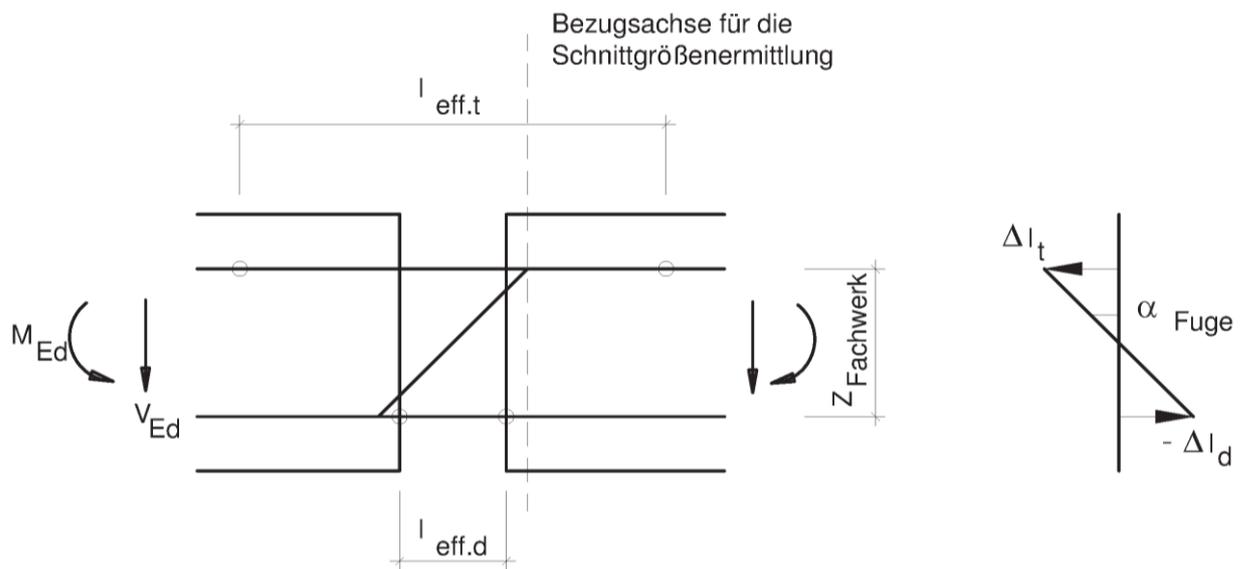


Abb. 37 Modell für die Ermittlung der Biegeverformung in der Fuge

Schöck Isokorb® mit Betondruckelementen

Bemessung

Modell zur Ermittlung der Biegeverformung in der Fuge - Dämmstoffstärke 80 - 120 mm

Anhang D10

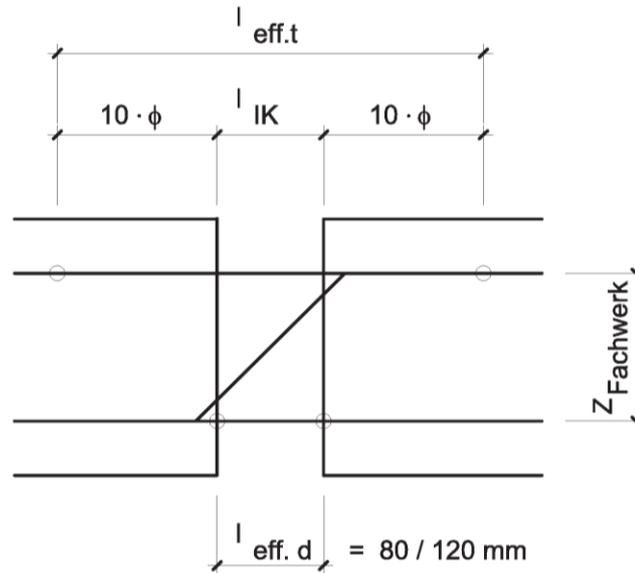


Abb.38 l_{eff} für nichtrostenden gerippten Stabstahl gem. Abschn. A.3 und CCE

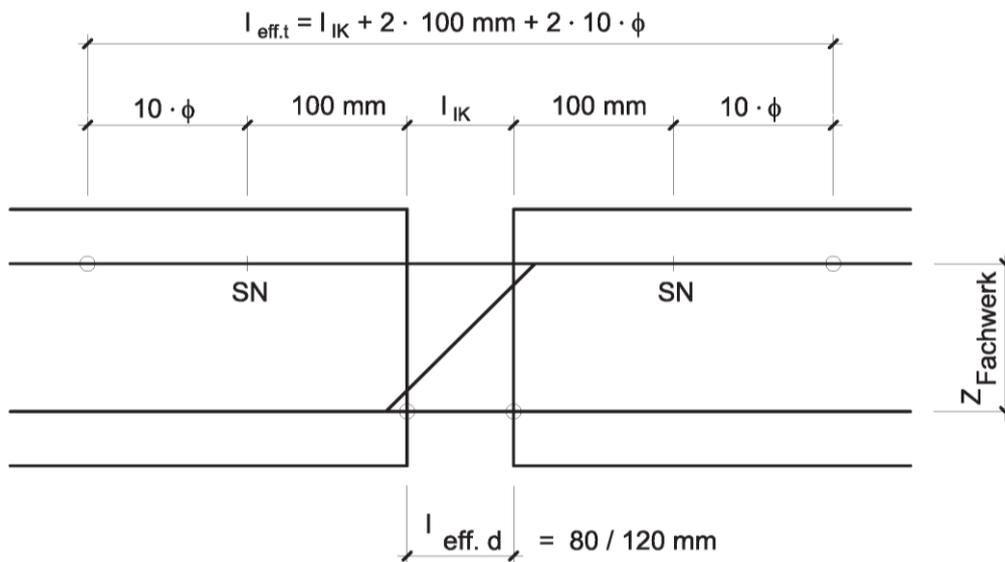


Abb. 39 l_{eff} für nichtrostenden glatten Stabstahl Fkl.
S355, S460, S690 gem. Abschn. A.3 und CCE

SN = Schweißnaht

Schöck Isokorb® mit Betondruckelementen

Bemessung

Bestimmung l_{eff} - Dämmstoffstärke 80 - 120 mm

Anhang D11