

**Allgemeine
bauaufsichtliche
Zulassung/
Allgemeine
Bauartgenehmigung**

**Zulassungsstelle für Bauprodukte und Bauarten
Bautechnisches Prüfamnt**

Eine vom Bund und den Ländern
gemeinsam getragene Anstalt des öffentlichen Rechts
Mitglied der EOTA, der UEAtc und der WFTAO

Datum:

24.10.2019

Geschäftszeichen:

III 32-1.6.20-278/19

Nummer:

Z-6.20-2283

Geltungsdauer

vom: **2. November 2019**

bis: **2. November 2021**

Antragsteller:

Peneder Bau-Elemente GmbH

Ritzling 9

4904 ATZBACH

ÖSTERREICH

Gegenstand dieses Bescheides:

T 30-1-FSA "FN30/FM30" bzw. T 30-1-RS-FSA "FM30" bzw.

T 30-2-FSA "FN30/FM30" bzw. T 30-2-RS-FSA "FM30"

Der oben genannte Regelungsgegenstand wird hiermit allgemein bauaufsichtlich zugelassen/
genehmigt.

Dieser Bescheid umfasst 15 Seiten und zwei Anlagen.

DIBt

I ALLGEMEINE BESTIMMUNGEN

- 1 Mit diesem Bescheid ist die Verwendbarkeit bzw. Anwendbarkeit des Regelungsgegenstandes im Sinne der Landesbauordnungen nachgewiesen.
- 2 Dieser Bescheid ersetzt nicht die für die Durchführung von Bauvorhaben gesetzlich vorgeschriebenen Genehmigungen, Zustimmungen und Bescheinigungen.
- 3 Dieser Bescheid wird unbeschadet der Rechte Dritter, insbesondere privater Schutzrechte, erteilt.
- 4 Dem Verwender bzw. Anwender des Regelungsgegenstandes sind, unbeschadet weitergehender Regelungen in den "Besonderen Bestimmungen", Kopien dieses Bescheides zur Verfügung zu stellen. Zudem ist der Verwender bzw. Anwender des Regelungsgegenstandes darauf hinzuweisen, dass dieser Bescheid an der Verwendungs- bzw. Anwen- dungsstelle vorliegen muss. Auf Anforderung sind den beteiligten Behörden ebenfalls Kopien zur Verfügung zu stellen.
- 5 Dieser Bescheid darf nur vollständig vervielfältigt werden. Eine auszugsweise Veröffentlichung bedarf der Zustimmung des Deutschen Instituts für Bautechnik. Texte und Zeichnungen von Werbeschriften dürfen diesem Bescheid nicht widersprechen, Übersetzungen müssen den Hinweis "Vom Deutschen Institut für Bautechnik nicht geprüfte Übersetzung der deutschen Originalfassung" enthalten.
- 6 Dieser Bescheid wird widerruflich erteilt. Die Bestimmungen können nachträglich ergänzt und geändert werden, insbesondere, wenn neue technische Erkenntnisse dies erfordern.
- 7 Dieser Bescheid bezieht sich auf die von dem Antragsteller gemachten Angaben und vorgelegten Dokumente. Eine Änderung dieser Grundlagen wird von diesem Bescheid nicht erfasst und ist dem Deutschen Institut für Bautechnik unverzüglich offenzulegen.
- 8 Die von diesem Bescheid umfasste allgemeine Bauartgenehmigung gilt zugleich als allge- meine bauaufsichtliche Zulassung für die Bauart.

II BESONDERE BESTIMMUNGEN

1 Regelungsgegenstand und Verwendungs- bzw. Anwendungsbereich

1.1 Zulassungsgegenstand und Verwendungsbereich

1.1.1 Zulassungsgegenstände sind die Feuerschutzabschlüsse "FN30/FM30" und "FM30" als einflügelige bzw. zweiflügelige Konstruktionen.

a) Der Zulassungsgegenstand "FN30/FM30" erfüllt die Anforderungen an einen Feuerschutzabschluss der Feuerwiderstandsklasse T 30 nach DIN 4102-5¹ und ist damit im bauaufsichtlichen Sinne verwendbar als feuerhemmender, dichtschießender und selbstschließende Abschluss (siehe Abschnitte 2.1.1 und 2.1.2)

b) Der Zulassungsgegenstand "FM30" erfüllt die Anforderungen an einen Feuerschutzabschluss der Feuerwiderstandsklasse T 30 nach DIN 4102-5¹ sowie an einen Rauchschutzabschluss nach DIN 18095-1² und ist damit im bauaufsichtlichen Sinne verwendbar als feuerhemmender, rauchdichter und selbstschließender Abschluss (siehe Abschnitte 2.1.1 und 2.1.3).

Der jeweilige Zulassungsgegenstand wird im Folgenden Feuerschutzabschluss genannt.

1.1.2 Der Feuerschutzabschluss besteht im Wesentlichen aus dem/den Flügel/n und der Zargenkonstruktion sowie den Zubehörteilen. (siehe Anlage 1).

Der Feuerschutzabschluss besteht im Wesentlichen aus speziellen Stahlblechen und Brandschutzeinlagen. Der/Die Türflügel darf/dürfen auch mit Glasausschnitt ausgeführt werden.

Dabei kann der Türflügel mit Glasausschnitt aus einem Aluminiumrahmen, einer mittig angeordnete speziellen Brandschutzscheibe und beidseitig, außen angeordneten, speziellen geklebten Glaselementen hergestellt werden. Diese Glaselemente bestehen aus Scheiben aus thermisch vorgespanntem Kalknatron-Einscheibensicherheitsglas (ESG), die auf umlaufende Rahmen aus Aluminium-Profilen geklebt sind.

Einzelheiten zum konstruktiven Aufbau des Feuerschutzabschlusses, insbesondere Details zu Abmessungen, Werkstoffen und Ausführungsvarianten sowie erforderlichen Zubehörteilen, sind beim Deutschen Institut für Bautechnik hinterlegt (Dokument A³).

1.1.3 Feuerschutzabschlüsse nach der von diesem Bescheid erfassten allgemeinen bauaufsichtlichen Zulassung dienen nach Maßgabe bauordnungsrechtlicher Vorschriften zum Verschließen von Öffnungen in mindestens feuerhemmenden Innenwänden.

Der Feuerschutzabschluss ist in brandschutztechnischer Hinsicht zur Verwendung in Innenwänden/an Bauteilen im Innenbereich nachgewiesen. Nachweise zum Wärme- und/oder Schallschutz, sowie weitere Nachweise der Gebrauchstauglichkeit und Dauerhaftigkeit sind mit der von diesem Bescheid erfassten allgemeinen bauaufsichtlichen Zulassung nicht erbracht, sondern ggf. für den speziellen Verwendungsfall - unter Berücksichtigung der Bestimmungen dieser allgemeinen bauaufsichtlichen Zulassung - zu führen.

1.2 Anwendungsbereich

1.2.1 Einbau

Der Feuerschutzabschluss darf nur in Wände/an Bauteile gemäß Abschnitt 3.2 eingebaut/angeschlossen werden.

¹ DIN 4102-5:1977-09 Brandverhalten von Baustoffen und Bauteilen; Feuerschutzabschlüsse, Abschlüsse in Fahrschachtwänden und gegen Feuer widerstandsfähige Verglasungen; Begriffe, Anforderungen und Prüfungen

² DIN 18095-1:1988-10 Türen; Rauchschutztüren; Begriffe und Anforderungen

³ Der Antragsteller/Hersteller hat das Dokument der zuständigen Bauaufsichtsbehörde auf Verlangen vorzulegen und - soweit es für die Fremdüberwachung benötigt wird - den dafür zuständigen Stellen zur Verfügung zu stellen.

Einzelheiten zum Einbau des Feuerschutzabschlusses sind beim Deutschen Institut für Bautechnik hinterlegt (Dokument B^{3,4}) und in der Einbauanleitung gemäß Abschnitt 2.2.3 angegeben.

Änderungen sind nur zulässig, wenn sie die Eigenschaften des Feuerschutzabschlusses nicht wesentlich beeinflussen (Anlage 2/siehe Abschnitt 4.4).

Der einflügelige Feuerschutzabschluss nach Anlage 1 in den Abmessungen (Breite x Höhe) 744 - 1000 mm x 684 - 1000 mm darf nicht fußbodengleich (sog. Anwendung in größerer Höhe) eingebaut werden (siehe Abschnitte 2.1.2 und 2.1.3).

1.2.2 Feststellanlage

Der Feuerschutzabschluss darf mit einer für den Abschluss geeigneten Feststellanlage ausgeführt werden, deren Anwendbarkeit durch eine allgemeine bauaufsichtliche Zulassung bzw. allgemeine Bauartgenehmigung nachgewiesen ist.

2 Bestimmungen für das Bauprodukt

2.1 Eigenschaften

2.1.1 Feuerwiderstand und Dauerfunktion

Die Feuerwiderstandsklasse, in Verbindung mit der Eigenschaft "selbstschließend", wurde nach DIN 4102-5¹ (unter Berücksichtigung von Ergebnissen aus Prüfungen nach DIN EN 1634-1⁵) in Verbindung mit DIN EN 1191⁶ bestimmt.⁷ Der Feuerschutzabschluss wurde zum Nachweis der Dauerfunktion 200.000 Prüfzyklen unterzogen.

2.1.2 Dichtheit

Der Feuerschutzabschluss nach Abschnitt 1.1.1 a) muss im Zargenbereich des Flügels/der Flügel mit einer mindestens dreiseitig umlaufenden, sowie bei zweiflügeligen Feuerschutzabschlüssen zusätzlich mit einer im Mittelfalz angeordneten, dauerelastischen Dichtung⁸ zur Behinderung des Durchtritts von Rauch ausgeführt werden.

Der zum nicht fußbodengleichen Einbau vorgesehene Feuerschutzabschluss (sog. Verwendung in größerer Höhe) muss im Zargenbereich des Flügels mit einer vierseitig umlaufenden dauerelastischen Dichtung⁸ zur Behinderung des Durchtritts von Rauch ausgeführt werden. Der untere Rand des Flügels und der Zarge ist auszuführen wie der obere Rand.

Der Feuerschutzabschluss gilt damit im bauaufsichtlichen Sinne als "dichtschließend".

2.1.3 Rauchdichtheit

Die Rauchdichtheit wurde nach DIN EN 1634-3⁹ bestimmt.⁷

Der Feuerschutzabschluss nach Abschnitt 1.1.1 b) muss im Zargenbereich des Flügels/der Flügel mit einer mindestens dreiseitig umlaufenden, dauerelastischen Dichtung⁸ in Verbindung mit einer Bodendichtung zur Behinderung des Durchtritts von Rauch ausgeführt werden. Im Mittelfalz von zweiflügeligen Feuerschutzabschlüssen muss zusätzlich eine dauerelastische Dichtung⁸ angeordnet sein.

Der zum nicht fußbodengleichen Einbau vorgesehene Feuerschutzabschluss (sog. Verwendung in größerer Höhe) muss im Zargenbereich des Flügels mit einer vierseitig umlaufenden dauerelastischen, Dichtung⁸ zur Behinderung des Durchtritts von Rauch ausgeführt werden. Der untere Rand des Flügels und der Zarge ist auszuführen wie der obere Rand.

⁴ Das Dokument B ist auch Bestandteil der Einbauanleitung.

⁵ DIN EN 1634-1:2000-03 Feuerwiderstandsprüfungen für Tür- und Abschlusseinrichtungen; Teil 1: Feuerschutzabschlüsse

⁶ DIN EN 1191:2000:08 Fenster und Türen - Dauerfunktion - Prüfverfahren

⁷ Gutachten, die eine Übereinstimmung mit den gemäß Prüfnormen zu erwartenden Ergebnissen bescheinigen, wurden für die Bewertung der Eigenschaften des Feuerschutzabschlusses ebenfalls berücksichtigt.

⁸ Die Materialangaben sind beim Deutschen Institut für Bautechnik hinterlegt.

⁹ DIN EN 1634-3:2002-02 Feuerwiderstandsprüfungen für Tür- und Abschlusseinrichtungen; Teil 3: Rauchschutzabschlüsse

Der Feuerschutzabschluss gilt damit im bauaufsichtlichen Sinne als "rauchdicht".

2.1.4 Scheibenelement Pyrostop 30/603 FG-1

Eigenschaften und Zusammensetzung des speziellen, geklebten Scheibenelementes Pilkington Pyrostop 30/603 FG-1 der Firma Pilkington AG sind beim Deutschen Institut für Bautechnik hinterlegt.

Die Scheiben müssen hinsichtlich Aufbau, Zusammensetzung und ggf. auch Herstellungsverfahren denen entsprechen, die bei den Zulassungsprüfungen verwendet wurden.

2.2 Herstellung und Kennzeichnung

2.2.1 Herstellung des Feuerschutzabschlusses

2.2.1.1 Bei der Herstellung des Feuerschutzabschlusses sind die Bestimmungen von Abschnitt 1.1 und Dokument A³ einzuhalten (siehe Anlage 1). Die Bestandteile, wie Zubehörteile, Brandschutzeinlagen u. a., dürfen verwendet werden, wenn ihre Verwendbarkeit durch ein allgemeines bauaufsichtliches Prüfzeugnis, durch eine allgemeine bauaufsichtliche Zulassung oder im Zulassungsverfahren für einen Feuerschutzabschluss nach der von diesem Bescheid erfassten allgemeinen bauaufsichtlichen Zulassung nachgewiesen wurde.

2.2.1.2 Die Herstellung der speziellen, geklebten Scheibenelemente nach Abschnitt 2.1.4 hat entsprechend der beim Deutschen Institut für Bautechnik hinterlegten Konstruktionsunterlagen zu erfolgen.

2.2.1.3 Werden vom Hersteller des Feuerschutzabschlusses bereits Geräte einer Feststallanlage eingebaut, müssen diese den Bestimmungen der dafür erteilten allgemeinen bauaufsichtlichen Zulassung entsprechen.

2.2.2 Kennzeichnung

Der Feuerschutzabschluss muss vom Hersteller mit dem Übereinstimmungszeichen (Ü-Zeichen) nach den Übereinstimmungszeichen-Verordnungen der Länder gekennzeichnet werden. Die Kennzeichnung darf nur erfolgen, wenn die Voraussetzungen nach Abschnitt 2.3 erfüllt sind.

Die Kennzeichnung des Feuerschutzabschlusses muss durch ein Schild aus Stahlblech erfolgen, das die folgende Angaben - dauerhaft lesbar - enthalten muss:

- T 30-1-FSA "FN30/FM30"¹⁰ bzw. T 30-1-RS-FSA "FM30"¹⁰ bzw.
T 30-2-FSA "FN30/FM30"¹⁰ bzw. T 30-2-RS-FSA "FM30"¹⁰
- Übereinstimmungszeichen (Ü-Zeichen) mit
 - Name des Herstellers
 - Zulassungsnummer: Z-6.20-2283
 - Bildzeichen oder Bezeichnung der Zertifizierungsstelle
- Herstellwerk:¹⁰
- Herstellungsjahr:¹⁰

Das Schild muss dauerhaft befestigt werden (Lage des Schildes s. Anlage 1)

2.2.3 Einbauanleitung

Jeder Feuerschutzabschluss einschließlich der speziellen, geklebten Scheibenelemente ist mit einer schriftlichen Einbauanleitung auszuliefern, die der Antragsteller/Hersteller in Übereinstimmung mit diesem Bescheid erstellt und die mindestens die für den jeweiligen Feuerschutzabschluss relevanten Teile des Dokuments B^{3,4} bei Berücksichtigung der jeweiligen Einbausituation sowie folgende Angaben enthalten muss:

¹⁰ Die Angaben müssen jeweils in unmittelbarer Nähe zu dem Buchstaben Ü angebracht werden.

- Angaben für den Einbau des Feuerschutzabschlusses (z. B. angrenzende Wände/ Bauteile, zulässige Befestigungsmittel, Befestigungsabstände, Fugenausbildung). Die Anschlüsse müssen zeichnerisch dargestellt werden.
- Hinweise auf zulässige Ausführungsvarianten und Zubehörteile,
- Anweisungen zum ggf. notwendigen Zusammenbau (Zargen, Scheiben, Dichtungen),
- Hinweise bezüglich der Anwendung von Feststellanlagen.
- Hinweise zum Transport und zur Lagerung sowie zur Montage der speziellen, geklebten Scheibenelemente

2.3 Übereinstimmungsbestätigung

2.3.1 Allgemeines

2.3.1.1 Bestandteile, wie Zubehörteile, Brandschutzeinlagen u. a., dürfen zur Herstellung des Feuerschutzabschlusses nur verwendet werden, wenn für sie der im jeweiligen Verwendbarkeitsnachweis geforderte Übereinstimmungsnachweis vorliegt.

2.3.1.2 Für Bestandteile, wie Zubehörteile, Brandschutzeinlagen u. a., die die vorgenannten Eigenschaften des Feuerschutzabschlusses wesentlich beeinflussen und deren Verwendbarkeit im Zulassungsverfahren für diesen Feuerschutzabschluss geregelt wurde, ist die Übereinstimmung mit den Bestimmungen der von diesem Bescheid erfassten allgemeinen bauaufsichtlichen Zulassung nachzuweisen, z. B. durch eine Werksbescheinigung "2.1" nach DIN EN 10204¹¹.

2.3.1.3 Die Bestätigung der Übereinstimmung des Feuerschutzabschlusses, einschließlich der speziellen, geklebten Scheibenelemente nach Abschnitt 2.1.4, mit den Bestimmungen der von diesem Bescheid erfassten allgemeinen bauaufsichtlichen Zulassung muss für jedes Herstellwerk mit einer Übereinstimmungserklärung des Herstellers auf der Grundlage einer werkseigenen Produktionskontrolle und eines Übereinstimmungszertifikates einer hierfür anerkannten Zertifizierungsstelle sowie einer regelmäßigen Fremdüberwachung durch eine anerkannte Überwachungsstelle nach Maßgabe der folgenden Bestimmungen erfolgen:

Für die Erteilung des Übereinstimmungszertifikates und die Fremdüberwachung einschließlich der dabei durchzuführenden Produktprüfungen hat der Hersteller des Feuerschutzabschlusses eine hierfür anerkannte Zertifizierungsstelle sowie eine hierfür anerkannte Überwachungsstelle einzuschalten.

Die Übereinstimmungserklärung hat der Hersteller durch Kennzeichnung des Bauprodukts mit dem Übereinstimmungszeichen (Ü-Zeichen) unter Hinweis auf den Verwendungszweck abzugeben.

Dem Deutschen Institut für Bautechnik ist von der Zertifizierungsstelle eine Kopie des von ihr erteilten Übereinstimmungszertifikates zur Kenntnis zu geben.

2.3.2 Werkseigene Produktionskontrolle

In jedem Herstellwerk des Feuerschutzabschlusses, einschließlich der speziellen, geklebten Scheibenelemente nach Abschnitt 2.1.4, ist eine werkseigene Produktionskontrolle einzurichten und durchzuführen. Unter werkseigener Produktionskontrolle wird die vom Hersteller vorzunehmende kontinuierliche Überwachung der Produktion verstanden, mit der dieser sicherstellt, dass die von ihm hergestellten Bauprodukte den Bestimmungen der von diesem Bescheid erfassten allgemeinen bauaufsichtlichen Zulassung sowie den Angaben im Dokument A³ entsprechen.

Die werkseigene Produktionskontrolle soll mindestens die im Folgenden genannten Festlegungen hinsichtlich Art und Umfang der Kontrollen einschließen:

- Beschreibung und Überprüfung des Ausgangsmaterials und der Bestandteile
- Kontrolle und Prüfungen, die während der Herstellung durchzuführen sind

¹¹

DIN EN 10204:2005-01

Metallische Erzeugnisse – Arten von Prüfbescheinigungen

- Nachweise und Prüfungen, die am fertigen Bauprodukt durchzuführen sind
- Für die Durchführung der werkseigenen Produktionskontrolle an den speziellen, geklebten Scheibenelementen gelten zusätzlich die "Maßnahmen zur werkseigenen Produktionskontrolle an vorgefertigten Scheibenelementen"¹²

Grundsätzlich ist jeder Feuerschutzabschluss auf Übereinstimmung mit den Bestimmungen der von diesem Bescheid erfassten allgemeinen bauaufsichtlichen Zulassung einschließlich des dazu hinterlegten Dokumentes A³ und dem hinterlegten Dokument B^{3,4} zu prüfen. Bei großen automatisierten Fertigungsserien ist diese Prüfung in Abstimmung mit der Überwachungsstelle - jedoch mindestens einmal an jedem Fertigungstag - durchzuführen.

Die Ergebnisse der werkseigenen Produktionskontrolle sind aufzuzeichnen. Die Aufzeichnungen müssen mindestens folgende Angaben enthalten:

Die Aufzeichnungen sind mindestens fünf Jahre aufzubewahren und der für die Fremdüberwachung eingeschalteten Stelle vorzulegen.

- Bezeichnung des Bauprodukts bzw. des Ausgangsmaterials und der Bestandteile.
- Art der Kontrolle oder Prüfung.
- Datum der Herstellung und der Prüfung des Bauprodukts bzw. des Ausgangsmaterials bzw. der Bestandteile.
- Ergebnis der Kontrollen und Prüfungen und, soweit zutreffend, Vergleich mit den Anforderungen.
- Unterschrift des für die werkseigene Produktionskontrolle Verantwortlichen.

Die Aufzeichnungen sind mindestens fünf Jahre aufzubewahren und der für die Fremdüberwachung eingeschalteten Stelle vorzulegen.

Bei ungenügendem Prüfergebnis sind vom Hersteller unverzüglich die erforderlichen Maßnahmen zur Abstellung des Mangels zu treffen. Feuerschutzabschlüsse, die den Anforderungen nicht entsprechen, sind so zu handhaben, dass Verwechslungen mit übereinstimmenden ausgeschlossen werden. Nach Abstellung des Mangels ist - soweit technisch möglich und zum Nachweis der Mängelbeseitigung erforderlich - die betreffende Prüfung unverzüglich zu wiederholen.

2.3.3 Fremdüberwachung

In jedem Herstellwerk sind das Werk und die werkseigene Produktionskontrolle durch eine Fremdüberwachung regelmäßig zu überprüfen, mindestens jedoch zweimal jährlich.

Im Rahmen der Erstprüfung des Feuerschutzabschlusses ist zu überprüfen, ob die Bestimmungen der Abschnitte 1.1 und 2.1 und des Dokumentes A³ der von diesem Bescheid erfassten allgemeinen bauaufsichtlichen Zulassung für den Feuerschutzabschluss eingehalten sind. Weiterhin ist zu prüfen, ob eine Einbauanleitung gemäß Abschnitt 2.2.3 vorliegt und ob diese den Bestimmungen im Dokument B^{3,4} sowie in Abschnitt 2.2.3 entspricht.

Im Rahmen der Fremdüberwachung ist auch zu überprüfen, dass Baustoffe/Bauteile für den Feuerschutzabschluss nur verwendet werden, wenn für sie die jeweils geforderte Übereinstimmungsbestätigung vorliegt.

Vorstehender Absatz gilt nicht für Bestandteile, wie Zubehörteile, Brandschutzeinlagen u. a., deren Verwendbarkeit im Zulassungsverfahren für diesen Feuerschutzabschluss geregelt wurde. Diese sind im Rahmen der Fremdüberwachung der Herstellung der Feuerschutzabschlüsse in jedem Herstellwerk zu überprüfen. Sie müssen bezüglich ihres konstruktiven Aufbaus und ihrer Eigenschaften den Bauprodukten entsprechen, die bei den Zulassungsprüfungen verwendet wurden⁸.

¹²

Die Unterlagen sind beim Deutschen Institut für Bautechnik hinterlegt.

Die Ergebnisse der Zertifizierung und Fremdüberwachung sind mindestens fünf Jahre aufzubewahren. Sie sind von der Zertifizierungsstelle bzw. der Überwachungsstelle dem Deutschen Institut für Bautechnik und der zuständigen Bauaufsichtsbehörde auf Verlangen vorzulegen.

3 Bestimmungen für Planung, Bemessung und Ausführung

3.1 Allgemeines

Der Feuerschutzabschluss darf nur in Wände eingebaut werden/an Bauteile anschließen, die den nachfolgenden Bestimmungen entsprechen.

Beim Einbau des Feuerschutzabschlusses bleiben die Nachweise der Standsicherheit und Gebrauchstauglichkeit der angrenzenden Wände unberührt und sind ggf. entsprechend DIN 4103-1¹³ zu führen.

3.2 Wände/Bauteile

Die Eignung des Feuerschutzabschlusses zur Erfüllung der Anforderungen des Brand-schutzes ist in Verbindung mit folgenden Wänden nachgewiesen.¹⁴ Bei der Anwendung sind die bauordnungsrechtlichen Vorschriften zu beachten.

3.2.1 Der Feuerschutzabschluss ist in

- ≥ 115 mm dicke Wände aus Mauerwerk nach DIN EN 1996-1-1¹⁵ in Verbindung mit DIN EN 1996-1-1/NA¹⁶ und DIN EN 1996-2¹⁷ in Verbindung mit DIN EN 1996-2/NA¹⁸ aus Mauersteinen nach DIN EN 771-1¹⁹ in Verbindung mit DIN 20000-401²⁰ oder DIN 105-100²¹ bzw. DIN EN 771-2²² in Verbindung mit DIN 20000-402²³ mit Druckfestigkeiten mindestens der Druckfestigkeitsklasse 12 sowie mit Normalmauermörtel nach DIN EN 998-2²⁴ in Verbindung mit DIN V 20000-412²⁵ mindestens der Mörtelklasse 5 oder nach DIN V 18580²⁶ mindestens der Mörtelgruppe II, oder

13	DIN 4103-1:2015-06	Nichttragende innere Trennwände; Anforderungen, Nachweise
14		Angaben und Details sind in Dokument B hinterlegt und Bestandteil der Einbauanleitung.
15	DIN EN 1996-1-1:2010-12	Eurocode 6: Bemessung und Konstruktion von Mauerwerksbauten - Teil 1-1: Allgemeine Regeln für bewehrtes und unbewehrtes Mauerwerk
16	DIN EN 1996-1-1/NA:2012-05	Nationaler Anhang - National festgelegte Parameter - Eurocode 6: Bemessung und Konstruktion -NA/A1:2014/03 von Mauerwerksbauten - Teil 1-1: Allgemeine Regeln für bewehrtes und unbewehrtes Mauerwerk
17	DIN EN 1996-2:2010-12	Eurocode 6: Bemessung und Konstruktion von Mauerwerksbauten - Teil 2: Planung, Auswahl der Baustoffe und Ausführung von Mauerwerk
18	DIN EN 1996-2/NA:2012-01	Nationaler Anhang - National festgelegte Parameter - Eurocode 6: Bemessung und Konstruktion von Mauerwerksbauten - Teil 2: Planung, Auswahl der Baustoffe und Ausführung von Mauerwerk
19	DIN EN 771-1:2015-11	Festlegungen für Mauersteine - Teil 1: Mauerziegel
20	DIN 20000-401:2017-01	Anwendung von Bauprodukten in Bauwerken - Teil 401: Regeln für die Verwendung von Mauerziegeln nach DIN EN 771-1:2015-11
21	DIN 105-100:2012-01	Mauerziegel - Teil 100: Mauerziegel mit besonderen Eigenschaften
22	DIN EN 771-2: 2015-11	Festlegungen für Mauersteine - Teil 2: Kalksandsteine
23	DIN 20000-402: 2017-01	Anwendung von Bauprodukten in Bauwerken - Teil 402: Regeln für die Verwendung von Kalksandsteinen nach DIN EN 771-2:2015-11
24	DIN EN 998-2:2010-12	Festlegungen für Mörtel im Mauerwerksbau - Teil 2: Mauermörtel
25	DIN V 20000-412:2004-03	Anwendung von Bauprodukten in Bauwerken - Teil 412: Regeln für die Verwendung von Mauermörtel nach DIN EN 998-2:2010-12
26	DIN V 18580:2007-03	Mauermörtel mit besonderen Eigenschaften

- ≥ 100 mm dicke Wände oder an entsprechende Decken aus Beton bzw. Stahlbeton nach DIN EN 1992-1-1²⁷, in Verbindung mit DIN EN 1992-1-1/NA²⁸ (Die indikativen Mindestfestigkeitsklassen nach DIN EN 1992-1-1²⁷, in Verbindung mit DIN EN 1992-1-1/NA²⁸, und NDP Zu E.1 (2) sind zu beachten.)

oder

- ≥ 150 mm dicke Wände aus Mauerwerk nach DIN EN 1996-1-1¹⁵ in Verbindung mit DIN EN 1996-1-1/NA¹⁶ und DIN EN 1996-2¹⁷ in Verbindung mit DIN EN 1996-2/NA¹⁸ mit Porenbetonsteinen nach DIN EN 771-4²⁹ in Verbindung mit DIN 20000-404³⁰ mit Druckfestigkeiten mindestens der Festigkeitsklasse 4 oder mit Porenbeton-Wandplatten nach DIN 4166³¹ mindestens der Rohdichteklasse 0,55 bzw. nach allgemeiner bauaufsichtlicher Zulassung oder aus bewehrten Porenbetonplatten nach allgemeiner bauaufsichtlicher Zulassung mindestens der Festigkeitsklasse P4,4 sowie mit Mörtel mindestens der Mörtelgruppe II bzw. Dünnbettmörtel der Mörtelgruppe III

einzubauen.

3.2.2 Der Feuerschutzabschluss darf in Montagewände (Höhe ≤ 5 m) in Ständerbauweise mit beidseitiger Beplankung aus Feuerschutzplatten eingebaut werden, die wie folgt nachgewiesen sind:

- ≥ 100 mm dicke Wände - mindestens der Feuerwiderstandsklasse F 30, Benennung (Kurzbezeichnung) F 30-A - nach DIN 4102-4³² Tabelle 10.2

oder

- durch allgemeine bauaufsichtliche Prüfzeugnisse:

Feuerwiderstandsklasse F 30, Benennung (Kurzbezeichnung) F 30-A

P-3014/1393-MPA BS	MW11DL, MW11DD	Mindestdicke ≥ 100 mm
P-3025/3165-MPA BS	1S11 H2O; 1S13 H2O; 1S14 H2O; 1S15 H2O; 1S31 H2O; 1S32 H2O; 1S33 H2O; 1S34 H2O; 1S42 H2O	Mindestdicke ≥ 100 mm
P-3035/257/14-MPA BS	1S22, 1S23, 1S35, 1S13H2O, 1S22	Mindestdicke ≥ 100 mm
P-3097/2123-MPA BS	SW17	Mindestdicke ≥ 76 mm
P-3310/563/07-MPA BS	W111; W112; W113; W115; W116	Mindestdicke ≥ 75 mm
P-3699/6998-MPA BS	GW12GR; GW13GR; GW14GR	Mindestdicke ≥ 62 mm
P-3956/1013-MPA BS	MW11RF; MW11BF; MW11GH; MW11DH; MW11HA; MW12RB; MW12RF; MW12BB; MW12BF; MW12DH; MW12RBWB; MW12RWF; MW12RHRB; MW12RBRH, MW12HA, MW12HARB, MW12HARF	Mindestdicke ≥ 75 mm
P-SAC-02/III-681 Ä	SW11-14	Mindestdicke ≥ 75 mm

27	DIN EN 1992-1-1:2011-01	Eurocode 2: Bemessung und Konstruktion von Stahlbeton- und Spannbetontragwerken - Teil 1-1: Allgemeine Bemessungsregeln und Regeln für den Hochbau
28	DIN EN 1992-1-1/NA:2013-04	Nationaler Anhang - National festgelegte Parameter - Eurocode 2: Bemessung und Konstruktion von Stahlbeton- und Spannbetontragwerken - Teil 1-1: Allgemeine Bemessungsregeln und Regeln für den Hochbau
29	DIN EN 771-4:2011-07	Festlegungen für Mauersteine - Teil 4: Porenbetonsteine
30	DIN 20000-404:2015-12	Anwendung von Bauprodukten in Bauwerken – Teil 404: Regeln für die Verwendung von Porenbetonsteinen nach DIN EN 771-4:2015-11
31	DIN 4166:1997-10	Porenbeton-Bauplatten und Porenbeton-Planbauplatten
32	DIN 4102-4:2016-05	Brandverhalten von Baustoffen und Bauteilen; Zusammenstellung und Anwendung klassifizierter Baustoffe, Bauteile und Sonderbauteile

**Allgemeine bauaufsichtliche Zulassung/
Allgemeine Bauartgenehmigung
Nr. Z-6.20-2283**

Seite 10 von 15 | 24. Oktober 2019

P-11-003478-PR02-ift	W50/75; W50/100mW; W75/100, W100/125; SW50/65mW; SW 75/100 oW, SW 50/80 oW, W50/100; W75/125; B+M AKP 75/125; W100/150; SW50/95 mW; SW50/95 oW; SW50/100 oW	Mindestdicke \geq 65 mm
P-11-003479-PR02-ift	W50+50/155 mW; W75+75/205 oW; W100+100/225 oW; W75+75/220 mW	Mindestdicke \geq 155 mm
P-2100/343/17-MPA BS	W383	Mindestdicke \geq 75 mm
Feuerwiderstandsklasse F 60, Benennung (Kurzbezeichnung) F 60-A		
P-3035/257/14-MPA BS	1S22, 1S23, 1S35, 1S13H2O, 1S22	Mindestdicke \geq 125 mm
P-SAC-02/III-681 Ä	SW11-14	Mindestdicke \geq 100 mm
P-3310/563/07-MPA BS	W111; W112; W113; W115; W116	Mindestdicke \geq 110 mm
P-11-003478-PR02-ift	W50/75; W50/100mW; W75/100, W100/125; SW50/65mW; SW 75/100 oW, SW 50/80 oW, W50/100; W75/125; B+M AKP 75/125; W100/150; SW50/95 mW; SW50/95 oW; SW50/100 oW	Mindestdicke \geq 80 mm
P-11-003479-PR02-ift	W50+50/155 mW; W75+75/205 oW; W100+100/225 oW; W75+75/220 mW	Mindestdicke \geq 155 mm
P-3056/312/11-MPA BS	W135	Mindestdicke \geq 101 mm
Feuerwiderstandsklasse F 90, Benennung (Kurzbezeichnung) F 90-A		
P-3014/1393-MPA BS	MW11DL, MW11DD	Mindestdicke \geq 125 mm
P-3020/0109-MPA BS	BW13DDRF, BW13GT, BW14RF, BW14RH, BW14DH	Mindestdicke \geq 166 mm
P-3025/3165-MPA BS	1S11 H2O; 1S13 H2O; 1S14 H2O; 1S15 H2O; 1S31 H2O; 1S32 H2O; 1S33 H2O; 1S34 H2O; 1S42 H2O	Mindestdicke \geq 100 mm
P-3035/257/14-MPA BS	1S22, 1S23, 1S35, 1S13H2O, 1S22	Mindestdicke \geq 140 mm
P-3097/2123-MPA BS	SW17	Mindestdicke \geq 89 mm
P-3255/1459-MPA BS	450.90	Mindestdicke \geq 131 mm
P-3310/563/07-MPA BS	W111; W112; W113; W115; W116	Mindestdicke \geq 110 mm
P-3391/170/08-MPA BS	W131	Mindestdicke \geq 110 mm
P-3912/6000-MPA BS	150.70	Mindestdicke \geq 80 mm
P-3956/1013-MPA BS	MW11RF; MW11BF; MW11GH; MW11DH; MW11HA; MW12RB; MW12RF; MW12BB; MW12BF; MW12DH; MW12RBWB; MW12RFWF; MW12RHRB; MW12RBRH, MW12HA,	Mindestdicke \geq 90 mm

	MW12HARB, MW12HARF	
P-MPA-E-99-047	450.81	Mindestdicke \geq 140 mm
P-SAC-02/III-512	1S31 A1; 1S41 A1	Mindestdicke \geq 90 mm
P-SAC-02/III-681 Ä	SW11-14	Mindestdicke \geq 100 mm
P-SAC-02/III-763	4ST31; 4ST33	Mindestdicke \geq 211 mm
P-SAC-02/III-796 Ä	4S33, 4S33 H2O	Mindestdicke \geq 161 mm
P-11-003478-PR02-ift	W50/75; W50/100mW; W75/100, W100/125; SW50/65mW; SW 75/100 oW, SW 50/80 oW, W50/100; W75/125; B+M AKP 75/125; W100/150; SW50/95 mW; SW50/95 oW; SW50/100 oW	Mindestdicke \geq 95 mm
P-11-003479-PR02-ift	W50+50/155 mW; W75+75/205 oW; W100+100/225 oW; W75+75/220 mW	Mindestdicke \geq 155 mm
P-3796/7968 MPA BS	450.95	Mindestdicke \geq 142 mm
P-3754/7548 MPA BS	450.91	Mindestdicke \geq 108 mm
P-3707/949/14-MPA BS	BW13DDRF, BW13GT, BW14RF, BW14RH, BW14DH	Mindestdicke \geq 116 mm
P-2100/345/17-MPA BS	W384	Mindestdicke \geq 100 mm
P-3191/232/14-MPA BS	W13	Mindestdicke \geq 176 mm
P-3202/2028-MPA BS	W352	Mindestdicke \geq 100 mm
P-SAC-02/III-719	W112 Drystar	Mindestdicke \geq 100 mm
P-2100/164/15-MPA BS	W90-80, W90-81	Mindestdicke \geq 126 mm
P-3900/5800-MPA BS	W90-85	Mindestdicke \geq 126 mm
P-SAC 02/III-923	SW18	Mindestdicke \geq 111 mm
P-SAC 02/III-901	SW18	Mindestdicke \geq 111 mm
– durch allgemeine Bauartgenehmigungen		
Feuerwiderstandsklasse F 30, Benennung (Kurzbezeichnung) F 30-A		
Z-19.32-2147	W30-02, W30-27; W30-41; W30-51; W30-61	Mindestdicke \geq 75 mm
Z-19.32-2148	1S11; 1S13; 1S14	Mindestdicke \geq 75 mm
Feuerwiderstandsklasse F 60, Benennung (Kurzbezeichnung) F 60-A		
Z-19.32-2157	1S21, 1S25	Mindestdicke \geq 75 mm
Z-19.32-2151	W60-02, W60-41, W60-51	Mindestdicke \geq 80 mm
Feuerwiderstandsklasse F 90, Benennung (Kurzbezeichnung) F 90-A		
Z-19.32-2152	W90-02; W90-02a; W90-41; W90-41a; W90-51; W90-51a; W90-62; W90-62a	Mindestdicke \geq 100 mm
Z-19.32-2163	1S31; 1S32; 1S33; 1S34/2	Mindestdicke \geq 95 mm
3.2.3	Der Feuerschutzabschluss darf in Montagewände (Höhe \leq 5 m) in Ständerbauweise mit beidseitiger Beplankung aus Feuerschutzplatten eingebaut werden, die wie folgt nachgewiesen sind:	

- ≥ 105 mm dicke Wände - mindestens der Feuerwiderstandsklasse F 30, Benennung (Kurzbezeichnung) F 30-B - nach DIN 4102-4³²Tabelle 10.3,
oder

- durch allgemeine bauaufsichtliche Prüfzeugnisse:

Feuerwiderstandsklasse F 30, Benennung (Kurzbezeichnung) F 30-B

P-3788/1276-MPA BS SW24 Mindestdicke ≥ 125 mm

P-SAC-02/III-671 HW11RF; HW12RF; HW11RH Mindestdicke ≥ 125 mm
HW31RH; HW32RH

P-SAC-02/III-668 W551 Mindestdicke ≥ 105 mm

P-3658/8033-MPA BS W551 Mindestdicke ≥ 105 mm

Feuerwiderstandsklasse F 60, Benennung (Kurzbezeichnung) F 60-B

P-SAC-02/III-672 HW11DD; HW12RF; Mindestdicke ≥ 125 mm
HM11RF; HM11DD; HM12RF;
HW11RH; HW12RH;
HW31RH

P-SAC-02/III-668 W551 Mindestdicke ≥ 125 mm

P-SAC-02/III-392 W55/K60 Mindestdicke ≥ 162 mm

P-3658/8033-MPA BS W551 Mindestdicke ≥ 110 mm

Feuerwiderstandsklasse F 90, Benennung (Kurzbezeichnung) F 90-B

P-3200/0909-MPA BS 460.25 Mindestdicke ≥ 150 mm

P-3788/1276-MPA BS SW24 Mindestdicke ≥ 150 mm

P-SAC-02/III-673 HW11DD; HW12RF; Mindestdicke $\geq 142,5$ mm
W11RH, HM11RF; HW12RH;
W31RH; HW32RH, HW42RH

P-SAC-02/III-668 W551 Mindestdicke ≥ 150 mm

P-3658/8033-MPA BS W551 Mindestdicke ≥ 110 mm

- 3.2.4 Der Feuerschutzabschluss darf in Montagewände (Höhe ≤ 5 m) in Ständerbauweise mit einseitiger Beplankung eingebaut werden, die durch allgemeine bauaufsichtliche Prüfzeugnisse nachgewiesen sind:

Feuerwiderstandsklasse F 30, Benennung (Kurzbezeichnung) F 30-A

P-3393/172/08-MPA BS W628B Mindestdicke ≥ 75 mm

P-SAC-02/III-797 W628A Mindestdicke ≥ 75 mm

P-3288/9760-MPA BS 150.10 Mindestdicke ≥ 80 mm

P-2100/788/18-MPA BS SW31 Mindestdicke ≥ 75 mm

Feuerwiderstandsklasse F 60, Benennung (Kurzbezeichnung) F 60-A

P-3393/172/08-MPA BS W628B Mindestdicke ≥ 80 mm

Feuerwiderstandsklasse F 90, Benennung (Kurzbezeichnung) F 90-A

P-3393/172/08-MPA BS W628B Mindestdicke ≥ 80 mm

P-SAC-02/III-797 W628A Mindestdicke ≥ 90 mm

P-3910/5980-MPA BS 150.41 Mindestdicke ≥ 90 mm

Feuerwiderstandsklasse F 30, Benennung (Kurzbezeichnung) F 30-B

P-3254/1449-MPA BS SW32 Mindestdicke ≥ 75 mm

P-2100/166/15-MPA BS V30-10 Mindestdicke ≥ 75 mm

P-SAC 02/III-824	V30-11	Mindestdicke \geq 75 mm
Feuerwiderstandsklasse F 60, Benennung (Kurzbezeichnung) F 60-B		
P-3254/1449-MPA BS	SW32	Mindestdicke \geq 90 mm
P-SAC 02/III-824	V60-10	Mindestdicke \geq 80mm
Feuerwiderstandsklasse F 90, Benennung (Kurzbezeichnung) F 90-B		
P-3254/1449-MPA BS	SW32	Mindestdicke \geq 90 mm
P-SAC02/III-895	SW31	Mindestdicke \geq 90 mm
P-SAC 02/III-824	V90-30	Mindestdicke \geq 90 mm
P-3627/6278-MPA BS	V90-20, V90-21, V90-22	Mindestdicke \geq 100 mm
P-3041/921/14-MPA BS	V90-25	Mindestdicke \geq 93 mm

3.2.5 Der Feuerschutzabschluss darf an bekleidete Stahlstützen und/oder -träger anschließen, sofern diese wiederum über ihre gesamte Länge bzw. Höhe an raumabschließende, mindestens ebenso feuerwiderstandsfähige Bauteile anschließen angeschlossen werden und die wie folgt nachgewiesen sind:

- nach DIN 4102-4³² Tabelle 7.6 - mindestens der Feuerwiderstandsklasse F 30, Benennung (Kurzbezeichnung) F 30-A
oder
- durch allgemeine bauaufsichtliche Prüfzeugnisse:

Feuerwiderstandsklasse F 30, Benennung (Kurzbezeichnung) F 30-A

Nr. P-3067/071/12-MPA BS	nach statischem Nachweis
Nr. P-3069/073/12-MPA BS	nach statischem Nachweis
Nr. P-3175/4649-MPA BS	nach statischem Nachweis
Nr. P-3176/4659-MPA BS	nach statischem Nachweis
Nr. P-3186/4559-MPA BS	nach statischem Nachweis
Nr. P-3193/4629-MPA BS	nach statischem Nachweis
Nr. P-3514/0509-MPA BS	nach statischem Nachweis
Nr. P-3698/6989-MPA BS	nach statischem Nachweis
Nr. P-3738/7388-MPA BS	nach statischem Nachweis
Nr. P-3802/8029-MPA BS	nach statischem Nachweis

Feuerwiderstandsklasse F 90, Benennung (Kurzbezeichnung) F 90-A

Nr. P-3067/071/12-MPA BS	nach statischem Nachweis
Nr. P-3069/073/12-MPA BS	nach statischem Nachweis
Nr. P-3115/2403-MPA BS	nach statischem Nachweis
Nr. P-3175/4649-MPA BS	nach statischem Nachweis
Nr. P-3176/4659-MPA BS	nach statischem Nachweis
Nr. P-3186/4559-MPA BS	nach statischem Nachweis
Nr. P-3193/4629-MPA BS	nach statischem Nachweis
Nr. P-3514/0509-MPA BS	nach statischem Nachweis
Nr. P-3698/6989-MPA BS	nach statischem Nachweis
Nr. P-3738/7388-MPA BS	nach statischem Nachweis
Nr. P-3802/8029-MPA BS	nach statischem Nachweis

3.2.6 Der Feuerschutzabschluss darf an bekleidete Holzstützen und/oder Holzträger anschließen, sofern diese wiederum über ihre gesamte Länge bzw. Höhe an raumabschließende, mindestens ebenso feuerwiderstandsfähige Bauteile anschließen, die durch folgende allgemeine bauaufsichtliche Prüfzeugnisse nachgewiesen sind:

Feuerwiderstandsklasse F 30, Benennung (Kurzbezeichnung) F 30-B	
P-3198/0889-MPA BS	nach statischem Nachweis
P-3497/3879-MPA BS	nach statischem Nachweis
Feuerwiderstandsklasse F 60, Benennung (Kurzbezeichnung) F 60-B	
P-3198/0889-MPA BS	nach statischem Nachweis
P-3497/3879-MPA BS	nach statischem Nachweis
Feuerwiderstandsklasse F 90, Benennung (Kurzbezeichnung) F 90-B	
P-3513/0499-MPA BS	nach statischem Nachweis
P-3512/0489-MPA BS	nach statischem Nachweis
P-3198/0889-MPA BS	nach statischem Nachweis
P-3497/3879-MPA BS	nach statischem Nachweis

3.3 Übereinstimmungserklärung für den Einbau des Feuerschutzabschlusses

Die bauausführende Firma, die den Feuerschutzabschluss eingebaut hat, muss für jedes Bauvorhaben eine Bestätigung der Übereinstimmung der Bauart mit der allgemeinen Bauartgenehmigung abgeben (s. § 16 a Abs. 5, 21 Abs. 2 MBO³³).

Sie muss schriftlich erfolgen und außerdem mindestens folgende Angaben enthalten:

- Z-6.20-2283
- Einbau: T 30-1-FSA "FN30/FM30" bzw. T 30-1-RS-FSA "FM30" bzw.
T 30-2-FSA "FN30/FM30" bzw. T 30-2-RS-FSA "FM30"
- Name und Anschrift der bauausführenden Firma
- Bezeichnung der baulichen Anlage
- Datum der Errichtung/der Fertigstellung
- Ort und Datum der Ausstellung der Erklärung sowie Unterschrift des Verantwortlichen

Diese Übereinstimmungserklärung ist dem Bauherrn zur ggf. erforderlichen Weiterleitung an die zuständige Bauaufsichtsbehörde auszuhändigen.

4 Bestimmungen für Nutzung, Unterhalt und Wartung

4.1 Allgemeines

Die Brandschutzwirkung der Feuerschutzabschlüsse ist auf die Dauer nur sichergestellt, wenn diese stets in ordnungsgemäßem Zustand gehalten werden (z. B. keine mechanische Beschädigung; keine Verschmutzung; Instandhaltung).

4.2 Nutzungssicherheit

Ein einmal eingeleiteter Schließvorgang darf nur zum Zwecke des Personenschutzes unterbrochen werden können. Der Schließvorgang muss sich nach Freiwerden des Schließbereichs selbstständig fortsetzen.

Weitergehende Anforderungen aufgrund anderer Vorschriften, insbesondere des Unfall- und Arbeitsschutzes, bleiben unberührt.

4.3 Wartungsanleitung

Zu jedem Feuerschutzabschluss ist vom Antragsteller/Hersteller eine schriftliche Wartungsanleitung zur Verfügung zu stellen.

Aus der Wartungsanleitung muss ersichtlich sein, welche Arbeiten auszuführen sind, damit sichergestellt ist, dass der eingebaute Feuerschutzabschluss auch nach längerer Nutzung seine Aufgabe erfüllt (z. B. Wartung von Verschleißteilen, Schließmitteln).

³³ nach Landesbauordnung

Allgemeine bauaufsichtliche Zulassung/
Allgemeine Bauartgenehmigung

Nr. Z-6.20-2283

Seite 15 von 15 | 24. Oktober 2019

4.4 Empfehlung für die Reinigung der speziellen, geklebten Scheibenelemente


Es wird empfohlen, eine 1%ige Lösung in Wasser eines neutralen Reinigungsmittels mit einem pH-Wert von ungefähr 7 zu verwenden.

4.5 Zulässige Änderungen und Ergänzungen

An nach der allgemeinen bauaufsichtlichen Zulassung hergestellten und allgemeinen Bauartgenehmigung eingebauten Feuerschutzabschlüssen sind - ohne weiteren Nachweis - die in Anlage 2 aufgelisteten Änderungen und Ergänzungen möglich.

Maja Tiemann
Abteilungsleiterin

Beglaubigt

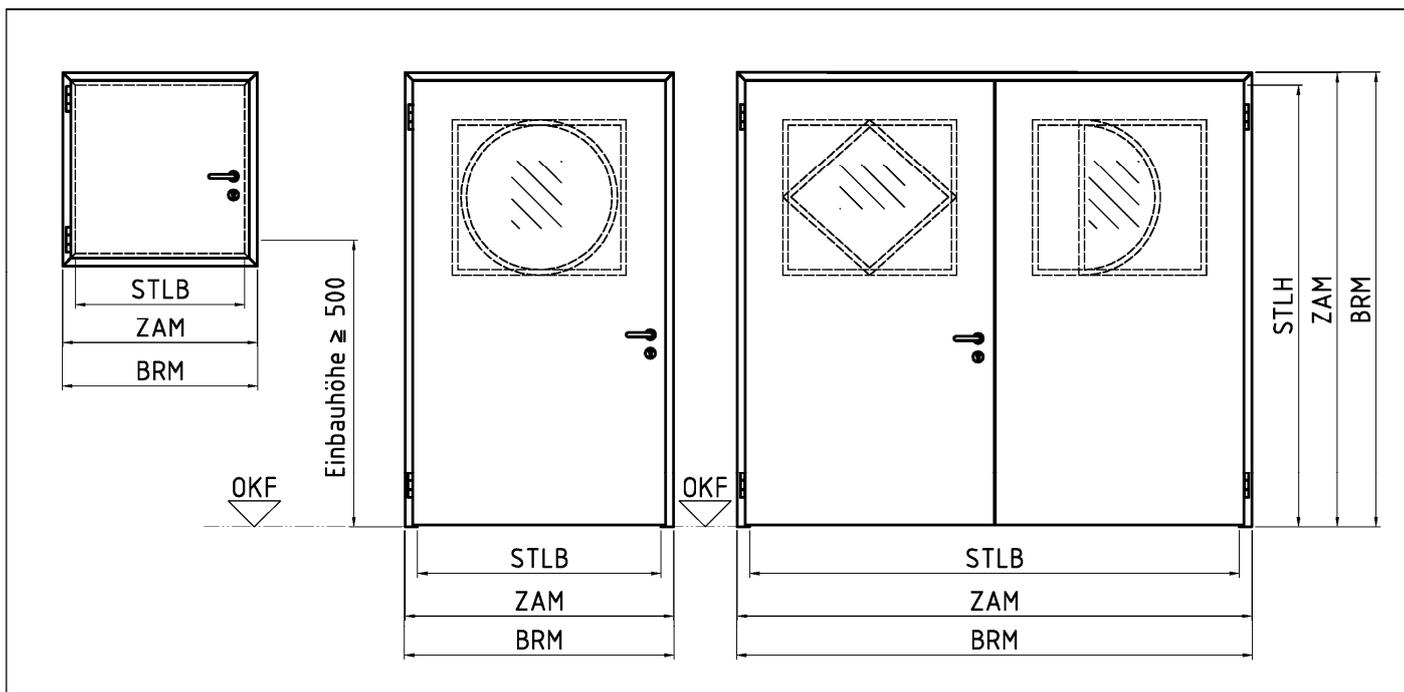

Maße Bezeichnung, Ausführungsvariante	Baurichtmaß BRM [mm]		Zargenaußenmaß ZAM [mm]		Stocklichte STL [mm]		Gangflügel 90° Öffnung nutzbare LDB von/bis
	Breite B von/bis	Höhe H von/bis	Breite B von/bis	Höhe H von/bis	Breite B von/bis	Höhe H von/bis	
T 30-1-FSA Typ FN30-1 / FM30-1	744 / 1000	684 / 1000	739 / 995	679 / 995	695 / 951	635 / 951	673 / 929
T 30-1-RS-FSA Typ FM30-1							
T 30-1-FSA Typ FN30-1 / FM30-1	699 / 1555	1774 / 2833	694 / 1550	1772 / 2835	650 / 1360	1750 / 2740	628 / 1338
T 30-1-RS-FSA Typ FM30-1							
T 30-1-FSA T 30-1-RS-FSA* Typ FM30-1 mit RC	699 / 1445	1774 / 2598	694 / 1440	1772 / 2600	650 / 1250	1750 / 2505	628 / 1228
T 30-2-FSA Typ FN30-2 / FM30-2	1399 / 2935	1774 / 2833	1394 / 2930	1772 / 2835	1350 / 2740	1750 / 2740	635 / 1330
T 30-2-RS-FSA Typ FM30-2							

* RS nur für Türblätter ohne Panik-Einlage

T 30-1-FSA "FN30/FM30" bzw. T 30-1-RS-FSA "FM30" bzw.
T 30-2-FSA "FN30/FM30" bzw. T 30-2-RS-FSA "FM30"

Übersicht

Anlage 1

Die folgenden Änderungen und Ergänzungen dürfen - nach Abstimmung mit dem Antragsteller dieses Bescheides - an nach diesem Bescheid hergestellten und bereits eingebauten Feuerschutzabschlüssen durchgeführt werden:

- Anbringung von Kontakten, z. B. Magnetkontakte und Schließblechkontakte (Riegelkontakte) zur Verschlussüberwachung, sofern sie aufgesetzt oder in vorhandene Aussparungen eingesetzt werden können.
- Führung von Kabeln auf dem Türblatt (dies schließt eine Bohrung - $\varnothing \leq 10$ mm - von einer Türblattkante oder -oberfläche in die Schlosstasche ein).
- Austausch des Schlosses durch geeignetes, selbst verriegelndes Schloss mit Falle¹ sofern dieses Schloss in die vorhandene Schlosstasche eingebaut werden kann und Veränderungen am Schließblech und am Türblatt nicht erforderlich werden. Anzahl und Lage der Verriegelungspunkte müssen eingehalten werden.
- Einbau optischer Spione, wobei die Kernbohrung im Türblatt den Durchmesser von 15 mm nicht überschreiten darf.
- Anschrauben, Annieten oder Aufkleben von Hinweisschildern auf dem Türblatt.
- Anschrauben, Annieten oder Aufkleben von Streifen (etwa bis 250 mm Breite bzw. Höhe), angebracht bis maximal in Drückerhöhe, aus max. 1,5 mm Blech, z. B. Tritt- oder Kantenschutz.
- Anbringung von Schutzstangen, sofern geeignete Befestigungspunkte vorhanden sind.
- Ergänzung von Z- und Stahleckzargen zu Stahlumfassungszargen.
- Aufkleben von Leisten aus Holz, Kunststoff, Aluminium, Stahl in jeder Form und Lage auf Glasscheiben.
- Anbringung von Halteplatten für Haftmagnete von Feststellanlagen² an den im Türblatt vorhandenen Befestigungspunkten.

Bei Renovierung (Sanierung) vorhandener Feuerschutztüren dürfen die Stahlzargen dieser Türen – sofern sie ausreichend fest verankert sind – eingebaut bleiben. Die Zargen der neu einzubauenden Feuerschutztüren dürfen an den vorhandenen Zargen – ggf. über entsprechende Verbindungsteile – befestigt werden. Die neuen Zargen müssen die alten, verbleibenden Zargen vollständig umfassen. Hohlräume zwischen den Zargen bzw. zwischen Zarge und Wand sind mit Mörtel oder geeigneten nichtbrennbaren mineralischen Materialien, z.B. Gipskarton- und Kalziumsilikatplatten, auszufüllen.

Grundsätzlich gilt bei Rauchschutzeigenschaft, dass die Spalte und Anschlussfugen des Feuerschutzabschlusses dauerelastisch zu versiegeln sind. Alle Fugen des Feuerschutzabschlusses, der Zarge und der Einbauteile sind mit mindestens normalentflammbaren Baustoffen zu verschließen.

¹ mit allgemeinem bauaufsichtlichen Verwendbarkeitsnachweis
² mit allgemeiner bauaufsichtlicher Zulassung bzw. allgemeiner Bauartgenehmigung

T 30-1-FSA "FN30/FM30" bzw. T 30-1-RS-FSA "FM30" bzw.
 T 30-2-FSA "FN30/FM30" bzw. T 30-2-RS-FSA "FM30"

Zulässige Änderungen und Ergänzungen

Anlage 2