

Zulassungsstelle für Bauprodukte und Bauarten

Bautechnisches Prüfamt

Eine vom Bund und den Ländern
gemeinsam getragene Anstalt des öffentlichen Rechts



Europäische Technische Bewertung

ETA-17/0773
vom 21. Dezember 2020

Allgemeiner Teil

Technische Bewertungsstelle, die die Europäische Technische Bewertung ausstellt

Handelsname des Bauprodukts

Produktfamilie,
zu der das Bauprodukt gehört

Hersteller

Herstellungsbetrieb

Diese Europäische Technische Bewertung enthält

Diese Europäische Technische Bewertung wird gemäß der Verordnung (EU) Nr. 305/2011 auf der Grundlage von

Deutsches Institut für Bautechnik

Schöck Isolink für mehrschichtige Betontafeln

Verbinder aus glasfaserverstärktem Kunststoff (GFK) zur Verwendung in Sandwich- und Elementwänden aus Beton

Schöck Bauteile GmbH
Vimbucher Straße 2
76534 Baden-Baden (Steinbach)
DEUTSCHLAND

Schöck Werk
Ringstraße 2
06188 Landsberg

17 Seiten, davon 3 Anhänge, die fester Bestandteil dieser Bewertung sind.

EAD 330387-00-0601, Edition 03/2020

Die Europäische Technische Bewertung wird von der Technischen Bewertungsstelle in ihrer Amtssprache ausgestellt. Übersetzungen dieser Europäischen Technischen Bewertung in andere Sprachen müssen dem Original vollständig entsprechen und müssen als solche gekennzeichnet sein.

Diese Europäische Technische Bewertung darf, auch bei elektronischer Übermittlung, nur vollständig und ungekürzt wiedergegeben werden. Nur mit schriftlicher Zustimmung der ausstellenden Technischen Bewertungsstelle kann eine teilweise Wiedergabe erfolgen. Jede teilweise Wiedergabe ist als solche zu kennzeichnen.

Die ausstellende Technische Bewertungsstelle kann diese Europäische Technische Bewertung widerrufen, insbesondere nach Unterrichtung durch die Kommission gemäß Artikel 25 Absatz 3 der Verordnung (EU) Nr. 305/2011.

Besonderer Teil

Technische Beschreibung des Produkts

Der Schöck Isolink TA-H mit dem Nenndurchmesser 12 mm ist ein Anker, der aus einem glasfaserverstärkten Kunststoffstab besteht. Der Anker besitzt eine Profilierung in Form eines Trapezgewindes mit 0,6 bis 0,75 mm Profiltiefe und 8 mm Ganghöhe. Die Enden des Ankers TA-H sind schräg.

Der Anker ist an beiden Enden einbetoniert. Die Ausrichtung erfolgt senkrecht zur Wand.

In Anhang A ist die Produktbeschreibung dargestellt.

2 Spezifizierung des Verwendungszwecks gemäß dem anwendbaren Europäischen Bewertungsdokument

Von den Leistungen in Abschnitt 3 kann nur ausgegangen werden, wenn die GFK Verbinder entsprechend den Angaben und unter den Randbedingungen nach Anhang B verwendet wird.

Die Prüf- und Bewertungsmethoden, die dieser Europäischen Technischen Bewertung zu Grunde liegen, führen zur Annahme einer Nutzungsdauer der Ankerschiene von mindestens 50 Jahren. Die Angabe der Nutzungsdauer kann nicht als Garantie des Herstellers verstanden werden, sondern ist lediglich ein Hilfsmittel zur Auswahl des richtigen Produktes im Hinblick auf die erwartete wirtschaftlich angemessene Nutzungsdauer des Bauwerks.

3 Leistung des Produkts und Angabe der Methoden ihrer Bewertung

3.1 Mechanische Festigkeit und Standsicherheit (BWR 1)

Wesentliches Merkmal	Leistung
Widerstand gegen Versagen des GFK unter Druck	Siehe Anhang C1
Widerstand gegen Betonversagen unter Druck	Siehe Anhang C1
Widerstand gegen Versagen des GFK unter Zug	Siehe Anhang C1
Widerstand gegen Betonversagen unter Zug	Siehe Anhang C1
Widerstand gegen Versagen des GFK unter Querlast	Leistung nicht bewertet
Widerstand gegen Betonversagen unter Querlast	Leistung nicht bewertet
Maximale zulässige Verformung	Siehe Anhang C1
Minimale Rand- und Achsabstände	Siehe Anhang B2
Dauerhaftigkeit	Siehe Anhang B1
E-Modul	Siehe Anhang B2
Geometrische Kennwerte	Siehe Anhang B2

4 Angewandtes System zur Bewertung und Überprüfung der Leistungsbeständigkeit mit der Angabe der Rechtsgrundlage

Gemäß dem Europäischen Bewertungsdokument EAD Nr. 330387-00-0601 gilt folgende Rechtsgrundlage: [2000/273/EG].

Folgendes System ist anzuwenden: 2+

5 Für die Durchführung des Systems zur Bewertung und Überprüfung der Leistungsbeständigkeit erforderliche technische Einzelheiten gemäß anwendbarem Europäischen Bewertungsdokument

Technische Einzelheiten, die für die Durchführung des Systems zur Bewertung und Überprüfung der Leistungsbeständigkeit notwendig sind, sind Bestandteil des Kontrollplans, der beim Deutschen Institut für Bautechnik hinterlegt ist.

Ausgestellt in Berlin am 21. Dezember 2020 vom Deutschen Institut für Bautechnik

Dipl.-Ing. Beatrix Wittstock
Referatsleiterin

Beglaubigt

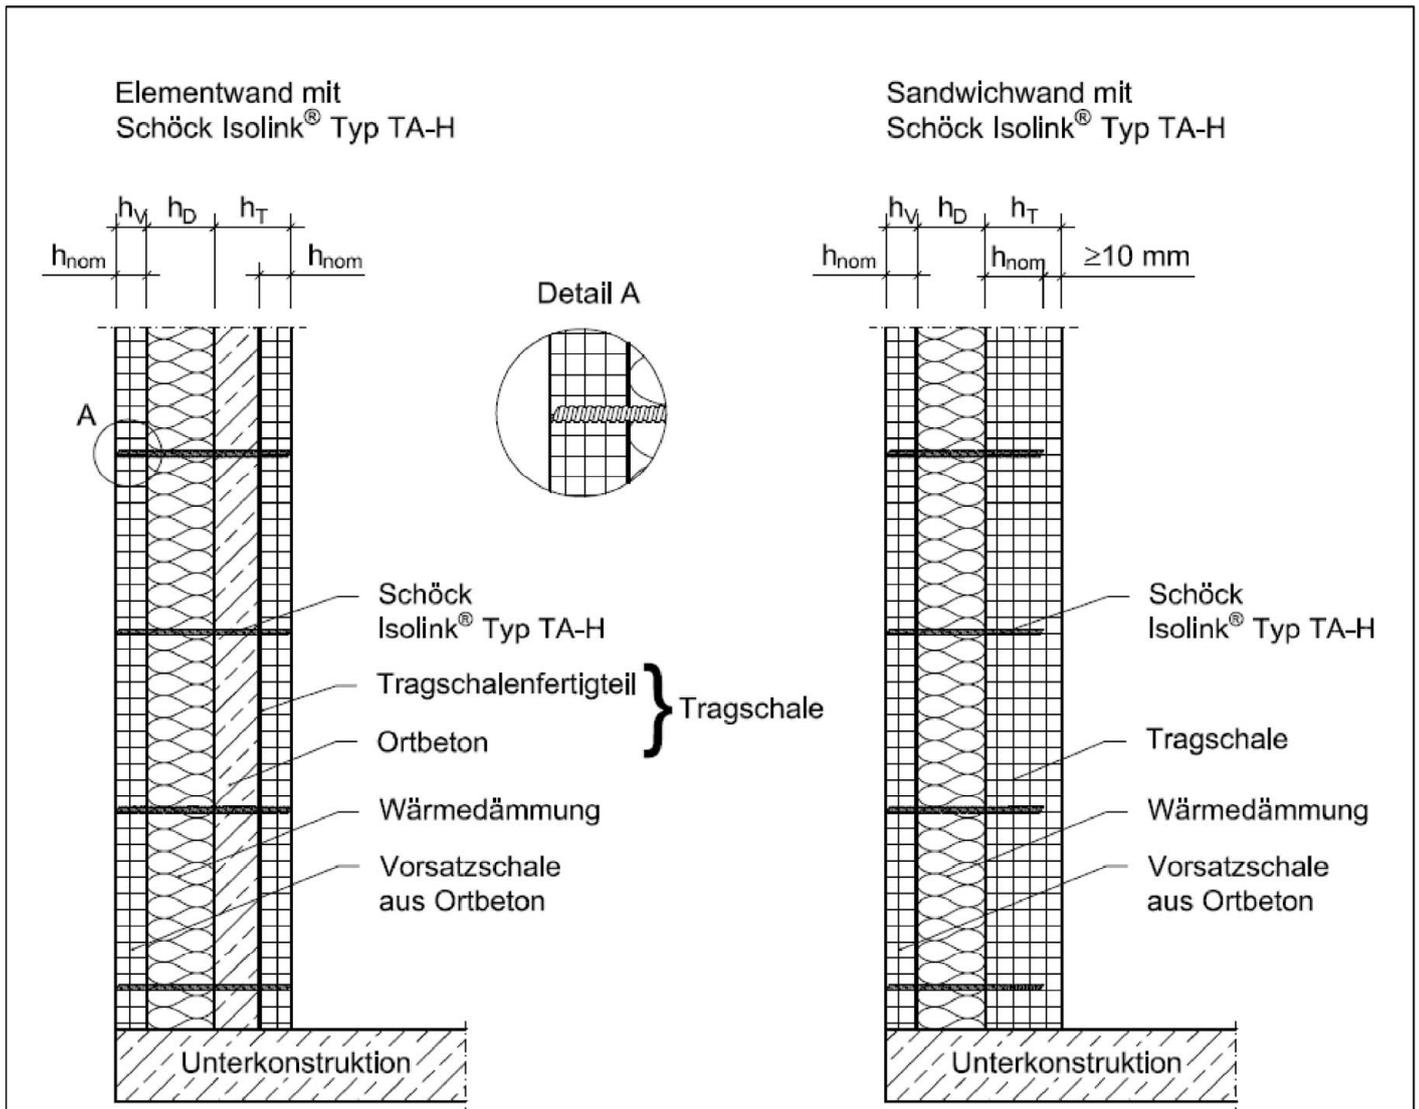


Abb. 1: Schöck Isolink[®] Typ TA-H
Wand mit aufstehender Vorsatzschale, Dämmschichtdicke $60 \text{ mm} \leq h_D \leq 350 \text{ mm}$

Schöck Isolink[®] für mehrschichtige Betontafeln

Produktbeschreibung

Einbauzustand mit Schöck Isolink[®] Typ TA-H

Anhang A1

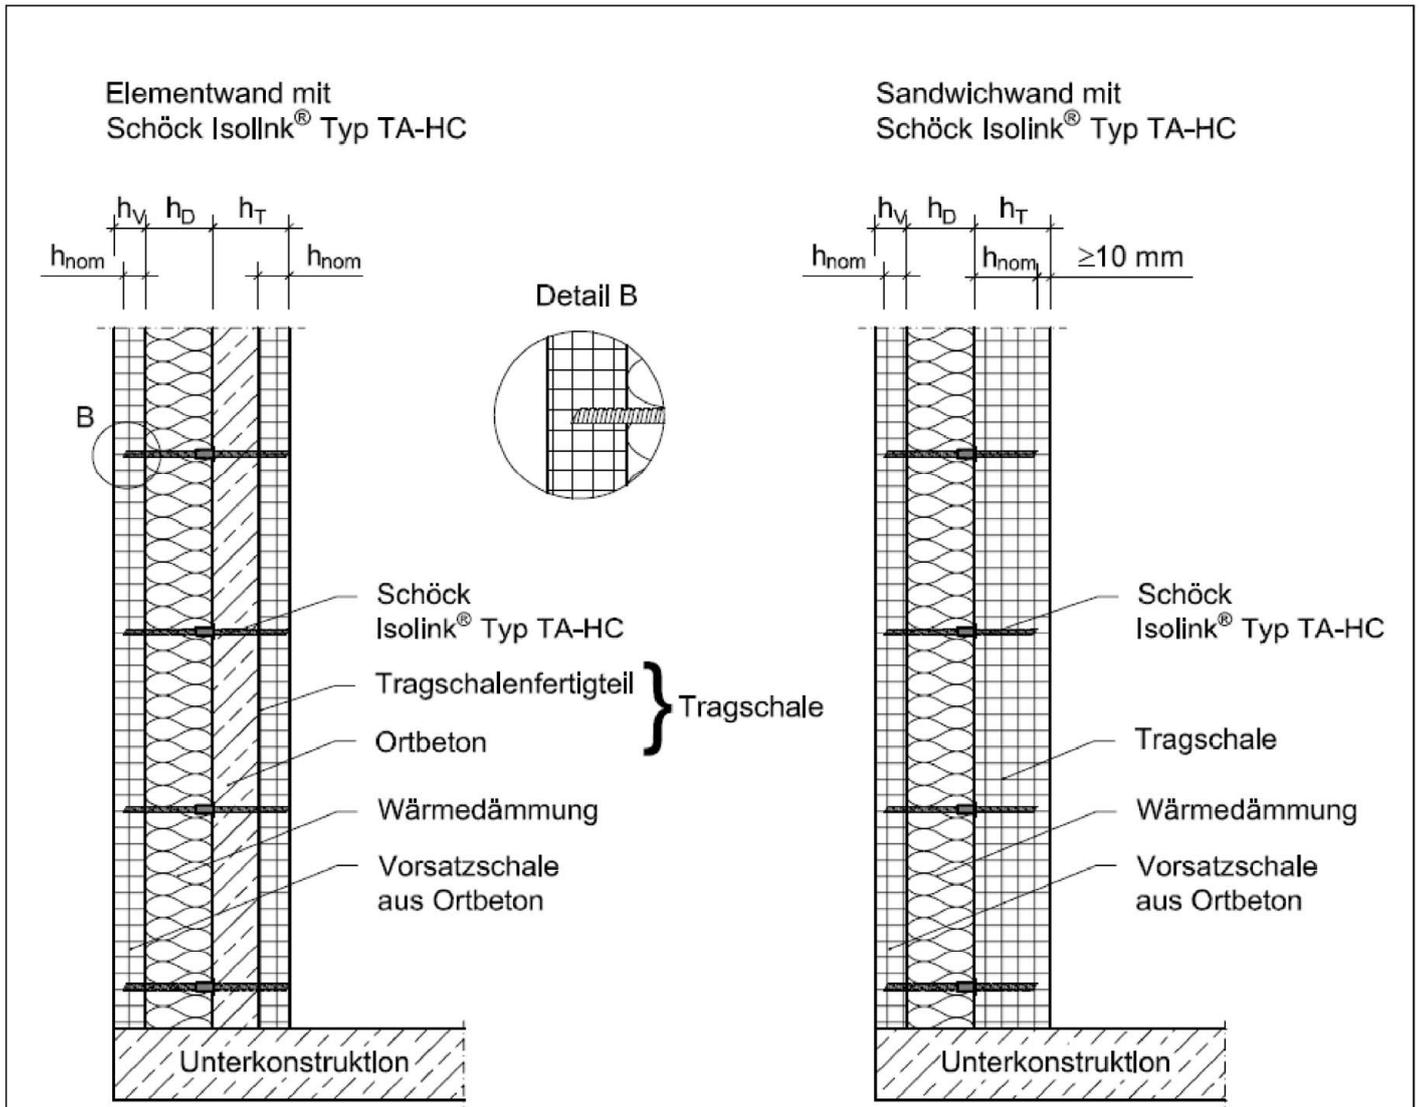


Abb. 2: Schöck Isolink[®] Typ TA-HC
Wand mit aufstehender Vorsatzschale, Dämmschichtdicke $60\text{mm} \leq h_D \leq 350 \text{ mm}$

Elektronische Kopie der ETA des DIBt: ETA-17/0773

Schöck Isolink[®] für mehrschichtige Betontafeln

Produktbeschreibung

Einbauzustand mit Schöck Isolink[®] Typ TA-HC

Anhang A2

Schöck Isolink® Typ TA-H

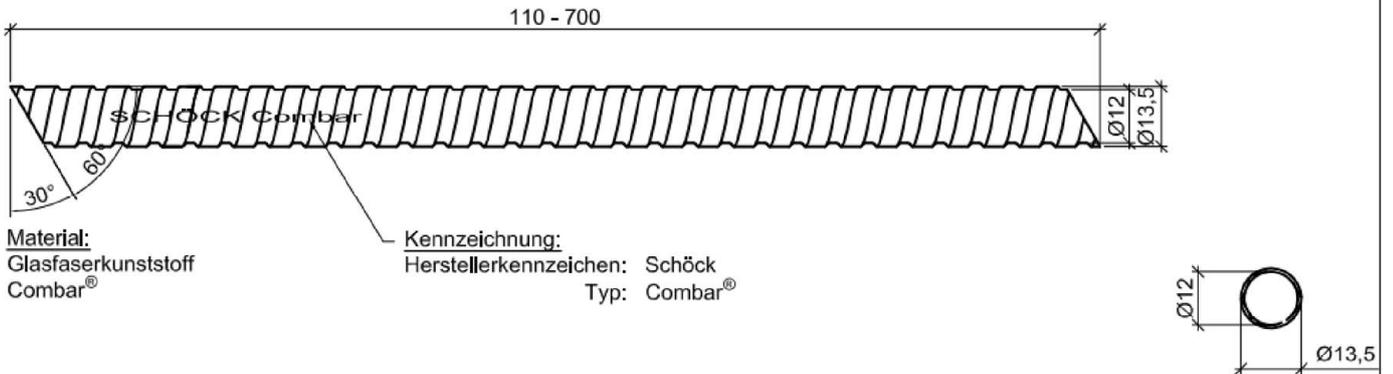


Abb. 3: Schöck Isolink® Typ TA-H

Schöck Isolink® Typ TA-HC

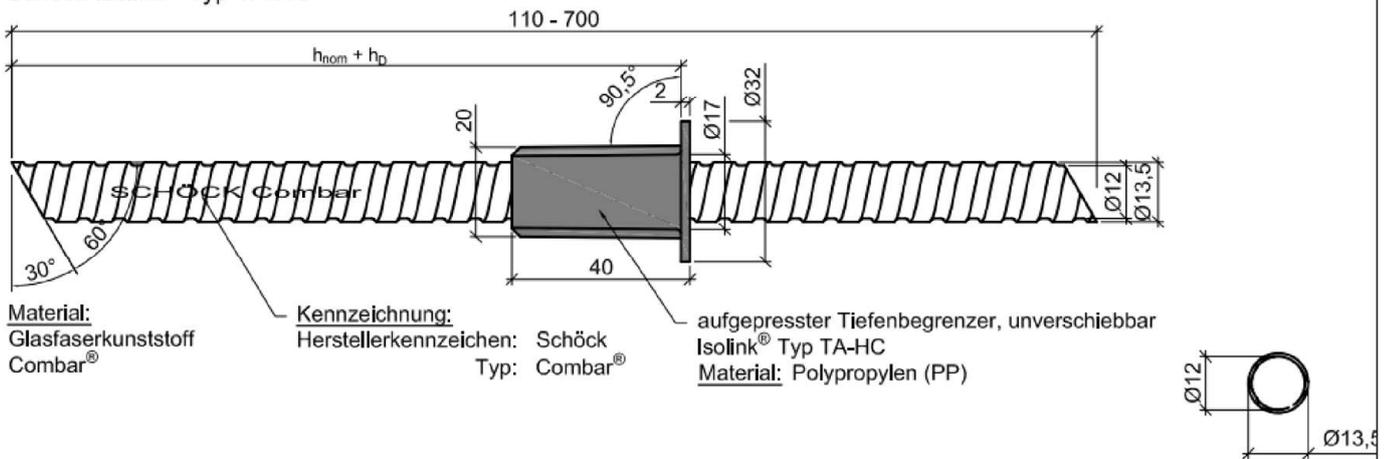


Abb. 4: Schöck Isolink® Typ TA-HC

Schöck Isolink® für mehrschichtige Betontafeln

Produktbeschreibung
Material und Dimensionen

Anhang A3

B.1 Anwendungsbedingungen

- Statische und quasi-statische Belastung aus Zug und Druck in Richtung der Längsachse des Verbinders.

B.1.1 Verankerungsgrund

- Bewehrter Normalbeton nach EN 206-1: 2000
- Festigkeitsklasse C20/25 bis C50/60 nach EN 206-1:2000
- Gerissener oder ungerissener Beton

B.1.2 Anwendungsbedingungen (Umweltbedingungen)

- Temperatur auf der Oberfläche der Betondeckschicht zwischen -20°C und $+65^{\circ}\text{C}$ (maximale Kurzzeittemperatur). Die maximale Langzeittemperatur beträgt 40°C

B.1.3 Bemessung

- Die Verbinder müssen unter der Verantwortung eines auf dem Gebiet der Verankerungen und des Betonbaus erfahrenen Ingenieurs bemessen werden.
- Unter Berücksichtigung der zu verankernden Lasten sind prüfbare Berechnungen und Konstruktionszeichnungen anzufertigen.
- Auf den Konstruktionszeichnungen ist die Lage der Verbinder anzugeben (z. B. Position des Verbinders zur Bewehrung oder zu den Auflagern).
- Die Verbindungselemente sind für eine Bemessung analog zu EN 1992-4: 2018 vorgesehen.
- Die tatsächliche Scherverformung ist begrenzt auf die maximal mögliche Scherverformung gemäß Anhang C1

B.1.4 Einbau

- Der Einbau der Verbindungselemente erfolgt durch entsprechend geschultes Personal unter Aufsicht des Bauleiters.
- Einbau nach der Montageanleitung des Herstellers gemäß Anhang B4 bis B9
- Verwendung des Verbinders nur so, wie vom Hersteller geliefert, ohne Veränderung oder Umordnung.

Schöck Isolink® für mehrschichtige Betontafeln

Verwendungszweck
Randbedingungen

Anhang B1

Table B.1: Montagekennwerte und Schalendicke

Beschreibung		Zeichen / Einheit	Wert	
Einbindelänge des Verbinders im Beton		h_{nom} [mm]	≥ 60	
Mindestdicke Vorsatzschicht		$h_{v,min}$ [mm]	60	
Mindestdicke Wärmedämmung		$h_{D,min}$ [mm]	60	
Maximale Dicke der Wärmedämmung		$h_{D,max}$ [mm]	350	
Mindestdicke Tragschicht	Elementwand	$h_{T,min}$ [mm]	60 (FT)	140 (Ortbetonschicht und FT)
	Sandwichwand		100	

Table B.2: Rechenwerte für Verbinder Schöck Isolink®

Beschreibung	Zeichen / Einheit	Wert
Nenndurchmesser	d [mm]	12
Nennquerschnitt	A [mm ²]	113
Trägheitsmoment um die y-Achse	I_y [mm ⁴]	1161
Trägheitsmoment um die z-Achse	I_z [mm ⁴]	1161
Elastizitätsmodul für Zug-/Druckbeanspruchung	E_N [N/mm ²]	60000
Elastizitätsmodul für Biegebeanspruchung	E_M [N/mm ²]	60000


Table B.3: Minimale Randabstände und Abstände

Beschreibung	Zeichen / Einheit	Einbindelänge im Beton h_{nom}	
		60 mm	100 mm
Kleinster Achsabstand ($=3,0 h_{nom}$)	s_{min} [mm]	180	300
Kleinster Randabstand ($=1,5 h_{nom}$)	c_{min} [mm]	90	150

Schöck Isolink® für mehrschichtige Betontafeln


Verwendungszweck
Montagekennwerte

Anhang B2

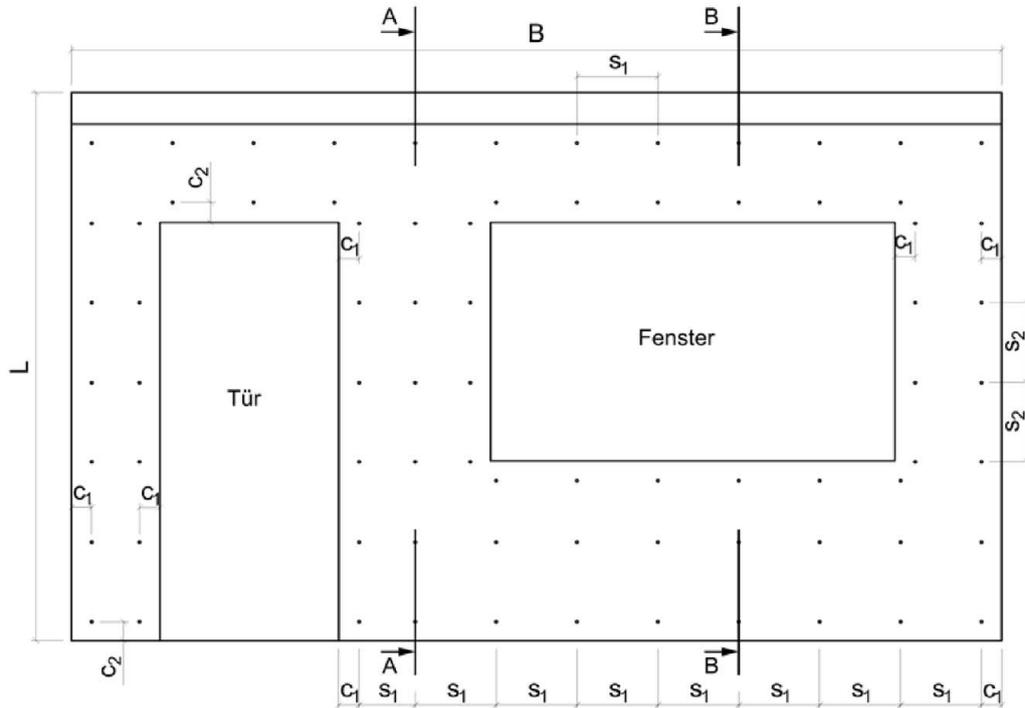


Verteilung der Schöck Isolink® im Raster anordnen gem. statischer Berechnung,
z.B. Achsabstand bei 4 Schöck Isolink® je m²: $s_1 = s_2 = 50$ cm


Schnitt A-A
Elementwand:

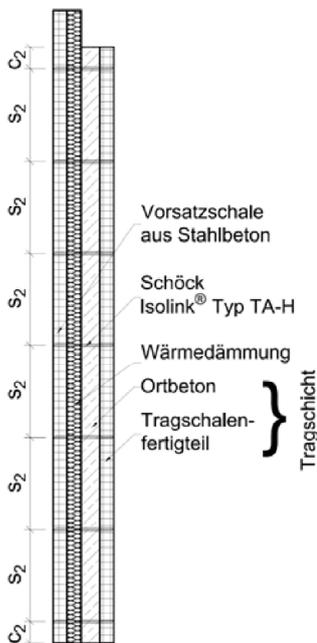

Schnitt A-A
Sandwichwand:

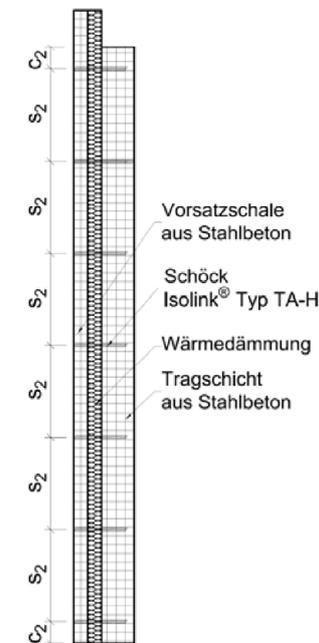

Schnitt B-B
Elementwand:

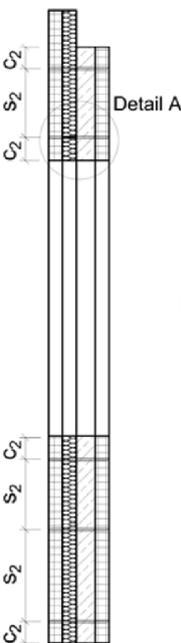

Detail A

Abb. 5: Beispiel einer Wand mit aufstehender Vorsatzschale (Montagekennwerte gemäß Anhang B2)

Elektronische Kopie der ETA des DIBt: ETA-17/0773

Schöck Isolink® für mehrschichtige Betontafeln

Verwendungszweck
Beispiel einer Wand mit Verbindern

Anhang B3

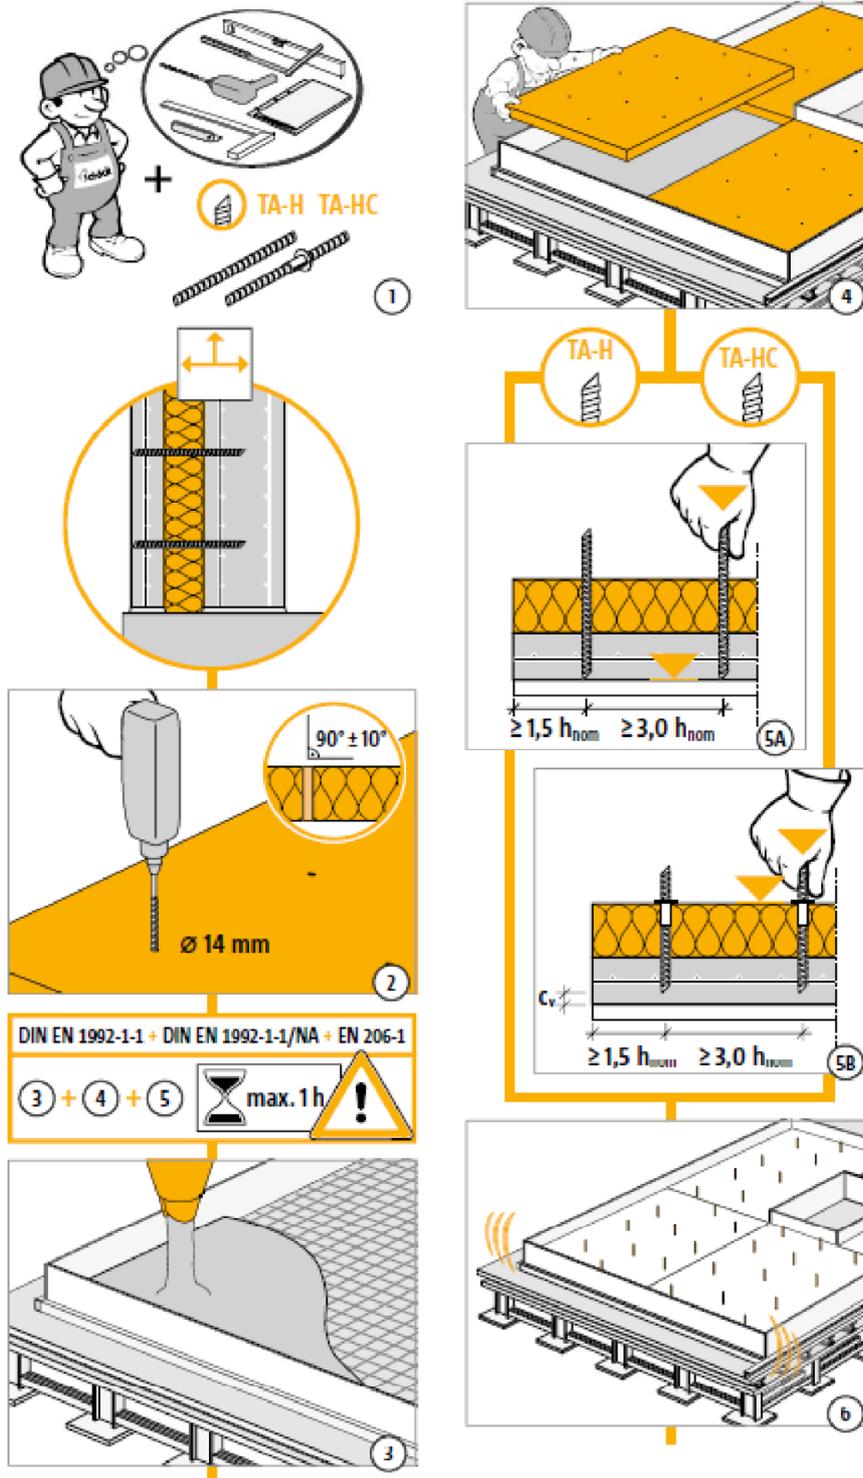


Abb. 6: Montageanleitung - Schöck Isolink® für Sandwichwände – Seite 1

Elektronische Kopie der ETA des DIBt: ETA-17/0773

Schöck Isolink® für mehrschichtige Betontafeln

Verwendungszweck
Montageanleitung für Sandwichwände 1

Anhang B4

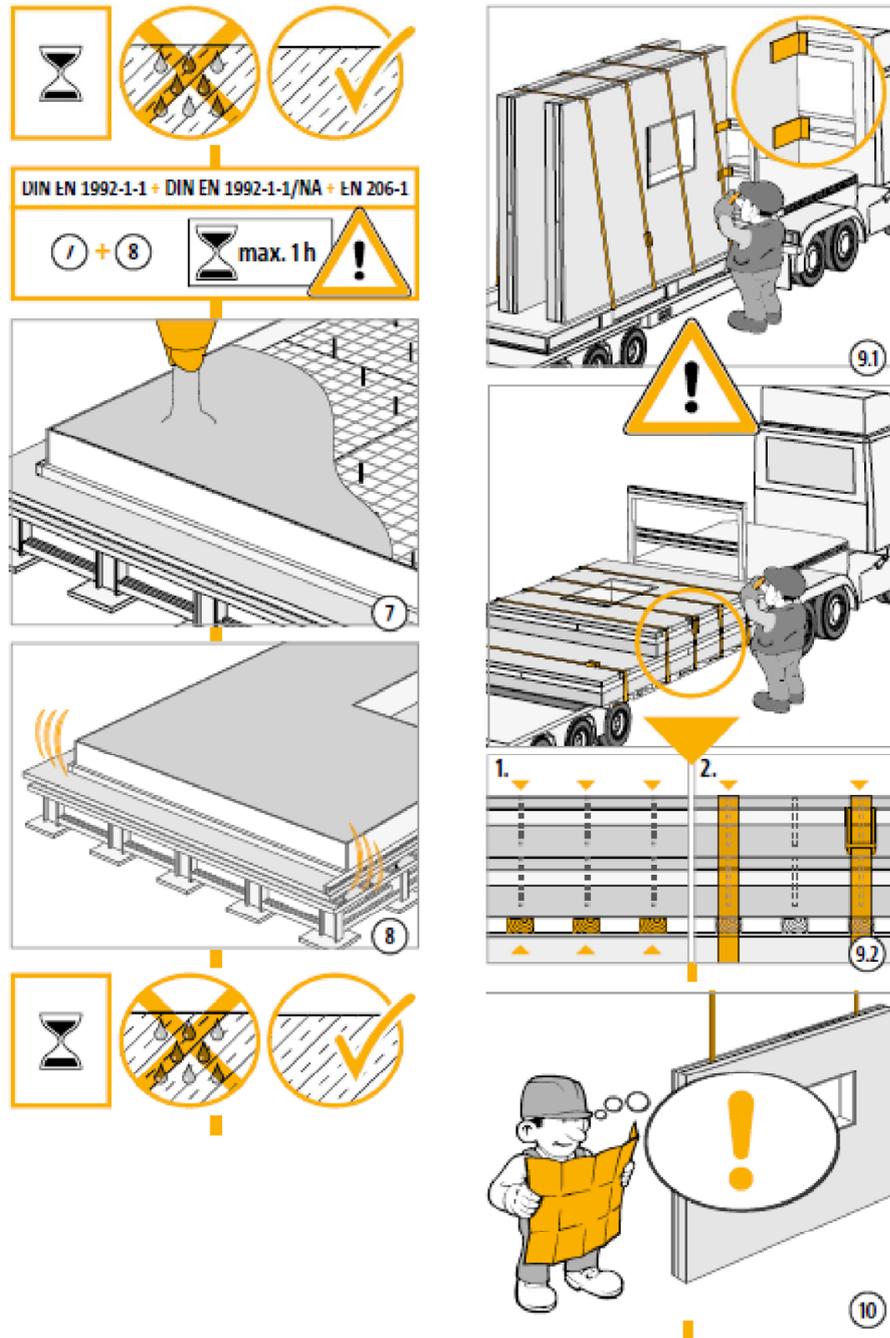


Abb. 7: Montageanleitung - Schöck Isolink® für Sandwichwände – Seite 2

Elektronische Kopie der ETA des DIBt: ETA-17/0773

Schöck Isolink® für mehrschichtige Betontafeln

Verwendungszweck
Montageanleitung für Sandwichwände 2

Anhang B5

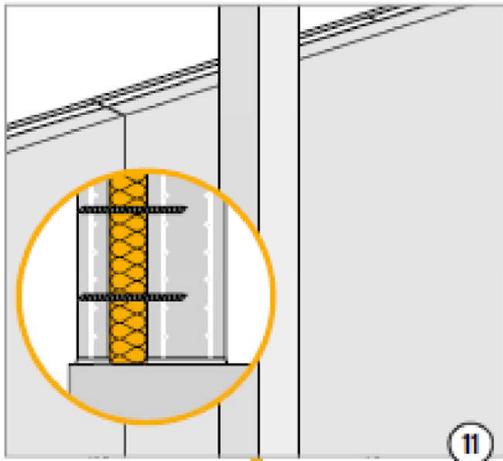


Abb. 8: Montageanleitung - Schöck Isolink® für Sandwichwände – Seite 3

Schöck Isolink® für mehrschichtige Betontafeln

Verwendungszweck
Montageanleitung für Sandwichwände 3

Anhang B6

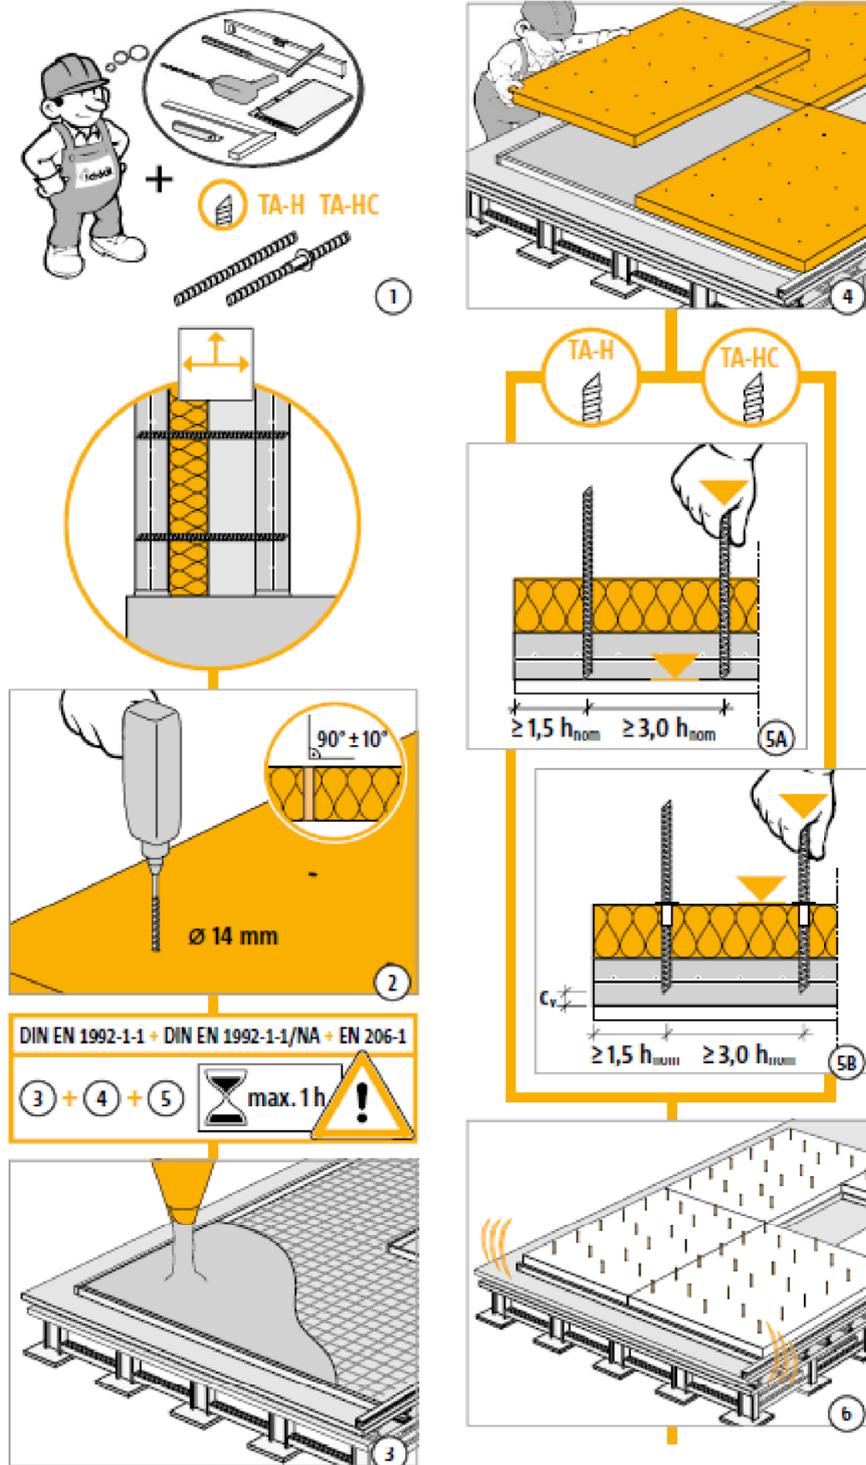


Abb. 9: Montageanleitung - Schöck Isolink® für Elementwände - Seite 1

Schöck Isolink® für mehrschichtige Betontafeln

Verwendungszweck
Montageanleitung für Elementwände 1

Anhang B7

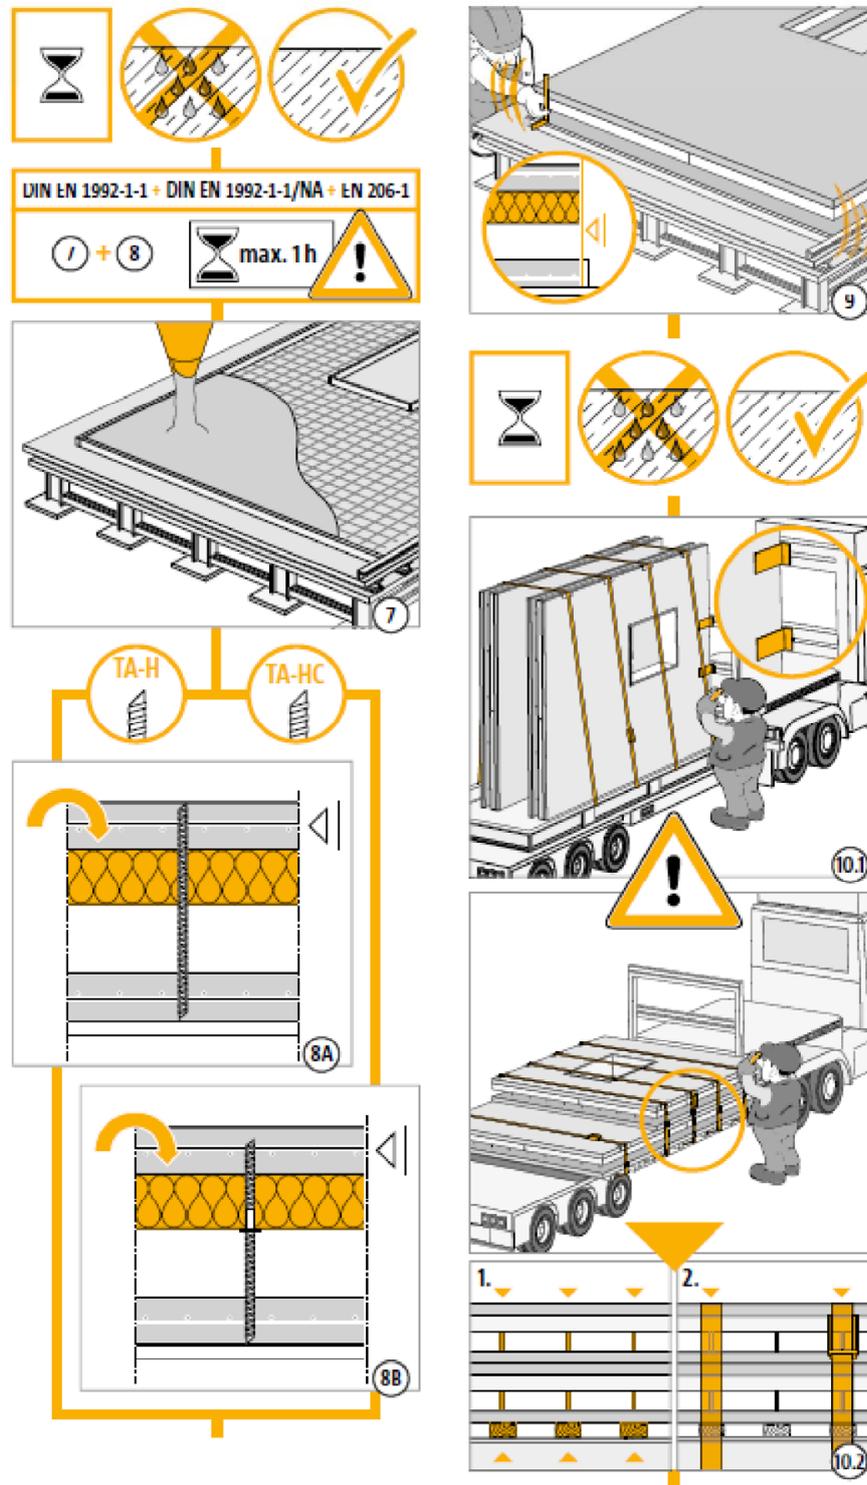


Abb. 10: Montageanleitung - Schöck Isolink® für Elementwände – Seite 2

Schöck Isolink® für mehrschichtige Betontafeln

Verwendungszweck
Montageanleitung Elementwände 2

Anhang B8

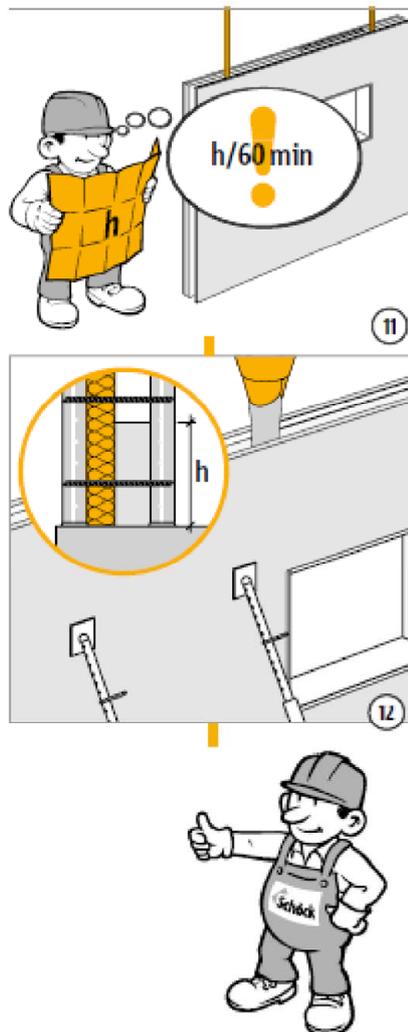


Abb. 11: Montageanleitung - Schöck Isolink® für Elementwände – Seite 3

Schöck Isolink® für mehrschichtige Betontafeln

Verwendungszweck
Montageanleitung Elementwände 3

Anhang B9

Table C.4: Charakteristische Widerstände unter Zug- und Drucklast und mögliche Schubverformungen

Basiseigenschaft	Abkürzung	Beton- festigkeits- klassen	Dämmstoff- stärke h_D	Einbindelänge des Verbinders im Beton h_{nom}	
				60 mm	100 mm
Widerstand gegen GFK- Versagen unter Druck	$N_{Rk,GFRP,D}$	C20/25 to C50/60	250 mm	31,5 kN	
			350 mm	17,2 kN	
Widerstand gegen Betonversagen unter Druck	$N_{Rk,c,D}$	C20/25 to C50/60	60 mm to 350 mm	20,4 kN	
Widerstand gegen GFK- Versagen unter Zug	$N_{Rk,GFRP}$	C20/25 to C50/60	60 mm to 350 mm	14,9 kN	
Widerstand gegen Betonversagen unter Zug (ungerissener Beton)	$N_{Rk,c,ucr}$	C20/25	60 mm to 350 mm	10,8 kN	25,5 kN
		C50/60		19,0 kN	42,4 kN
Widerstand gegen Betonversagen unter Zug (gerissener Beton)	$N_{Rk,c,cr}$	C20/25 to C50/60	60 mm to 350 mm	6,1 kN	
Maximal mögliche Schubverformung	w_{max}	C20/25 to C50/60	60 mm	2,0 mm	
			100 mm	5,0 mm	

Schöck Isolink® für mehrschichtige Betontafeln

Leistung
Characteristische Widerstände und mögliche Schubverformungen

Anhang C1