

Eine vom Bund und den Ländern gemeinsam
getragene Anstalt des öffentlichen Rechts

**Zulassungs- und Genehmigungsstelle
für Bauprodukte und Bauarten**

Datum:

21.12.2021

Geschäftszeichen:

I 25-1.21.4-65/21

**Allgemeine
bauaufsichtliche
Zulassung/
Allgemeine
Bauartgenehmigung**

Nummer:

Z-21.4-1912

Antragsteller:

Leviat GmbH

Liebigstraße 14

40764 Langenfeld

Geltungsdauer

vom: **1. Januar 2022**

bis: **2. April 2025**

Gegenstand dieses Bescheides:

HALFEN Ankerschiene HGB zur Geländerbefestigung im Beton

Der oben genannte Regelungsgegenstand wird hiermit allgemein bauaufsichtlich
zugelassen/ genehmigt.

Dieser Bescheid umfasst acht Seiten und neun Anlagen.

Diese allgemeine bauaufsichtliche Zulassung/allgemeine Bauartgenehmigung ersetzt die allgemeine
bauaufsichtliche Zulassung/allgemeine Bauartgenehmigung Nr. Z-21.4-1912 vom 2. April 2020. Der
Gegenstand ist erstmals am 17. März 2010 allgemein bauaufsichtlich zugelassen worden.

DIBt

I ALLGEMEINE BESTIMMUNGEN

- 1 Mit diesem Bescheid ist die Verwendbarkeit bzw. Anwendbarkeit des Regelungsgegenstandes im Sinne der Landesbauordnungen nachgewiesen.
- 2 Dieser Bescheid ersetzt nicht die für die Durchführung von Bauvorhaben gesetzlich vorgeschriebenen Genehmigungen, Zustimmungen und Bescheinigungen.
- 3 Dieser Bescheid wird unbeschadet der Rechte Dritter, insbesondere privater Schutzrechte, erteilt.
- 4 Dem Verwender bzw. Anwender des Regelungsgegenstandes sind, unbeschadet weiter gehender Regelungen in den "Besonderen Bestimmungen", Kopien dieses Bescheides zur Verfügung zu stellen. Zudem ist der Verwender bzw. Anwender des Regelungsgegenstandes darauf hinzuweisen, dass dieser Bescheid an der Verwendungs- bzw. Anwendungsstelle vorliegen muss. Auf Anforderung sind den beteiligten Behörden ebenfalls Kopien zur Verfügung zu stellen.
- 5 Dieser Bescheid darf nur vollständig vervielfältigt werden. Eine auszugsweise Veröffentlichung bedarf der Zustimmung des Deutschen Instituts für Bautechnik. Texte und Zeichnungen von Werbeschriften dürfen diesem Bescheid nicht widersprechen, Übersetzungen müssen den Hinweis "Vom Deutschen Institut für Bautechnik nicht geprüfte Übersetzung der deutschen Originalfassung" enthalten.
- 6 Dieser Bescheid wird widerruflich erteilt. Die Bestimmungen können nachträglich ergänzt und geändert werden, insbesondere, wenn neue technische Erkenntnisse dies erfordern.
- 7 Dieser Bescheid bezieht sich auf die von dem Antragsteller gemachten Angaben und vorgelegten Dokumente. Eine Änderung dieser Grundlagen wird von diesem Bescheid nicht erfasst und ist dem Deutschen Institut für Bautechnik unverzüglich offenzulegen.

II BESONDERE BESTIMMUNGEN

1 Regelungsgegenstand und Verwendungs- bzw. Anwendungsbereich

1.1 Zulassungsgegenstand und Verwendungsbereich

Zulassungsgegenstand ist die Halben Ankerschiene HGB bestehend aus einer C-förmigen Schiene aus feuerverzinktem Stahl oder aus nichtrostendem Stahl und aus zwei auf dem Profilrücken angeschweißten Ankern aus Betonstahl B500A/B oder B500A/B NR.

Die Schiene wird als Verankerung im Beton verwendet (nachfolgend Geländerbefestigung genannt).

1.2 Genehmigungsgegenstand und Anwendungsbereich

Genehmigungsgegenstand ist die Planung, Bemessung und Ausführung der Verankerung mittels Halben Ankerschiene HGB sowie Hammerkopf- und Hakenkopfschrauben, Unterlegscheiben und Muttern als Geländerbefestigung.

Hammer- oder Hakenkopfschrauben werden mit zugehörigen Sechskantmutter und Unterlegscheiben in die Ankerschiene eingesetzt.

Die Hammerkopfschraube HS38/17 sowie die Hakenkopfschrauben HS40/22 und HS50/30 sind in der europäischen technischen Bewertung ETA-09/0339 vom 7. Dezember 2021 geregelt. Unterlegscheiben und Muttern sind entsprechend der Angaben in Anlage 4 geregelt.

In Anlage 1 ist die Ankerschiene HGB im eingebauten Zustand dargestellt.

Die Geländerbefestigung darf unter statischer und quasi-statischer Belastung in bewehrtem Normalbeton der Festigkeitsklasse von mindestens C20/25 und höchstens C50/60 nach DIN EN 206-1:2001-07 "Beton; Teil 1: Festlegung, Eigenschaften, Herstellung und Konformität" angewendet werden.

Die Ankerschiene mit Konstruktionsteilen aus verzinktem Stahl und angeschweißten Ankern aus B500A/B darf nur unter den Bedingungen geschlossener, trockener Innenräume eingesetzt werden.

Die Ankerschiene, bei der die Schiene, Schraube, Mutter und Unterlegscheibe aus nichtrostendem Stahl der Werkstoffnummern 1.4401, 1.4404, 1.4571 oder 1.4362 und der Anker aus Betonstahl B500A/B NR nach allgemeiner bauaufsichtlicher Zulassung Z-1.4-153 vom 10. November 2017 oder nach allgemeiner bauaufsichtlicher Zulassung/ allgemeiner Bauartgenehmigung Z-1.4-228 vom 27. Januar 2020 bestehen, darf entsprechend der Korrosionsbeständigkeitsklasse CRC III gemäß DIN EN 1993-1-4:2015-10 in Verbindung mit DIN EN 1993-1-4/NA:2017-01 angewendet werden. Diese Ankerschienen dürfen auch entsprechend der Korrosionsbeständigkeitsklasse CRC III gemäß DIN EN 1993-1-4:2015-10 in Verbindung mit DIN EN 1993-1-4/NA:2017-01 verwendet werden, wenn sie mit Ankern aus Betonstahl B500A/B kombiniert werden und die Betondeckung $c_{\min}$ gemäß DIN EN 1992-1-1:2011-01 mit DIN EN 1992-1-1/NA:2013-04 eingehalten wird. Dafür darf die vorhandene Betondeckung c_{vorh} nach Anlage 5, Tabelle 5 zugrunde gelegt werden.

Die Ankerschienen, bei der die Schiene, Schraube, Scheibe und Mutter aus nichtrostendem Stahl der Werkstoffnummern 1.4462, 1.4529 oder 1.4547 und die Anker aus Betonstahl B500A/B NR nach allgemeiner bauaufsichtlicher Zulassung Z-1.4-153 vom 10. November 2017 oder nach allgemeiner bauaufsichtlicher Zulassung/ allgemeiner Bauartgenehmigung Z-1.4-228 vom 27. Januar 2020 bestehen, darf entsprechend der Korrosionsbeständigkeitsklasse CRC IV gemäß DIN EN 1993-1-4:2015-10 in Verbindung mit DIN EN 1993-1-4/NA:2017-01 angewendet werden.

Eine verzinkte Ankerschiene darf nur mit Bewehrung in Verbindung stehen, wenn die Temperatur an den Kontaktstellen zwischen der Bewehrung und den verzinkten Stahlteilen 40 °C nicht überschreitet.

Bei Spannbetonbauteilen muss der Abstand einer verzinkten Ankerschiene von den Hüllrohren des Spanngliedes bzw. des Spanndrahtes mit sofortigem Verbund mindestens 2 cm betragen.

2 Bestimmungen für das Bauprodukt

2.1 Eigenschaften und Zusammensetzung

Die Konstruktionsteile der Ankerschiene HGB müssen den Zeichnungen und Angaben der Anlagen entsprechen.

Die in diesem Bescheid nicht angegebenen Werkstoffkennwerte, Abmessungen und Toleranzen der Ankerschienen müssen den beim Deutschen Institut für Bautechnik, bei der Zertifizierungsstelle und der fremdüberwachenden Stelle hinterlegten Angaben entsprechen.

2.2 Kennzeichnung

Verpackung, Beipackzettel oder Lieferschein der Ankerschiene muss vom Hersteller mit dem Übereinstimmungszeichen (Ü-Zeichen) nach den Übereinstimmungszeichen-Verordnungen der Länder gekennzeichnet werden. Zusätzlich ist das Werkzeichen, die Zulassungsnummer und die vollständige Bezeichnung der Ankerschiene anzugeben. Die Kennzeichnung darf nur erfolgen, wenn die Voraussetzungen nach Abschnitt 2.3 erfüllt sind.

Die Ankerschiene HGB wird nach den Schienenprofilabmessungen (Breite/Höhe) bezeichnet, z. B. HGB 50/30.

Jede Schiene ist mit dem Werkzeichen und der Profilangabe (wie Benennung, s. o.) entsprechend Anlage 5 zu kennzeichnen. Jede Schiene aus nichtrostendem Stahl erhält zusätzlich eine Werkstoffangabe.

2.3 Übereinstimmungsbestätigung

2.3.1 Allgemeines

Die Bestätigung der Übereinstimmung der Ankerschiene HGB mit den Bestimmungen dieser allgemeinen bauaufsichtlichen Zulassung muss für jedes Herstellwerk mit einer Übereinstimmungserklärung des Herstellers auf der Grundlage einer werkseigenen Produktionskontrolle und eines Übereinstimmungszertifikats einer hierfür anerkannten Zertifizierungsstelle sowie einer regelmäßigen Fremdüberwachung durch eine anerkannte Überwachungsstelle nach Maßgabe der folgenden Bestimmungen erfolgen:

Für die Erteilung des Übereinstimmungszertifikats und die Fremdüberwachung einschließlich der dabei durchzuführenden Produktprüfungen hat der Hersteller der Ankerschienen und Schrauben eine hierfür anerkannte Zertifizierungsstelle sowie eine hierfür anerkannte Überwachungsstelle einschließlich Produktprüfung einzuschalten.

Die Übereinstimmungserklärung hat der Hersteller durch Kennzeichnung der Bauprodukte mit dem Übereinstimmungszeichen (Ü-Zeichen) unter Hinweis auf den Verwendungszweck abzugeben.

Dem Deutschen Institut für Bautechnik ist von der Zertifizierungsstelle eine Kopie des von ihr erteilten Übereinstimmungszertifikats zur Kenntnis zu geben.

2.3.2 Werkseigene Produktionskontrolle

In jedem Herstellwerk ist eine werkseigene Produktionskontrolle einzurichten und durchzuführen. Unter werkseigener Produktionskontrolle wird die vom Hersteller vorzunehmende kontinuierliche Überwachung der Produktion verstanden, mit der dieser sicherstellt, dass die von ihm hergestellten Bauprodukte den Bestimmungen dieser allgemeinen bauaufsichtlichen Zulassung entsprechen.

Für Umfang, Art und Häufigkeit der werkseigenen Produktionskontrolle ist der beim Deutschen Institut für Bautechnik und der fremdüberwachenden Stelle hinterlegte Prüfplan maßgebend.

Die Ergebnisse der werkseigenen Produktionskontrolle sind aufzuzeichnen und auszuwerten. Die Aufzeichnungen müssen mindestens folgende Angaben enthalten:

- Bezeichnung des Bauprodukts bzw. des Ausgangsmaterials und der Bestandteile
- Art der Kontrolle oder Prüfung
- Datum der Herstellung und der Prüfung des Bauprodukts bzw. des Ausgangsmaterials oder der Bestandteile
- Ergebnis der Kontrolle und Prüfungen und soweit zutreffend Vergleich mit den Anforderungen
- Unterschrift des für die werkseigene Produktionskontrolle Verantwortlichen.

Die Aufzeichnungen sind mindestens fünf Jahre aufzubewahren und der für die Fremdüberwachung eingeschalteten Überwachungsstelle vorzulegen. Sie sind dem Deutschen Institut für Bautechnik und der zuständigen obersten Bauaufsichtsbehörde auf Verlangen vorzulegen.

Bei ungenügendem Prüfergebnis sind vom Hersteller unverzüglich die erforderlichen Maßnahmen zur Abstellung des Mangels zu treffen. Bauprodukte, die den Anforderungen nicht entsprechen, sind so zu handhaben, dass Verwechslungen mit übereinstimmenden ausgeschlossen werden. Nach Abstellung des Mangels ist - soweit technisch möglich und zum Nachweis der Mängelbeseitigung erforderlich - die bestehende Prüfung unverzüglich zu wiederholen.

2.3.3 Fremdüberwachung

In jedem Herstellwerk ist die werkseigene Produktionskontrolle durch eine Fremdüberwachung regelmäßig zu überprüfen, mindestens jedoch einmal jährlich.

Im Rahmen der Fremdüberwachung ist eine Erstprüfung der Ankerschienen und Schrauben durchzuführen und es sind Stichproben zu entnehmen. Die Probenahme und Prüfungen obliegen jeweils der anerkannten Überwachungsstelle.

Für Umfang, Art und Häufigkeit der Fremdüberwachung ist der beim Deutschen Institut für Bautechnik und der fremdüberwachenden Stelle hinterlegte Prüfplan maßgebend.

Die Ergebnisse der Zertifizierung und Fremdüberwachung sind mindestens fünf Jahre aufzubewahren. Sie sind von der Zertifizierungsstelle bzw. der Überwachungsstelle dem Deutschen Institut für Bautechnik und der zuständigen obersten Bauaufsichtsbehörde auf Verlangen vorzulegen.

3 Bestimmungen für Planung, Bemessung und Ausführung

3.1 Planung

Die Verankerungen sind ingenieurmäßig zu planen. Unter Berücksichtigung der zu verankernden Lasten sind prüfbare Berechnungen und Konstruktionszeichnungen anzufertigen.

Die Konstruktionszeichnungen müssen genaue Angaben über Lage, Größe und Länge der Ankerschienen und des Anbauteils sowie über den Schraubentyp und die Größe der zugehörigen Schrauben enthalten.

Es sind nur Profile von 100 bis 250 mm Länge und mit 2 angeschweißten Ankern zulässig.

Die Entwurfsbedingungen zu Einbau und Montage sind in Anlage 6, Tabelle 6 aufgeführt.

Die angegebenen Mindestwerte sind ohne Minustoleranzen unbedingt einzuhalten.

3.2 Bemessung

3.2.1 Allgemeines

Die Verankerungen sind ingenieurmäßig zu bemessen, einschließlich Holm- und Windlasten entsprechend DIN EN 1991-1-1:2010-12 mit DIN EN 1991-1-1/NA:2010-12 bzw. DIN EN 1991-1-4:2010-12 mit DIN EN 1991-1-4/NA:2010-12. Der Nachweis der unmittelbaren örtlichen Krafteinleitung in den Beton ist mit dieser Bemessung erbracht.

Die Weiterleitung der zu verankernden Lasten im Bauteil ist gesondert nachzuweisen.

Die Schwächung des Betonquerschnitts durch den Einbau von Ankerschienen ist ggf. beim statischen Nachweis des Betonbauteils zu berücksichtigen.

Das Anbauteil ist für die auftretenden Beanspruchungen global mit dem Verfahren elastisch/elastisch nach den Normen der Reihe DIN EN 1993-1:2010-12 mit entsprechenden nationalen Anhängen zu bemessen. Es ist nachzuweisen, dass die Ankerplatte des Anbauteils ausreichend biegesteif ist.

Die Schrauben dürfen nicht durch Querlast mit Hebelarm (Biegung) beansprucht werden. Dieses ist erfüllt, wenn Folgendes eingehalten wird:

- das Anbauteil besteht aus Metall und wird ohne Zwischenlage gegen die Schiene gespannt,
- der Lochdurchmesser im Anbauteil überschreitet nicht die Werte des Schraubendurchmessers um mehr als 2 mm.

Die Achse der Schraube muss mindestens 2,5 cm vom Schienenende entfernt sein. Die Anordnung der Schraube bzw. des Schraubenpaares ist ansonsten beliebig. Die Angaben in Anlage 6, Tabelle 6 sind zu beachten.

Die Geländerbefestigung kann durch Zuglast, Querlast und eine Kombination von Zug- und Querzuglasten senkrecht zur Schienenachse beansprucht werden.

Zusatzbeanspruchungen, die in der Ankerschiene, im anzuschließenden Bauteil oder im Bauteil, in dem die Ankerschiene verankert ist, aus behinderter Formänderung (z. B. bei Temperaturwechseln) entstehen können, sind zu berücksichtigen.

Auftretende Wärmebeanspruchungen durch das nachträgliche Anschweißen von Geländerteilen an die Ankerplatte dürfen bei dieser keine Verformungen hervorrufen, um einen vollflächigen Kontakt zur Betonoberfläche zu gewährleisten.

Beanspruchungskomponenten parallel zur Schienenlängsachse sind nicht zulässig.

3.2.2 Einwirkungen und erforderliche Nachweise

Es sind die Einwirkungen H_{Ed} , V_{Ed} , M_{Ed} und N_{Ed} entsprechend der Berechnungsgrundlagen in Anlage 7 zu ermitteln.

Das Verhältnis zwischen einwirkender Horizontalkraft und Biegemoment ist im Bemessungsverfahren begrenzt auf:

$$H_{Ed} / M_{Ed} \leq 1,5 \quad [1/m] \quad H_{Ed} \text{ in [kN]}; M_{Ed} \text{ in [kNm]}$$

Es ist nachzuweisen, dass der Bemessungswert der Einwirkung (Beanspruchung) E_d den Bemessungswert des Widerstandes (Beanspruchbarkeit) R_d nicht überschreitet:

$$E_d \leq R_d \quad (\text{siehe Tabelle 3.1 und 3.2})$$

$$E_d = \text{Bemessungswert der Einwirkung} \quad (N_{Ed}, V_{Ed}, M_{Ed})$$

$$R_d = \text{Bemessungswert des Widerstandes} \quad (N_{Rd}, V_{Rd}, M_{Rd})$$

Für die Bemessungswerte der Einwirkungen gilt im einfachsten Fall (ständige Last und eine in gleicher Richtung wirkende veränderliche Last):

$$E_d = \gamma_G \cdot G_k + \gamma_Q \cdot Q_k$$

G_k ; Q_k = charakteristischer Wert einer ständigen bzw. einer veränderlichen Einwirkung nach einschlägigen Normen über Lastannahmen

γ_G ; γ_Q = Teilsicherheitsbeiwert für ständige bzw. veränderliche Einwirkungen

Tabelle 3.1 Erforderliche Nachweise bei Zugbeanspruchung

Stahlversagen	$N_{Ed} \leq N_{Rd,s}$ $\leq N_{Rd,s,s}$ (bei Befestig. mit 1 Schraube) $\leq 2 N_{Rd,s,s}$ (bei Befestig. mit 2 Schrauben)
Herausziehen	
Betonausbruch mit Rückhängebewehrung	
Spalten	

Tabelle 3.2 Erforderliche Nachweise bei Querbeanspruchung

Stahlversagen	$V_{Ed} \leq V_{Rd,s}$
Rückwärtiger Betonausbruch	$\leq V_{Rd,s,s}$ (bei Befestig. mit 1 Schraube) $\leq 2 V_{Rd,s,s}$ (bei Befestig. mit 2 Schrauben)
Betonkantenbruch mit Rückhängebewehrung	$V_{Ed} \leq V_{Rd,c}$ $M_{Ed} \leq M_{Rd,c}$

Bei kombinierten Beanspruchungen sind folgende Interaktionen nachzuweisen:

- 1.) $\max(N_{Ed}/N_{Rd,s})^2 + \max(V_{Ed}/V_{Rd,s})^2 \leq 1,0$ oder
 $\max(N_{Ed}/N_{Rd,s}) + \max(V_{Ed}/V_{Rd,s}) \leq 1,2$
- 2.) $M_{Ed}/M_{Rd,c} + 1,5 V_{Ed}/V_{Rd,c} \leq 1,5$ für $0,333 \leq V_{Ed}/V_{Rd,c} \leq 1,0$

3.2.3 Widerstände für Zug- und Querbeanspruchung

Die Bemessungswiderstände der Schienen gegen Stahl- und Betonversagen sind für Befestigungen mit 1 Schraube der Anlage 8, Tabelle 8a und für Befestigungen mit 2 Schrauben der Anlage 8, Tabelle 8b zu entnehmen. Außerdem sind die Bemessungswiderstände der Schrauben nach Anlage 8, Tabelle 9 einzuhalten.

Der Bemessungswiderstand der Betondruckzone $M_{Rd,c}$ zum Nachweis der Tragfähigkeit gegen Betonkantenbruch ist entsprechend Berechnungsgrundlage in Anlage 8 zu ermitteln.

3.2.4 Mindestbewehrung

Eine Mindestbewehrung aus Bügeln und Längsstäben in Abhängigkeit vom Ankerschienen-Profil ist entsprechend Anlage 6, Tabelle 7 vorzusehen. Dabei sind ein Bügel mittig zwischen den Ankern und je ein Bügel direkt neben den Ankern an den Außenseiten anzuordnen.

3.3 Ausführung

3.3.1 Allgemeines

Der Anwender der Bauart bzw. das bauausführende Unternehmen hat zur Bestätigung der Übereinstimmung der Bauart mit dieser allgemeinen Bauartgenehmigung eine Übereinstimmungserklärung gemäß §§ 16 a Abs. 5, 21 Abs. 2 MBO abzugeben.

3.3.2 Einbau der Ankerschienen und Rückhängebewehrung

An der Ankerschiene dürfen keine Anker nachträglich befestigt oder anderen Änderungen vorgenommen werden.

Der Einbau der Ankerschiene ist nach den gemäß Abschnitt 3.1 gefertigten Konstruktionszeichnungen unter Berücksichtigung der konstruktiven Grundlagen nach Anlage 6, Tabelle 6 vorzunehmen. Die angegebenen Randabstände sind Mindestmaße. Ein Unterschreiten dieser Maße ist durch geeignete Maßnahmen auszuschließen.

Eine Rückhängebewehrung entsprechend Anlage 6 ist vorzusehen und es ist sicherzustellen, dass sie in Ihrer Lage gesichert ist.

Die Ankerschienen sind so auf der Schalung zu befestigen, dass sie sich beim Verlegen der Bewehrung sowie beim Einbringen und Verdichten des Betons nicht verschieben.

Der Beton muss im Bereich der Schienen und unter dem Kopf der Anker einwandfrei verdichtet sein. Die Ankerschienen sind gegen Eindringen von Beton in den Schieneninnenraum zu schützen.

3.3.3 Befestigung der Anschlußkonstruktion

3.3.3.1 Schraubenmontage

Die erforderliche Schraubengröße ist den Konstruktionszeichnungen zu entnehmen.

Die Köpfe der Schrauben werden in den Schienenschlitz eingeführt, müssen nach einer Rechtsdrehung um 90° auf beiden Schenkeln der Ankerschiene voll aufliegen und durch Anziehen der Mutter mit dem Drehmomentenschlüssel arretiert werden. Die Tabellenwerte für die Anzugsdrehmomente entsprechend Anlage 4 müssen eingehalten werden.

Nach der Montage ist der richtige Sitz der Schraube zu überprüfen. Der Markierungsschlitz am Schaftende der Schraube muss quer zur Schienenlängsrichtung stehen. Der Achsabstand der Schrauben darf den Mindestwert entsprechend Anlage 6, Tabelle 6 nicht unterschreiten.

3.3.3.2 Anbauteil

Größe und Lage der zu befestigenden Ankerplatte richten sich nach den gemäß Abschnitt 3.1 gefertigten Konstruktionszeichnungen unter Berücksichtigung der konstruktiven Grundlagen nach Anlage 6, Tabelle 6. Die Oberfläche der Ankerplatte sowie die Betonoberfläche müssen so beschaffen sein, dass ein vollflächiger Kontakt zwischen beiden vorausgesetzt werden kann.

3.3.4 Kontrolle der Ausführung

Bei dem Einbau der Ankerschienen, der Rückhängebewehrung und später bei der Schraubenmontage (Befestigung des Anbauteils) muss der mit der Verankerung betraute Unternehmer oder der von ihm beauftragte Bauleiter oder ein fachkundiger Vertreter des Bauleiters auf der Baustelle anwesend sein. Er hat für die ordnungsgemäße Ausführung der Arbeiten zu sorgen.

Insbesondere muss er die Ausführung und Lage der Ankerschienen sowie der Rückhängebewehrung kontrollieren.


Nach dem Betonieren ist noch einmal die Lage der Ankerschiene auf Einhaltung der Mindestrandabstände zu kontrollieren. Minustoleranzen sind nicht zulässig.

Die Aufzeichnungen hierzu müssen während der Bauzeit auf der Baustelle bereitliegen und sind den mit der Kontrolle Beauftragten auf Verlangen vorzulegen. Sie sind ebenso wie die Lieferscheine nach Abschluss der Arbeiten mindestens 5 Jahre vom Unternehmer aufzubewahren.

Beatrix Wittstock
Referatsleiterin

Beglaubigt

Beispiel

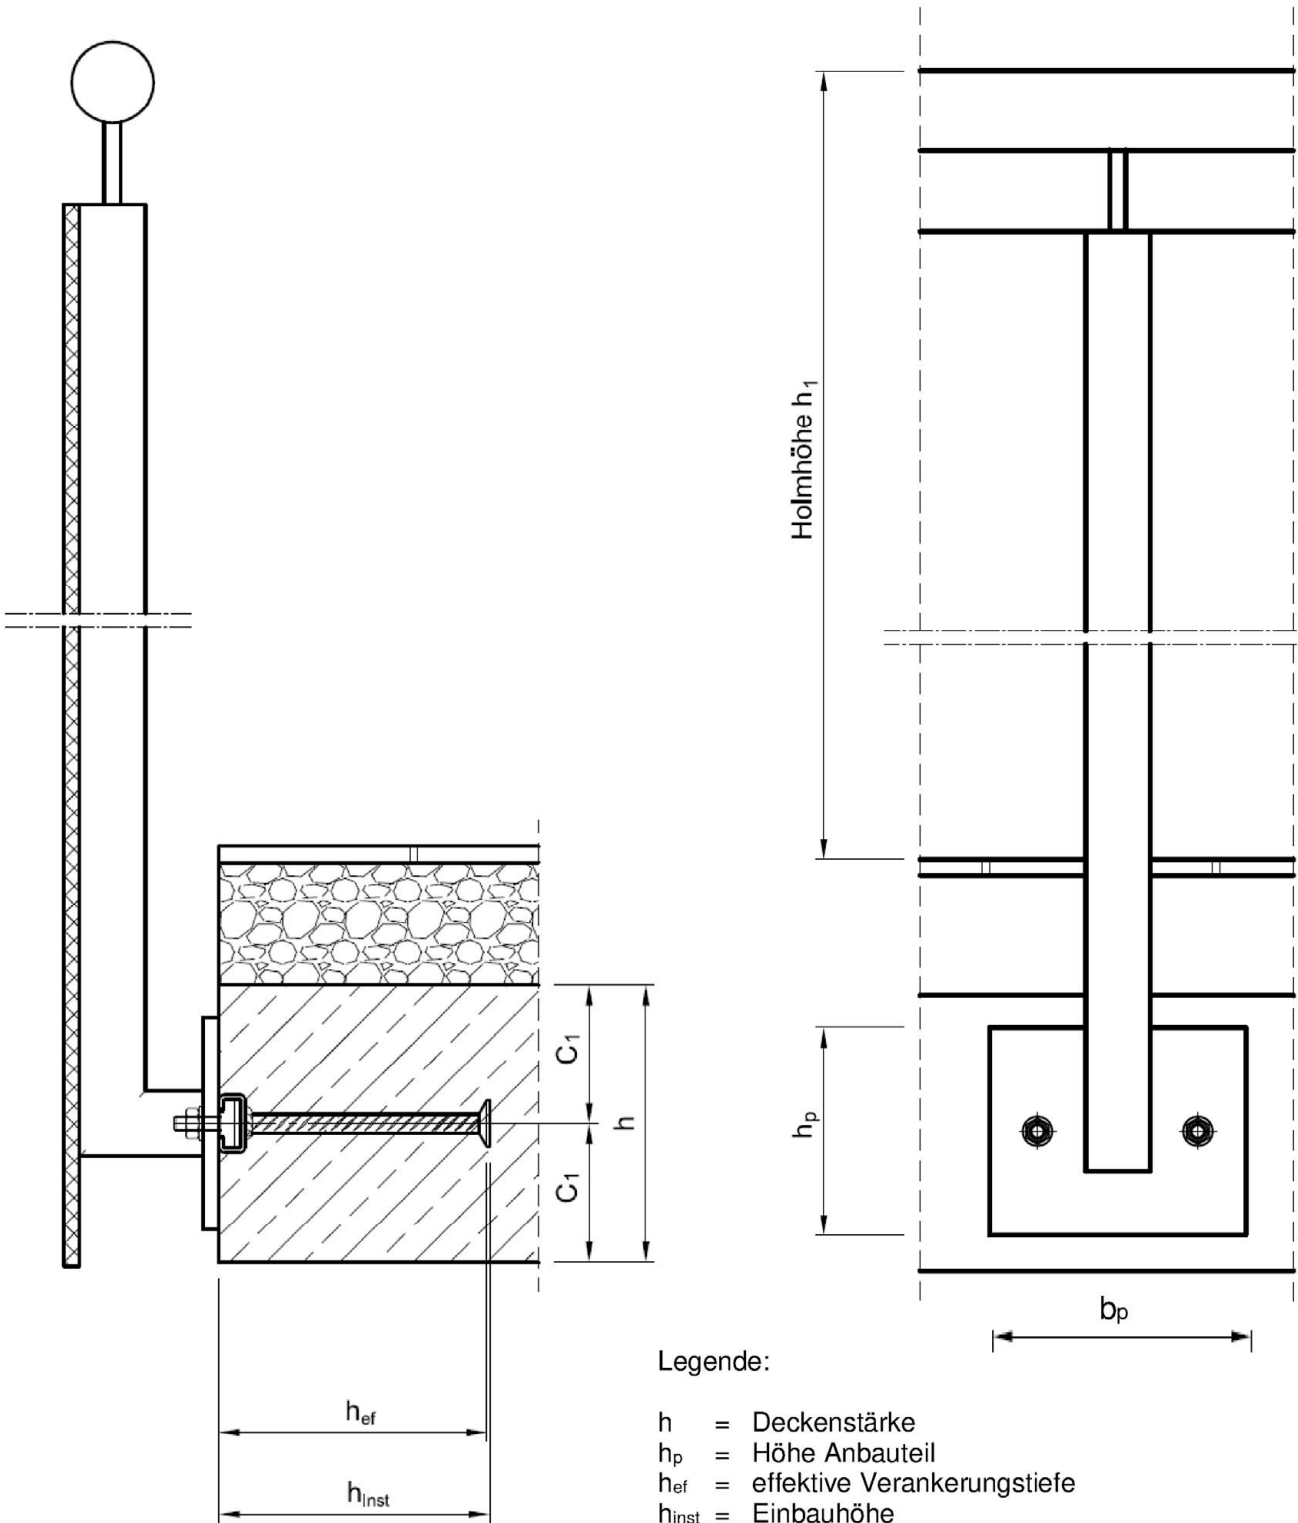

HALFEN Ankerschiene HGB zur Geländerbefestigung im Beton

Einbauzustand

Anlage 1

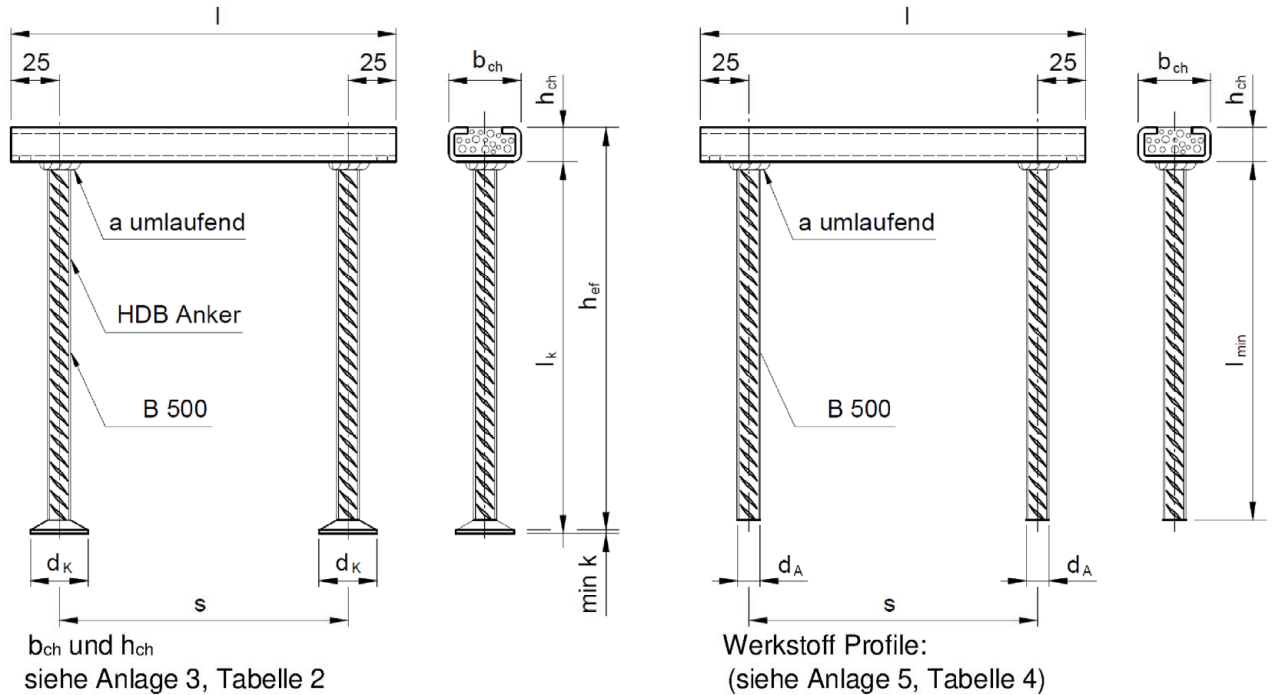


Tabelle 1: Abmessungen der Ankerschienen und Anker

Profil	l	s	Anker mit Kopf				Anker ohne Kopf		a
			d_A	d_k	l_k	min k	d_A	$l_{min}^1)$	
HGB-38/17	100-250	50-200	10	30	90	5	10	140 (201)	3
HGB-40/22	100-250	50-200	10	30	90	5	12	170 (241)	3
HGB-40/25	100-250	50-200	10	30	90	5	12	170 (241)	3
HGB-49/30	100-250	50-200	12	36	110	6	12	190 (270)	3
HGB-50/30	100-250	50-200	12	36	110	6	12	190 (270)	3
HGB-52/34	100-250	50-200	14	42	200	7	14	280 (395)	4
HGB-54/33	100-250	50-200	14	42	200	7	14	280 (395)	4


¹⁾ Gilt nur für gerade Stabenden min. Betonfestigkeitsklasse C20/25, gute Verbundbed. nach DIN EN 1992-1-1:2011-01
Für mäßige Verbundbedingungen sind für l_{min} die Klammerwerte zu verwenden. Länge l_{min} kann ggf. mit dem Faktor α_a abgemindert werden; α_a richtet sich nach der Verankerungsart gemäß DIN EN 1992-1-1:2011-01 mit
DIN EN 1992-1-1/NA:2013-04, Tabelle 8.2

HALFEN Ankerschiene HGB zur Geländerbefestigung im Beton

Abmessungen der Ankerschienen und Anker

Anlage 2

Warmgewalzte
Profile

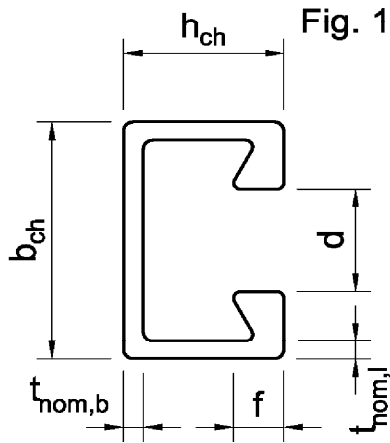

Kaltverformte
Profile

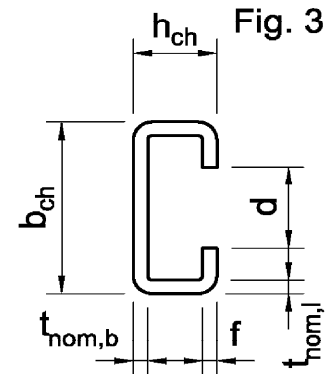
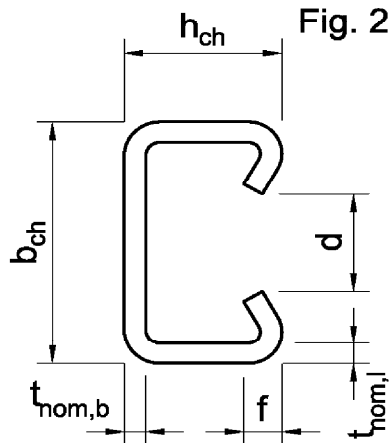


Tabelle 2: Profileigenschaften

Profil	Fig.	b _{ch}	h _{ch}	t _{nom,b}	t _{nom,l}	d	f	Material	l _y
		[mm]							Stahl
HGB 38/17	3	38,00	17,50	3,00	3,00	18,00	3,00	8547	
HGB 40/25	2	40,00	25,00	2,75	2,75	18,00	5,60	20570	
HGB 40/22	1	39,50	23,00	2,60	2,40	18,00	6,00	20029	
HGB 49/30	2	50,00	30,00	3,00	3,00	22,00	7,39	41827	
HGB 50/30	1	49,00	30,00	3,20	2,75	22,50	7,85	52896	
HGB 54/33	2	54,00	33,00	4,50	4,50	22,00	7,90	72079	
HGB 52/34	1	52,50	33,50	4,10	4,00	22,50	10,50	93262	
HGB 38/17	3	38,00	17,50	3,00	3,00	18,00	3,00	Nicht-rostender Stahl	8547
HGB 40/25	2	39,50	25,00	2,50	2,50	18,00	5,40		19097
HGB 40/22	1	39,50	23,00	2,60	2,40	18,00	6,00		20029
HGB 49/30	2	50,00	30,00	3,00	3,00	22,00	7,39		41827
HGB 50/30	1	49,00	30,00	3,20	2,75	22,50	7,85		52896
HGB 54/33	2	54,00	33,00	4,50	4,50	22,00	7,90		72079
HGB 52/34	1	52,50	33,50	4,10	4,00	22,50	10,50		93262

HALFEN Ankerschiene HGB zur Geländerbefestigung im Beton


Abmessungen der Ankerschienen und Anker

Anlage 3


Kennzeichnung Werkstoff:

4.6	Festigkeitsklasse 4.6
8.8	Festigkeitsklasse 8.8
A4	nichtrostender Stahl (1.4401/ 1.4404/ 1.4571), Festigkeitsklasse 50
A4-70	nichtrostender Stahl (1.4401/ 1.4404/ 1.4571), Festigkeitsklasse 70
L4-70	nichtrostender Stahl (1.4362), Festigkeitsklasse 70
F4-70	nichtrostender Stahl (1.4462), Festigkeitsklasse 70
HC-50	nichtrostender Stahl (1.4529/ 1.4547), Festigkeitsklasse 50
HC-70	nichtrostender Stahl (1.4529/1.4547), Festigkeitsklasse 70



Hakenkopfschrauben

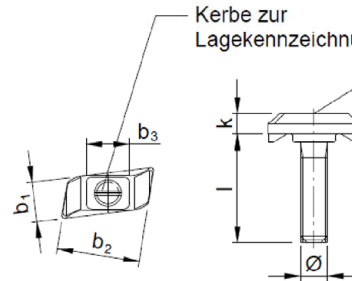

Hammerkopfschrauben

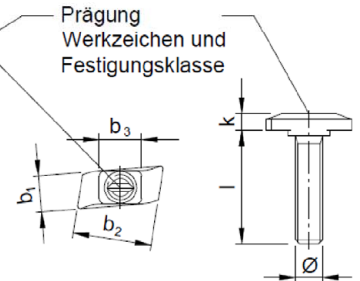

alternative Kopfform

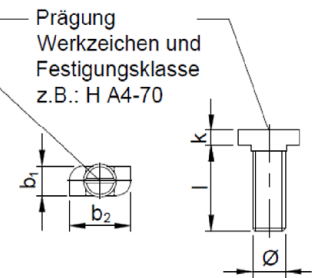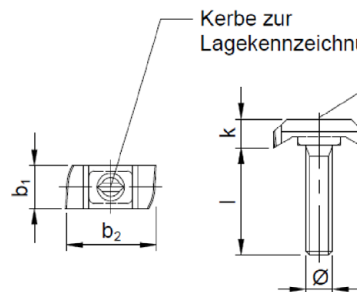

b₁ Breite
b₂ Länge
b₃ Vierkant
Ø Gewinde
k Dicke

Tabelle 3: Schraubenabmessungen

		Alternative Kopfform Hakenkopfschraube			Hakenkopfschraube					Empfohlenes Installations- moment [Nm]
HS	Ø	b ₁	b ₂	k	b ₁	b ₂	b ₃	k	für Profil	Alle Werkstoffe
40/22	M12	-	-	-	15,0	30,8	16,0	7,2	40/22 + 40/25	25
40/22	M16	-	-	-	17,4	30,3	16,0	8,2		45
50/30	M12	15	41,5	10	16,3	40,2	20,0	10,0	49/30 + 50/30	25
50/30	M16	20	41,5	11	19,4	40,2	20,0	11,0	sowie	60
50/30	M20	21	41,5	12	21,0	39,5	20,0	12,5	52/34 + 54/33	75 ¹⁾

¹⁾ 120 Nm für Profil 52/34

		Alternative Kopfform Hammerkopfschraube			Hammerkopfschraube					Empfohlenes Installations- moment [Nm]
HS	Ø	b ₁	b ₂	k	b ₁	b ₂	b ₃	k	für Profil	Alle Werkstoffe
38/17	M12	≥ 12	30,5	≥ 6	≥ 13,6	29,0	15,5	6,0	38/17	25
38/17	M16	16	30,5	7	16,0	29,0	15,5	8,5		40

HALFEN Ankerschiene HGB zur Geländerbefestigung im Beton

Abmessungen der Ankerschienen und Anker

Anlage 4

Tabelle 4: Werkstoffe

	Benennung	Werkstoffe	
		Stahl	Nichtrostender Stahl
1	Schienenprofil	Stahl nach DIN EN 10025-2:2019-10, feuerverzinkt $\geq 50 \mu\text{m}$	1.4401, 1.4404, 1.4571 1.4362, 1.4462, 1.4529/1.4547 nach DIN EN 10088-1:2014-12
2	Anker	Betonstahl B500A oder B500B nach DIN EN 1992-1-1:2011-01, Anhang C	Betonstahl ⁵⁾ ⁶⁾ B500A oder B500B nach DIN EN 1992-1-1: 2011-01, Anh. C
3	Schraube ¹⁾	Festigkeitsklasse 4.6, 8.8 nach DIN EN ISO 898-1:2013-05 galvanisch verzinkt $\geq 5 \mu\text{m}$ ⁴⁾	A4-50, A4-70, L4-70, F4-70 HC-50, HC-70 ⁷⁾ nach DIN EN ISO 3506-1:2020-08
4	Sechskant-Mutter ²⁾	Festigkeitsklasse 8 nach DIN EN ISO 898-2:2012-08 galvanisch verzinkt $\geq 5 \mu\text{m}$	A4-50, A4-70, L4-70, F4-70 HC-50, HC-70 ⁷⁾ nach DIN EN 3506-2:2020-08
5	Unterlegscheibe ³⁾	S235 nach DIN EN 10025-2:2019-10 galvanisch verzinkt $\geq 5 \mu\text{m}$	A4 (1.4401, 1.4404, 1.4571) L4 (1.4362), F4 (1.4462), HC (1.4529/1.4547) nach DIN EN 10088-1:2014-12

Nichtrostender Stahl nach Z-30.3-6 vom 5.03.2018

¹⁾ Schrauben Schaft und Gewindeausbildung
nach DIN EN ISO 4018:2011-07

²⁾ Sechskantmütern
nach DIN EN ISO 4032:2013-04

³⁾ Unterlegscheiben
nach DIN EN ISO 7089:2000-11 bzw.
DIN EN ISO 7093-1:2000-11, Produktklasse A

⁴⁾ oder galvanisch verzinkt mit Sonderbeschichtung,
Auflage $\geq 12\mu\text{m}$

⁵⁾ Für Profil 38/17 nur in trockenen Innenräumen zulässig

⁶⁾ Mindestbetondeckung c nach DIN EN 1992-1-1:2011-01 mit DIN EN 1992-1-1/NA:2013-04 ist einzuhalten

⁷⁾ Zuordnung der Bezeichnungen und Werkstoffnummern siehe Anlage 4

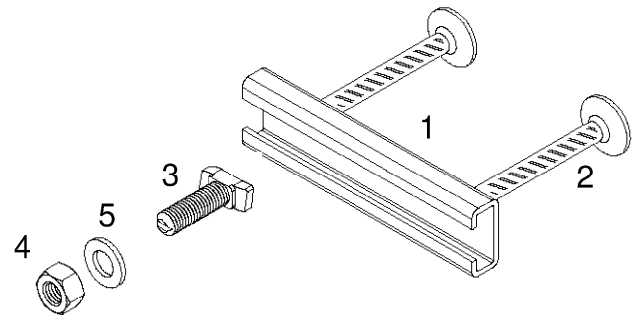


Tabelle 5: Vorhandene Betondeckung c_{vorh}


Profile	HGB 38/17	HGB 40/25	HGB 40/22	HGB 49/30	HGB 50/30	HGB 54/33	HGB 52/34
c_{vorh} [mm]	28	36	34	46	46	49	49

Kennzeichnung

Mindestanforderung:
Herstellerkennzeichen und Profilangabe, bei
nichtrostendem Stahl zusätzlich Werkstoffangabe



Kennzeichnung innen: HGB



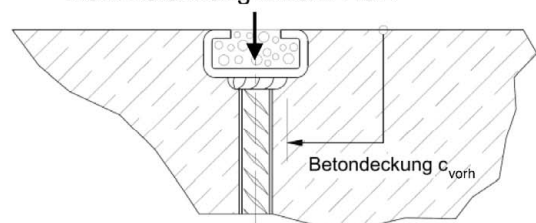


HALFEN Ankerschiene HGB zur Geländerbefestigung im Beton

Abmessungen der Ankerschienen und Anker

Anlage 5

Tabelle 6: Montage und Ankerschienenkennwerte

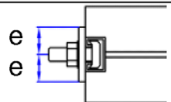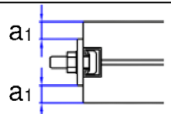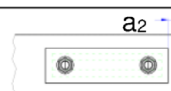Beschreibung	Bild	Ankerschienen-Profile			
		38/17	40/22 40/25	50/30 49/30	52/34 54/33
A) Profilgeometrie und Schraubenanordnung					
Mindestprofillänge, ab der 2 Schrauben montiert werden dürfen [mm]	Anlage 2	150	150	150	150
Mindestwert des Schraubenabstandes p [mm]	Siehe unten	80	80	80 (100) ¹⁾	80 (100) ¹⁾
B) Bauteilabmessungen und Lage der Verankerung im Bauteil					
Mindestwert h Bauteildicke h [mm]	Anlage 8	100	120	140	150
Mindestrandabstand c ₁ [mm] (Achse Profil zum oberen und unteren Bauteilrand)	Anlage 8	50	60	70	75
Mindestabstand c ₂ [mm] zur Bauteilecke (ab Profillende)	Siehe unten	40	45	50	50
C) Größe und Lage der Ankerplatte					
Mindestüberstände e [mm] der Ankerplatte über die Profilachse nach oben und unten		30	30	35	37,5
Mindestabstand zwischen Außenkante der Ankerplatte und oberem bzw. unterem Bauteilrand ²⁾ [mm] a ₁		10	10	10	10
Mindestabstand zwischen Außenkante der Ankerplatte und Bauteilecke [mm] a ₂		40	45	45	45


¹⁾ Klammerwerte beziehen sich auf die Verwendung von Schrauben der Größe M20

²⁾ Bei Vorhandensein von Tropfnasen gilt der Grund der Tropfnase als Bauteilrand

Tabelle 7: Art und Lage der Mindestbewehrung

Bügel	Anzahl	3 Ø 8, l _b = 200 mm	3 Ø 8, l _b = 250 mm	3 Ø 10, l _b = 300 mm	3 Ø 12, l _b = 400 mm
Randstab, oben und unten	mm	Ø 8	Ø 8	Ø 10	Ø 12

Mindestbewehrung:

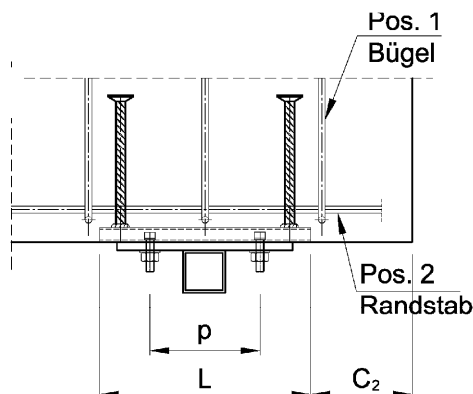


Ein Bügel ist mittig zwischen den Ankern der Schiene und je ein Bügel direkt neben den Ankern an der Außenseite (d.h. bei Eckanordnung zwischen Anker und Bauteilecke) anzuordnen

HALFEN Ankerschiene HGB zur Geländerbefestigung im Beton

Abmessungen der Ankerschienen und Anker

Anlage 6


System und Einwirkungen (Beispiel)

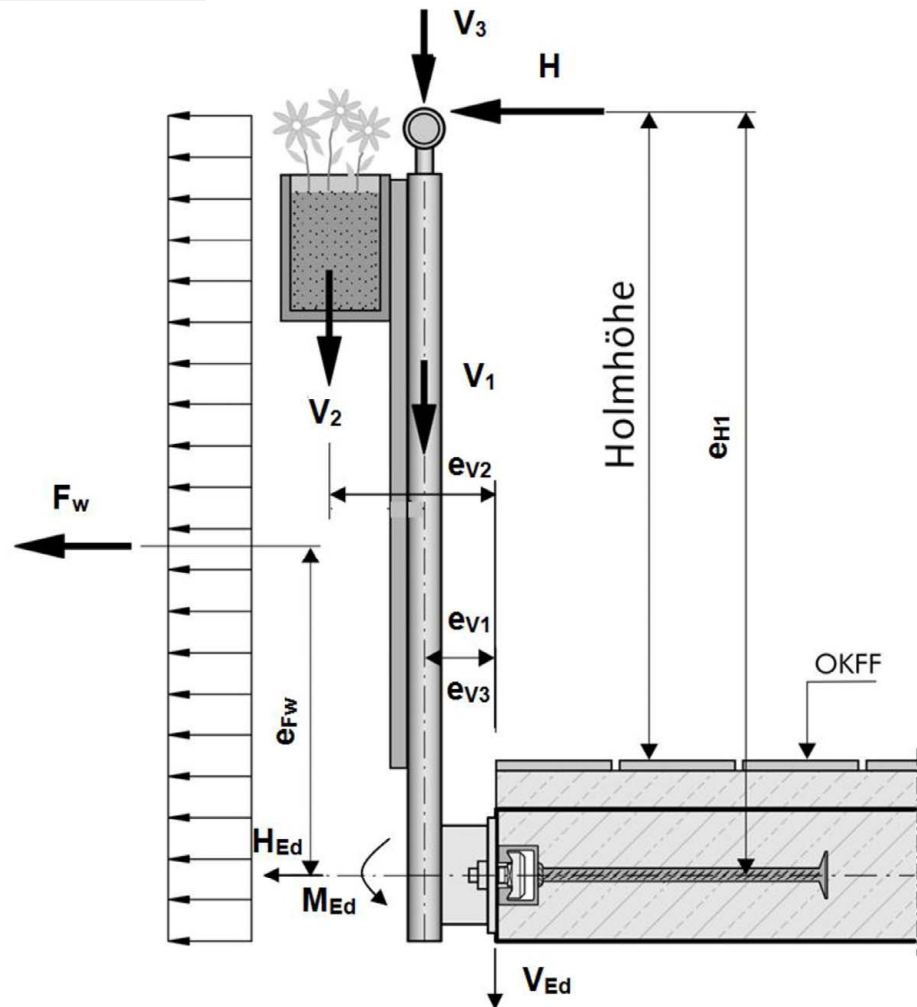

Legende:

- H, F_w horizontale Lasteinwirkungen
 V_1, V_2, V_3 vertikale Lasteinwirkung
 e_{H1}, e_{Fw} Abstand der horizontalen Lasten zur Schienenachse
 e_{v1}, e_{v2}, e_{v3} Abstand der vertikalen Lasten zur Schienenachse

- H_{Ed} bemessungsrelevante Einwirkung horizontal
 V_{Ed} bemessungsrelevante Einwirkung vertikal
 M_{Ed} bemessungsrelevantes Moment bezogen auf Schienenachse

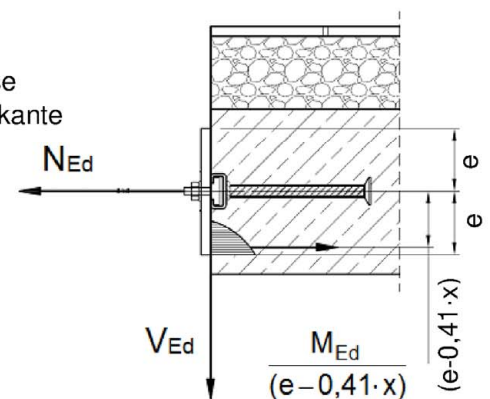

$$N_{Ed} = M_{Ed} / (e - 0,41 \cdot x) + H_{Ed}$$

N_{Ed} Zugkraft im Anker

e = Abstand der Ankerschienenachse und Außenkante der Ankerplatte

x = maximale Druckzonenhöhe nach Anlage 8, Tabelle 8a und 8b

HALFEN Ankerschiene HGB zur Geländerbefestigung im Beton

Abmessungen der Ankerschienen und Anker

Anlage 7

Tabelle 8a: Bemessungswiderstände Schiene bei Befestigung mit einer Schraube

Profil	38/17	40/25	40/22	49/30	50/30	54/33	52/34
Mindestbauteildicke h [mm]	100	120	140	150			
Stahlversagen (Befestigung mit einer Schraube)							
Zug $N_{Rd,s}$ [kN]	10,0	11,1	14,9	17,2	23,6	30,6	40,0
Querkzug $V_{Rd,s}$ [kN]	10,0	11,1	19,4	17,2	28,9	30,6	43,3
Betonversagen (Befestigung mit einer Schraube)							
$V_{Rd,c}$ [kN]	6,7	9,0	11,7	12,7			
Maximale Druckzonenhöhe x	$0,25 \cdot e^1$	$0,25 \cdot e^1$	$0,30 \cdot e^1$	$0,40 \cdot e^1$			


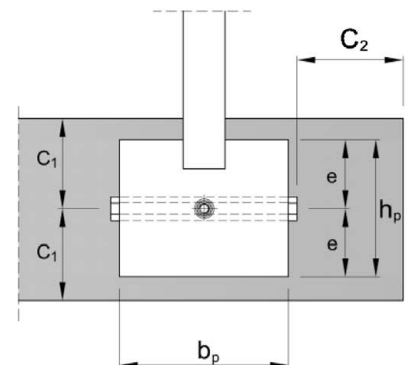


Tabelle 8b: Bemessungswiderstände Schiene bei Befestigung mit zwei Schrauben

Profil	38/17	40/25	40/22	49/30	50/30	54/33	52/34
Mindestbauteildicke h [mm]	100	120	140	150			
Stahlversagen (Befestigung mit zwei Schrauben)							
Zug $N_{Rd,s}$ [kN]	15,0	16,7	17,1	25,8	27,0	45,8	48,3
Querkzug $V_{Rd,s}$ [kN]	15,0	16,7	29,2	25,8	43,3	45,8	65,0
Betonversagen (Befestigung mit zwei Schrauben)							
$V_{Rd,c}$ [kN]	6,7	9,0	11,7	12,7			
Maximale Druckzonenhöhe x	$0,25 \cdot e^1$	$0,25 \cdot e^1$	$0,30 \cdot e^1$	$0,40 \cdot e^1$			

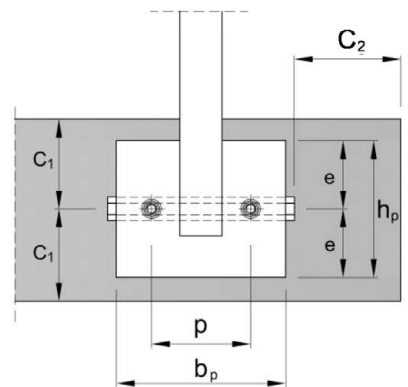

¹⁾ e = Abstand der Ankerschienenachse und Außenkante der Ankerplatte
Bei unsymmetrischer Ankerplatte ist der minimale Abstand zur Außenkante der Ankerplatte für die Berechnung zu wählen

Tabelle 9: Bemessungswiderstände von einer Schraube

Zug				
Schrauben Ø	M12	M16	M20	
$N_{Rd,s}$ [kN]	4.6	16,9	31,4	49,0
	8.8	44,9	83,7	130,7
	A4-, HC-50	14,8	27,4	42,8
	A4-70*	31,6	58,8	91,7
Querkzug				
Schrauben Ø	M12	M16	M20	
$V_{Rd,s}$ [kN]	4.6	12,1	22,6	35,2
	8.8	27,0	50,2	78,4
	A4-, HC-50	10,6	19,8	30,9
	A4-70*	22,7	42,2	66,0

* Werte gelten gleichermaßen für F4-, L4-, HC-70

Bemessungswiderstand der Betondruckzone

$$M_{Rd,c} = 0,81 \cdot x \cdot b \cdot f_{ck} \cdot (e - 0,41x) / \gamma_{Mc}$$


mit: **x** = maximale Druckzonenhöhe (siehe Tab. 8a und 8b)
b = Druckzonenbreite = Breite Ankerplatte b_p
f_{ck} = charakteristische Zylinderdruckfestigkeit des Betons nach DIN EN 1992-1-1:2011-01 für Beton $\geq C30/37$: $f_{ck} = 30 \text{ N/mm}^2$
e = Abstand der Ankerschienenachse und Außenkante der Ankerplatte (siehe Skizze)
 $\gamma_{Mc} = 1,5$ (Teilsicherheitsbeiwert)

HALFEN Ankerschiene HGB zur Geländerbefestigung im Beton


Abmessungen der Ankerschienen und Anker

Anlage 8


1. Halfenschiene an der Schalung befestigen
Halfenschienen an den vorgesehenen Stellen an die Schalung annageln.
Möglichst Edelstahlnägel verwenden.

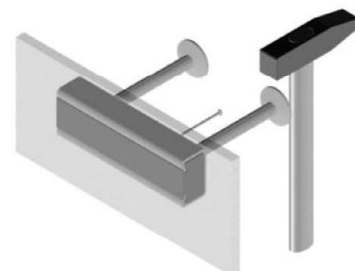

2. Montage und Justierung
Nach dem Ausschalen Füllung entfernen.
Halben-Geländerschrauben mittels 90°
Rechtsdrehung in der Schiene installieren,
Anbauteil sowie Unterlegscheiben und Muttern
anbringen und justieren.

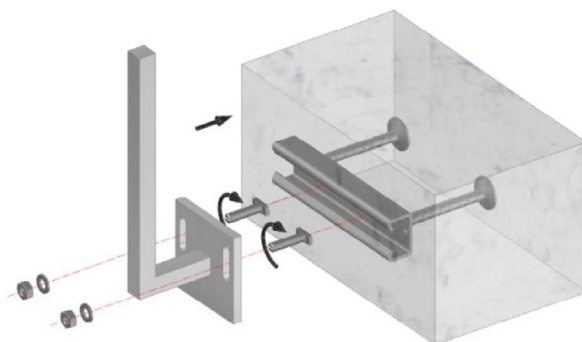

3. Muttern anziehen
Festziehen der Muttern mit Drehmomentschlüssel.
Empfohlenes Drehmoment gemäß Anlage 4, Tabelle 3 aufbringen.
Schraubensitz prüfen!
Schraubenkerben quer zur Schienenlängsrichtung.

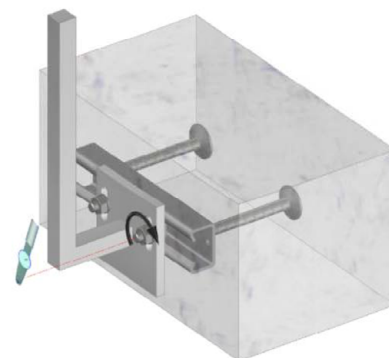

HALFEN Ankerschiene HGB zur Geländerbefestigung im Beton

Abmessungen der Ankerschienen und Anker

Anlage 9